


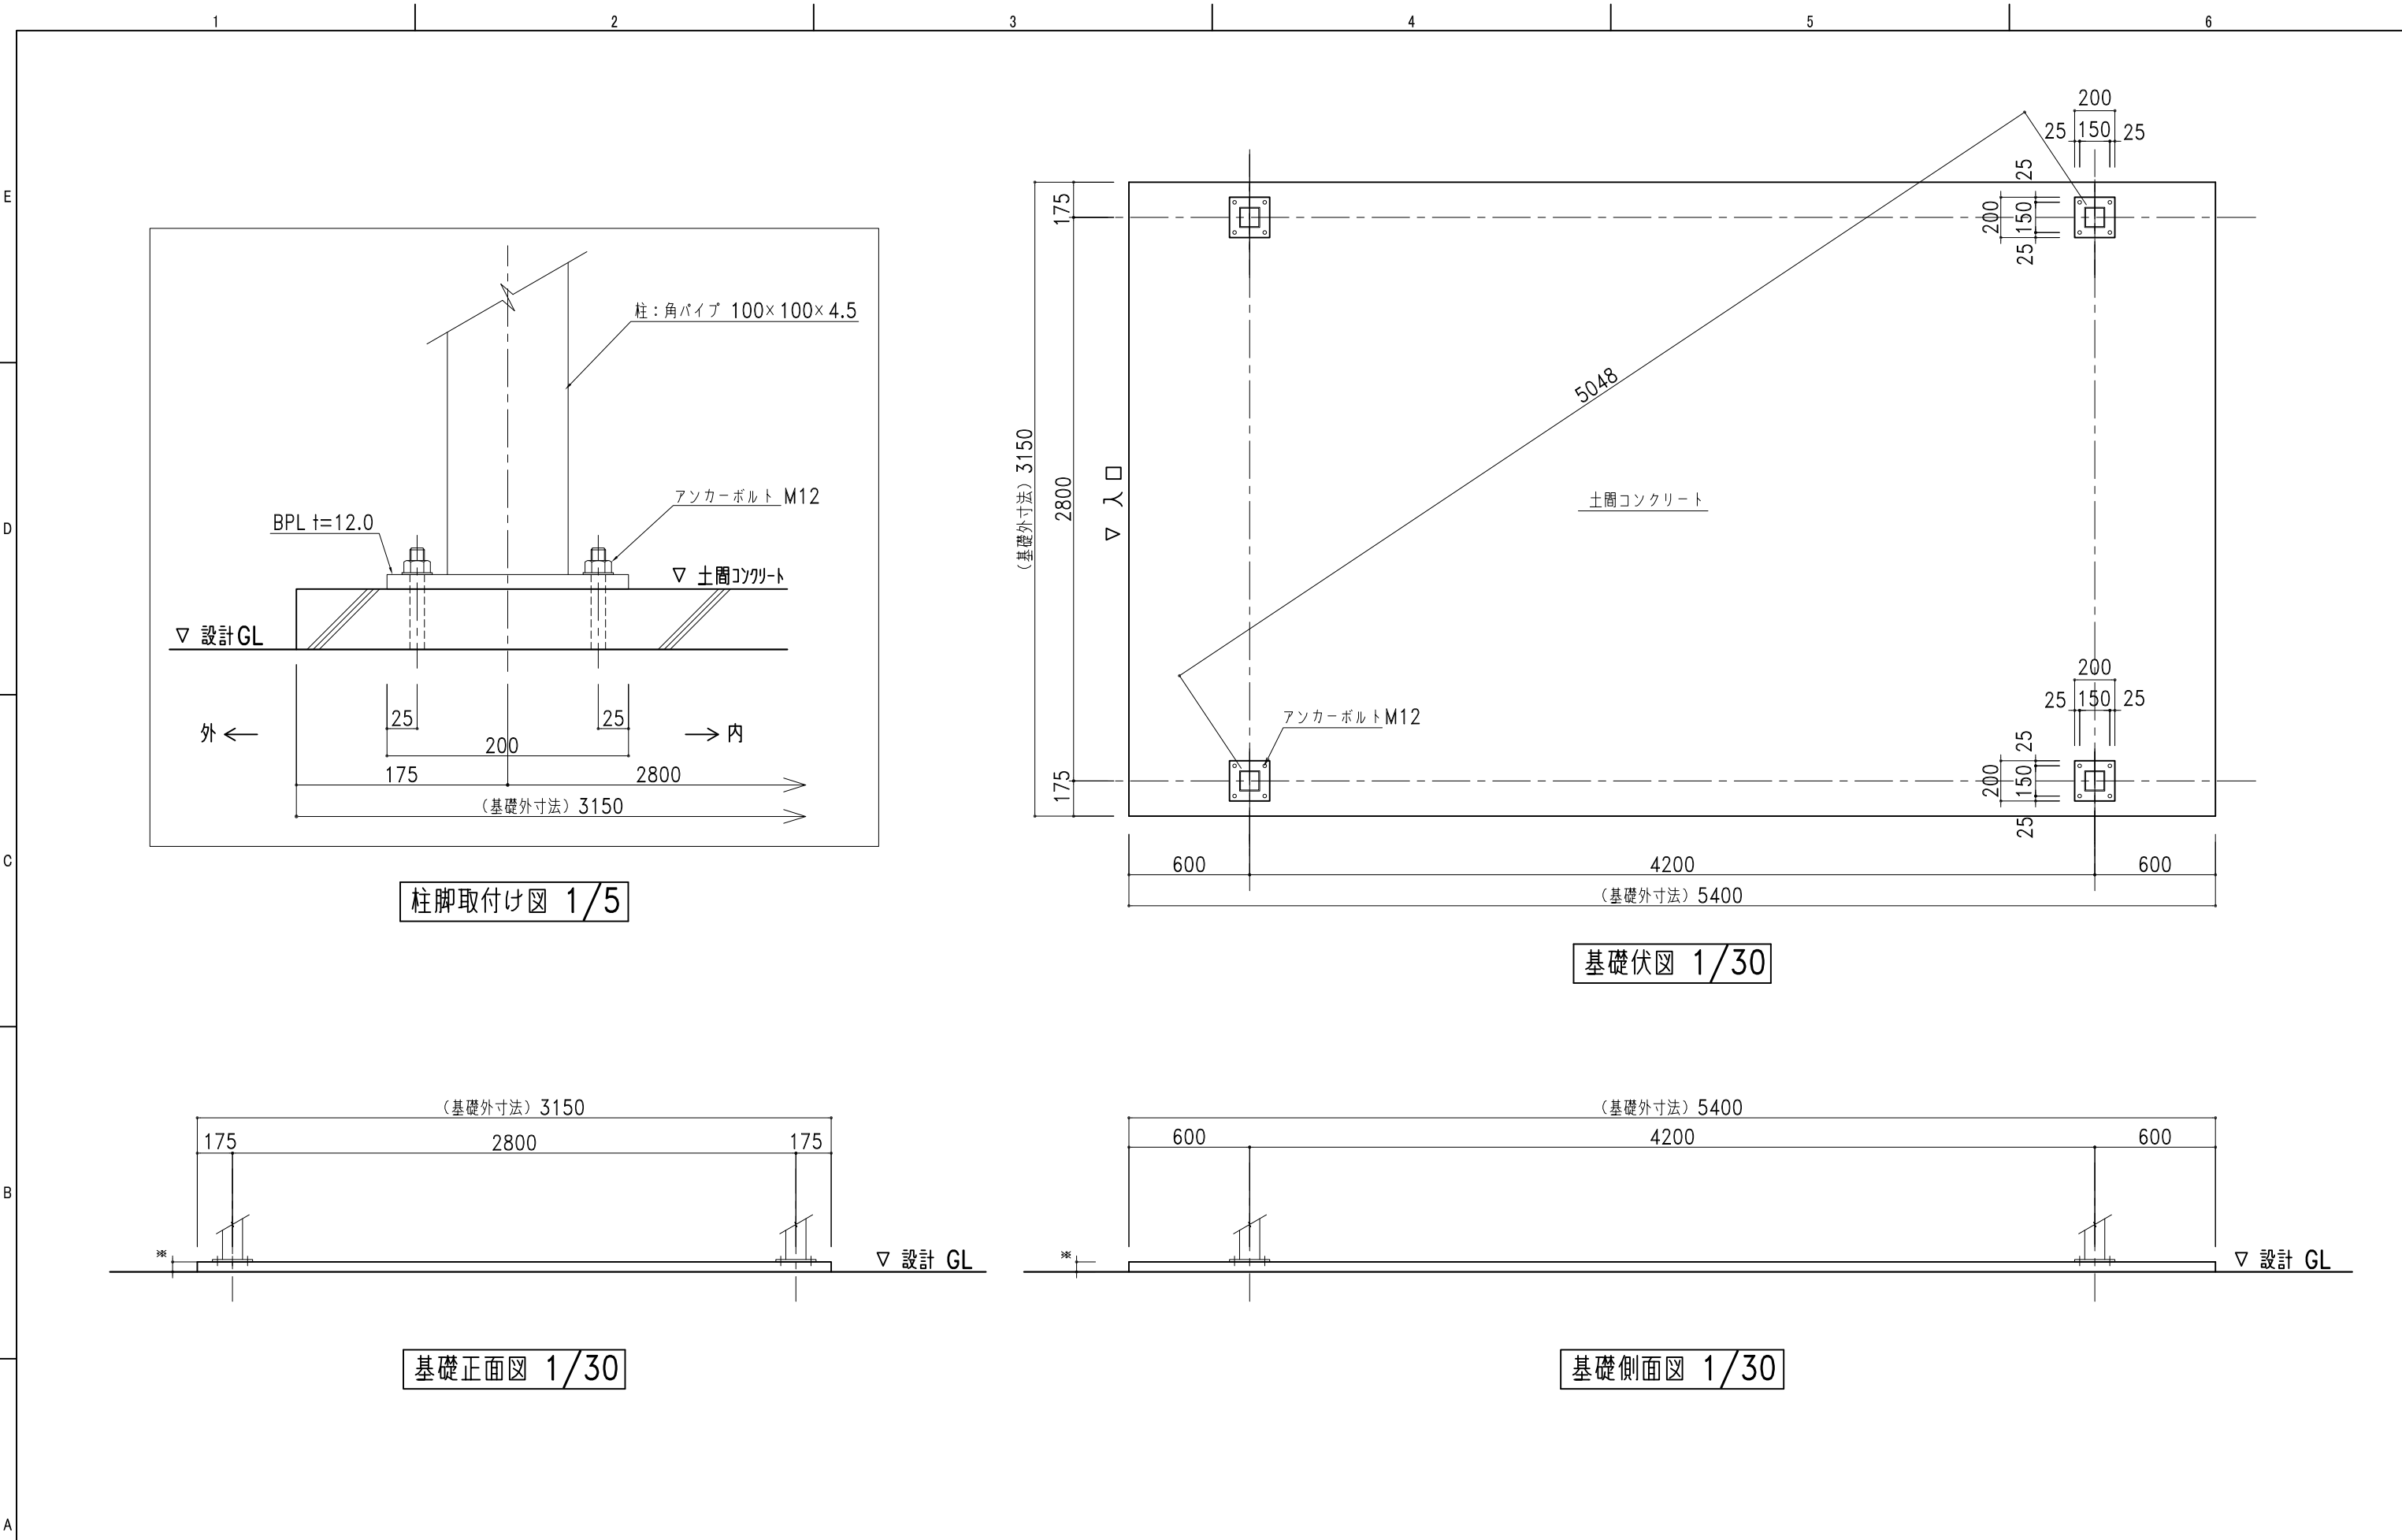

柱脚取付け図 1/5

基礎伏図 1/30

基礎正面図 1/30

基礎側面図 1/30