



柱脚取付図 1/5



基礎伏図 1/40

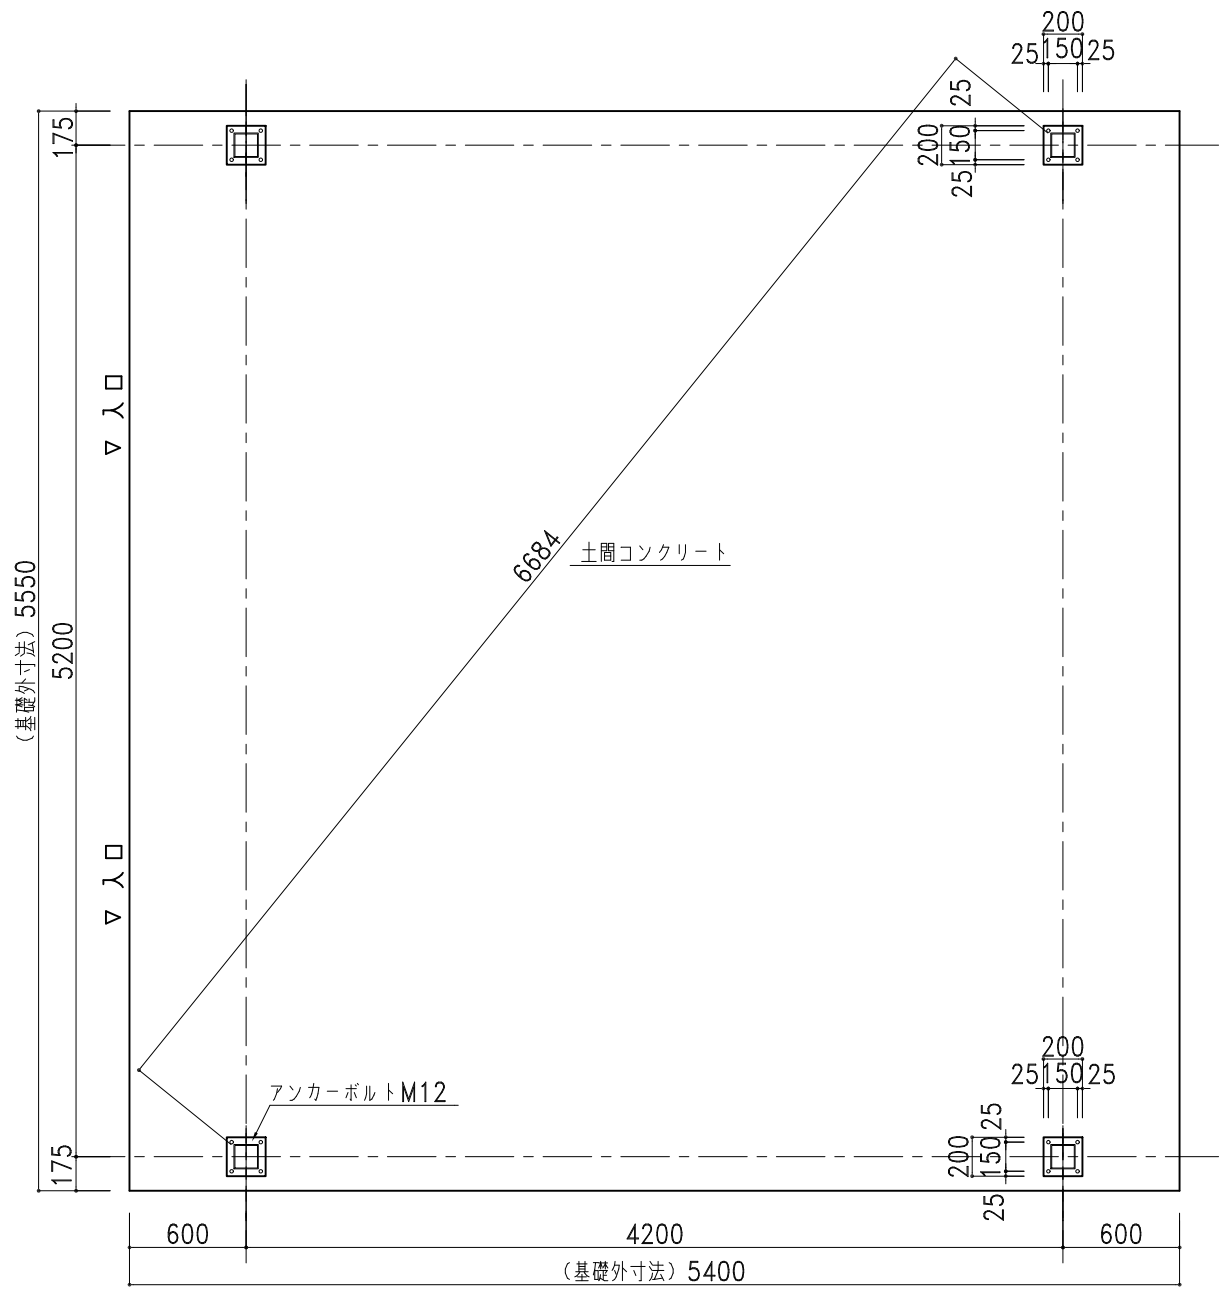

基礎正面図 1/40

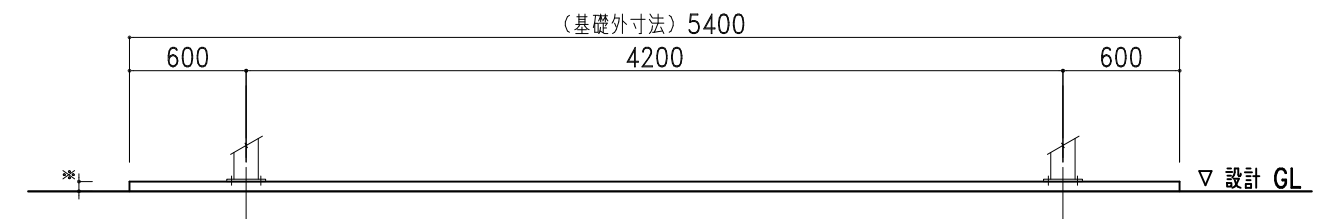

基礎側面図 1/40

記号	年 月 日	変 更 概 要	御承認	チェック	担当	御受領
A						
B						
C						
D						
E						

承認	チェック	工事名称
担当	製図	
縮尺	作製年月日	図面名称
1/40, 1/5	2024.01.10	CG-600NP 土間コンクリート図

設計
殿
施工
殿
図面番号
CG60NPstd09KD