



柱脚取付図 1/5



基礎伏図 1/40

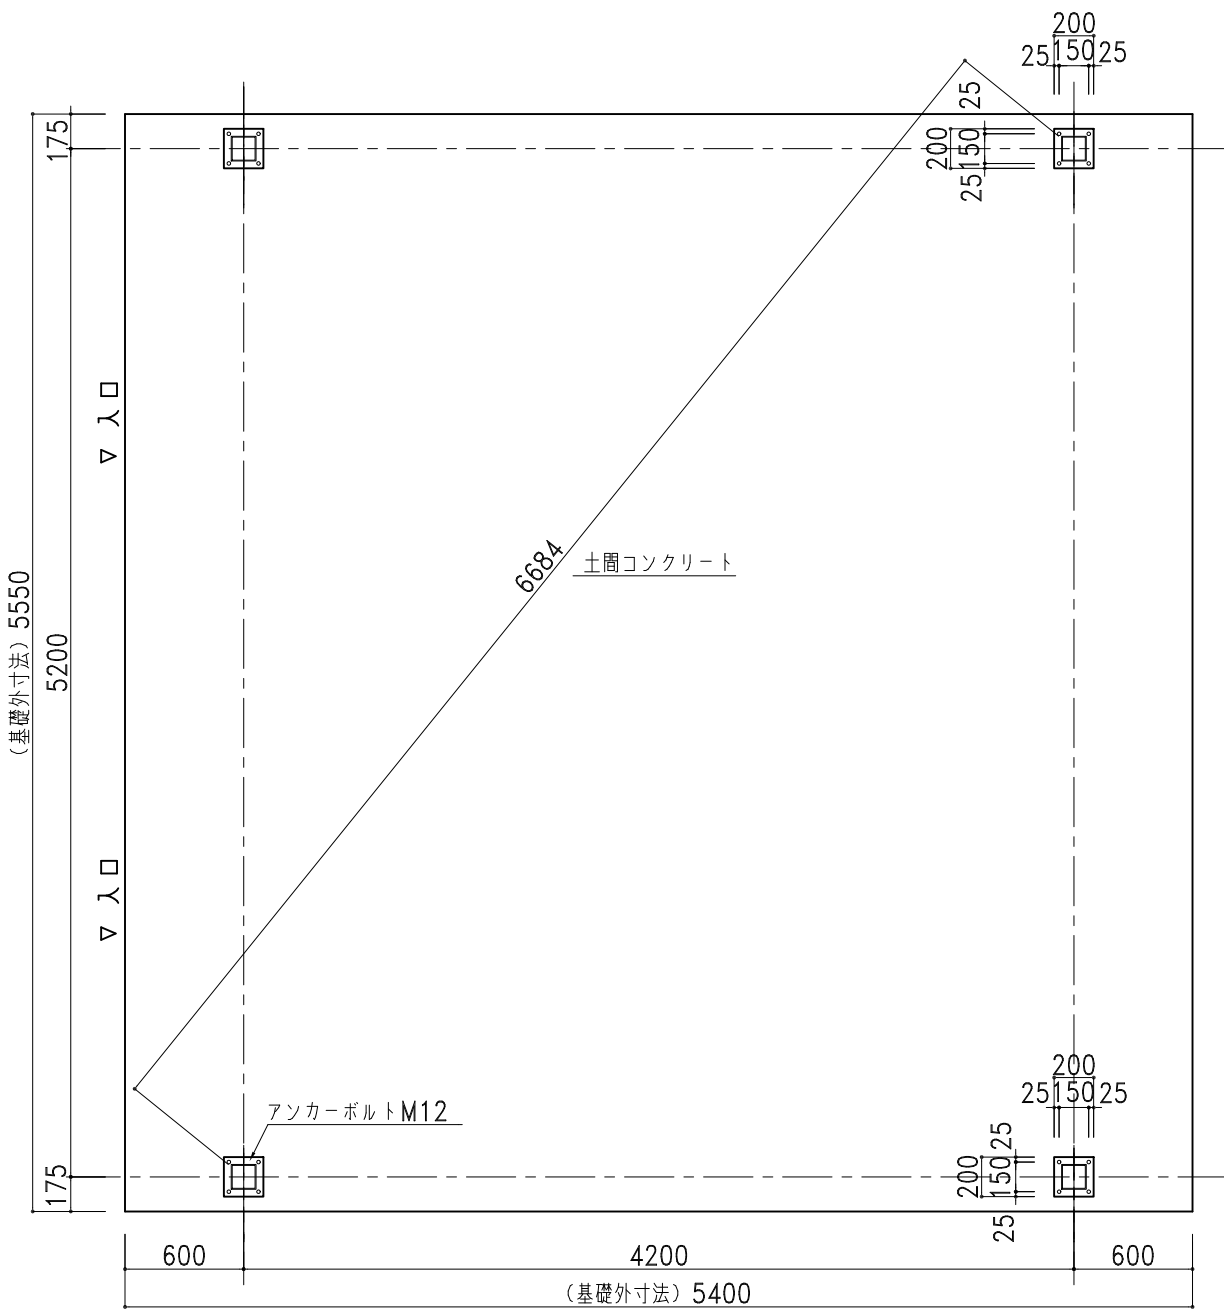

基礎正面図 1/40

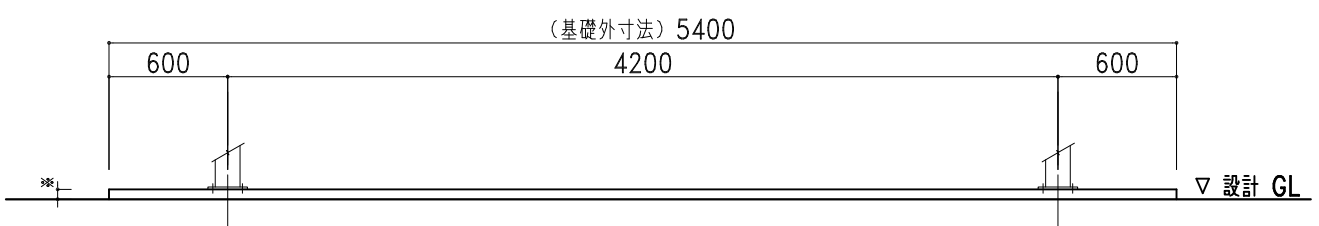

基礎側面図 1/40

記号	年月日	変更概要	御承認	チェック	担当	御受領
A						
B						
C						
D						
E						

承認	チェック	工事名称
担当	製図	図面名称
縮尺	作製年月日	
1/40,1/5	2024.01.10	

CG-600N 土間コンクリート図	設計
	施工
	図面番号
	CG60Nstd09KD

設計	股
施工	股
図面番号	
CG60Nstd09KD	