


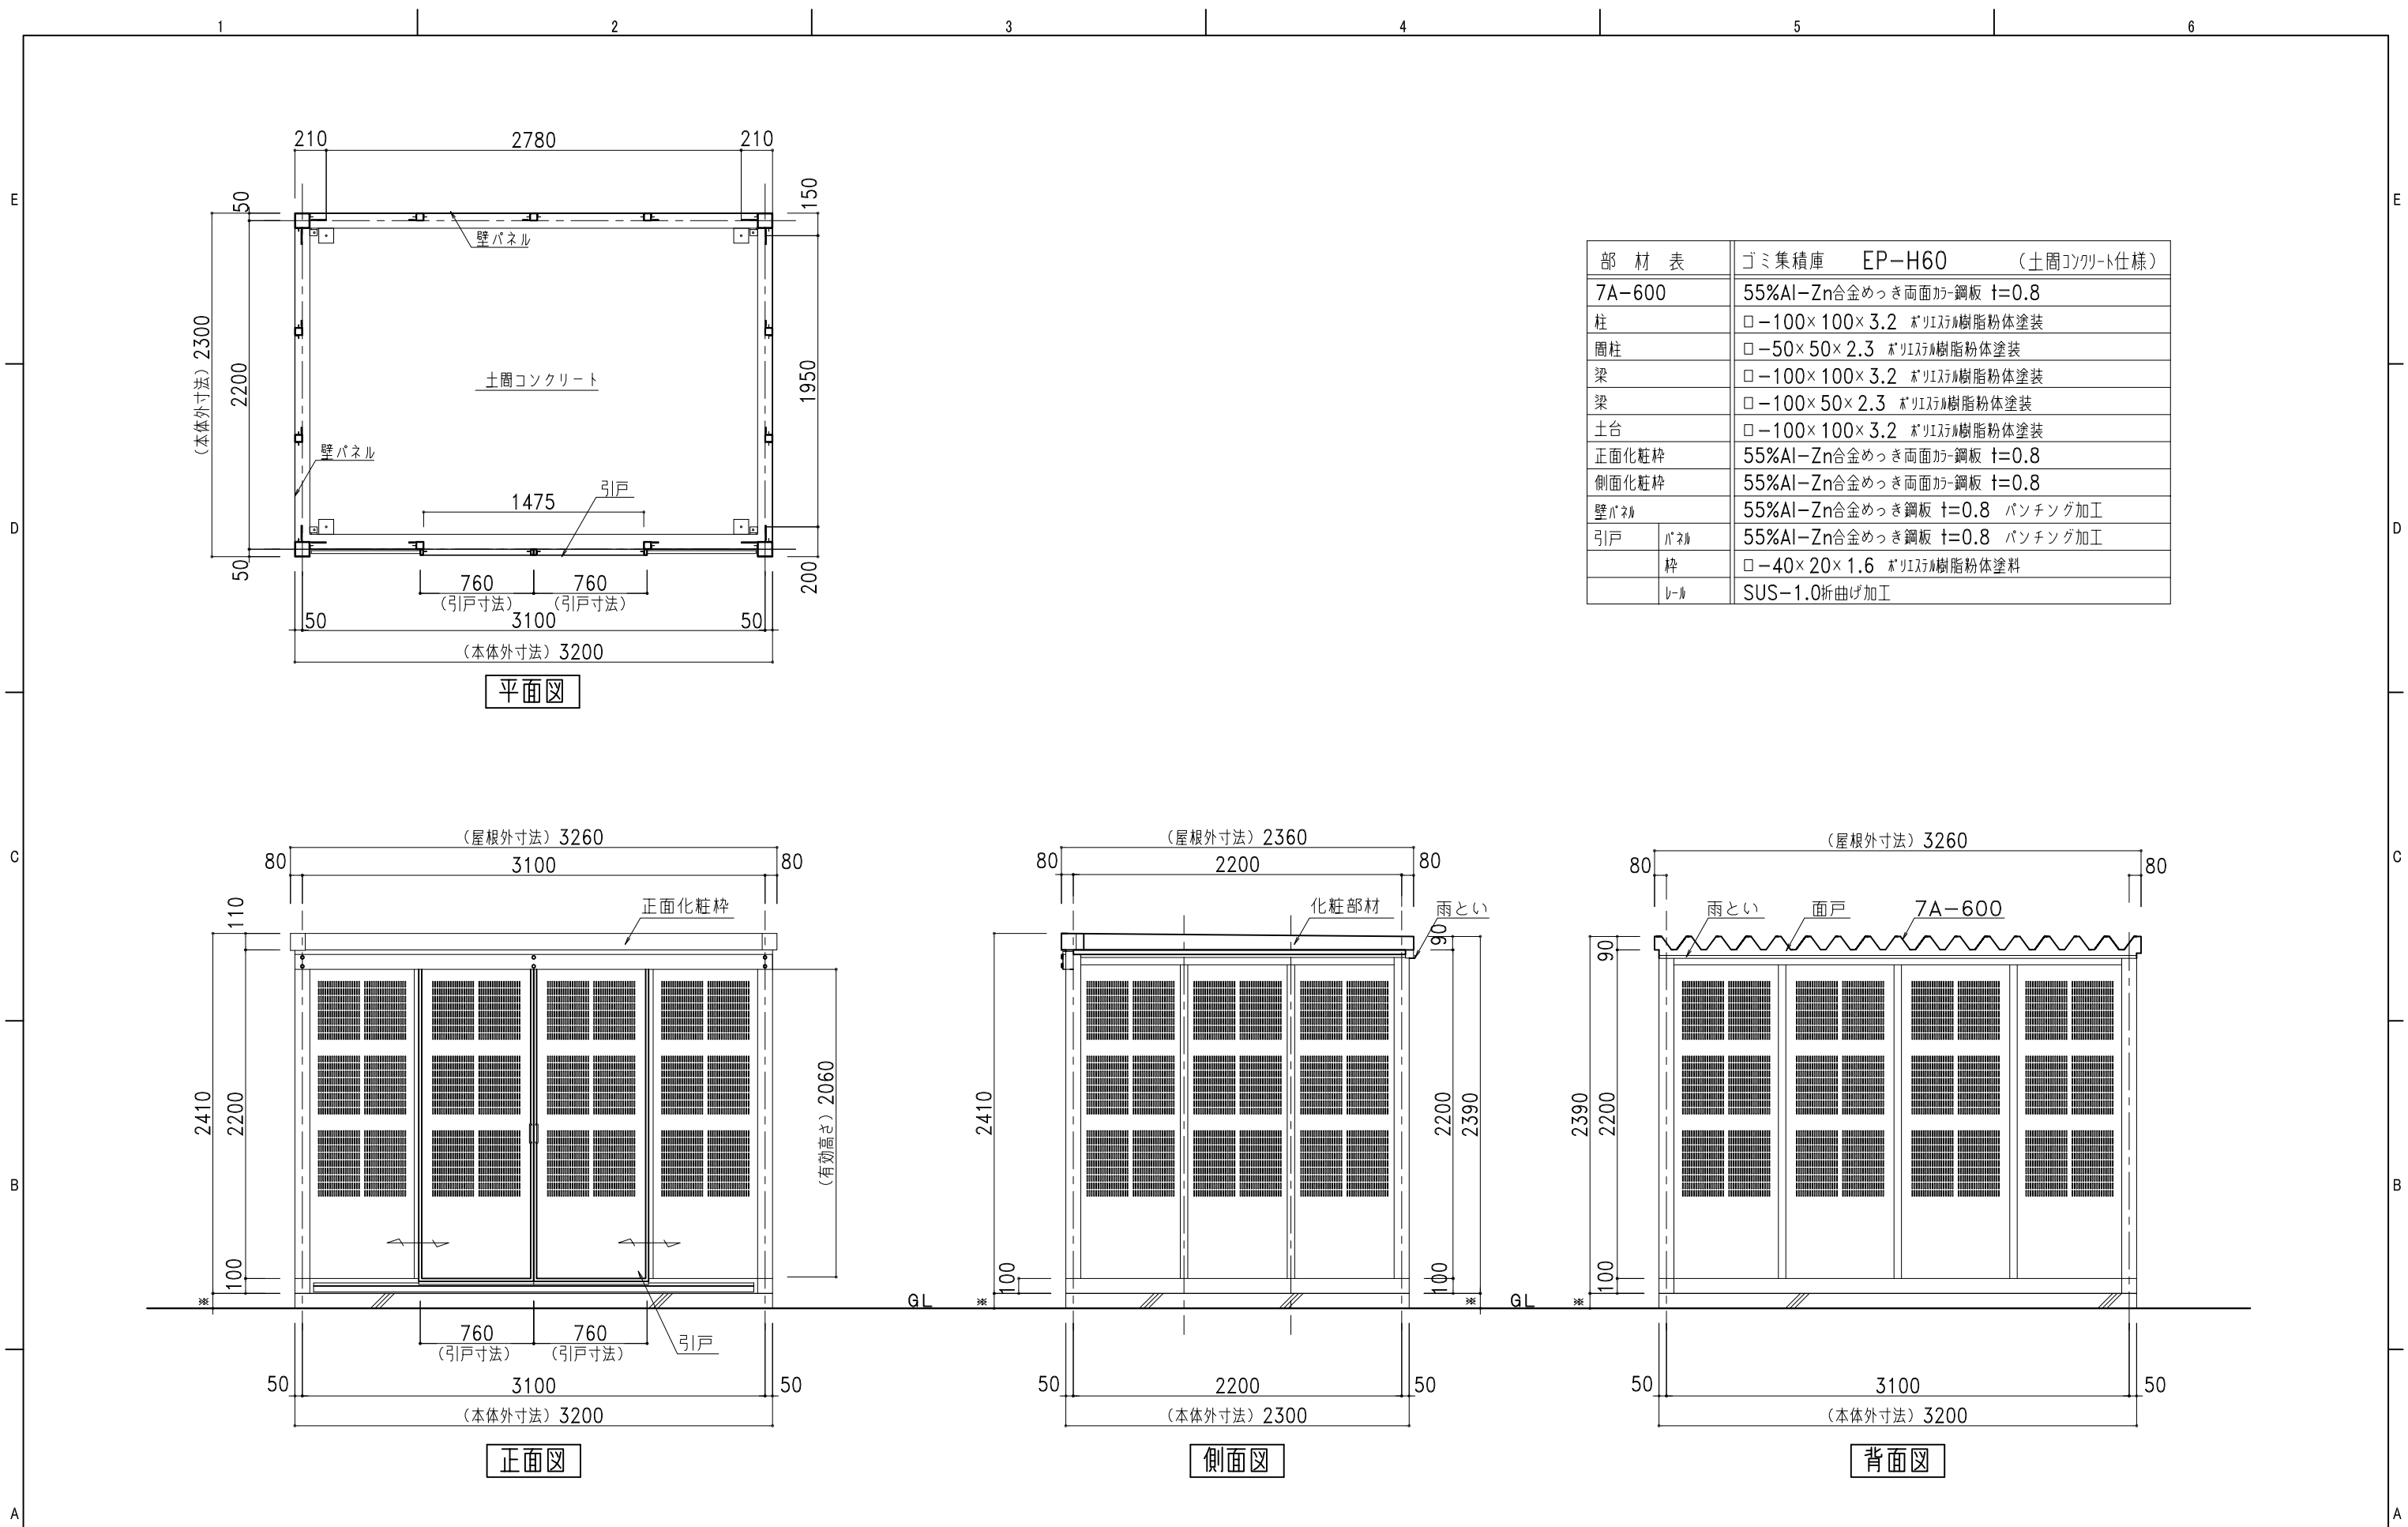

部 材 表		ゴミ集積庫 EP-H60 (土間コンクリート仕様)
7A-600		55%Al-Zn合金めっき両面加工鋼板 t=0.8
柱		□-100×100×3.2 ポリエーテル樹脂粉体塗装
周柱		□-50×50×2.3 ポリエーテル樹脂粉体塗装
梁		□-100×100×3.2 ポリエーテル樹脂粉体塗装
梁		□-100×50×2.3 ポリエーテル樹脂粉体塗装
土台		□-100×100×3.2 ポリエーテル樹脂粉体塗装
正面化粧枠		55%Al-Zn合金めっき両面加工鋼板 t=0.8
側面化粧枠		55%Al-Zn合金めっき両面加工鋼板 t=0.8
壁パネル		55%Al-Zn合金めっき鋼板 t=0.8 パンチング加工
引戸	パネル	55%Al-Zn合金めっき鋼板 t=0.8 パンチング加工
	枠	□-40×20×1.6 ポリエーテル樹脂粉体塗料
	レール	SUS-1.0折曲げ加工



株式会社 日江金属

〒067-0051 TEL(011)382-7711
江別市工業町3-5 FAX(011)382-7722

●カスケードガレージ

●エクステリア工事

●金属工事

●屋根壁板金工事

●太陽光発電システム架台

記号	年 月 日	変 更 概 要	御承認	チェック	担当	御受領
A						
B						
C						
D						
E						

承認

担当

縮尺

1/40

チェック

製図

商品開発G

作製年月日

2019.04.01

工事名称

EP-H60 (土間コンクリート仕様)

設 計

施 工

図面番号

EPH60std03SD