



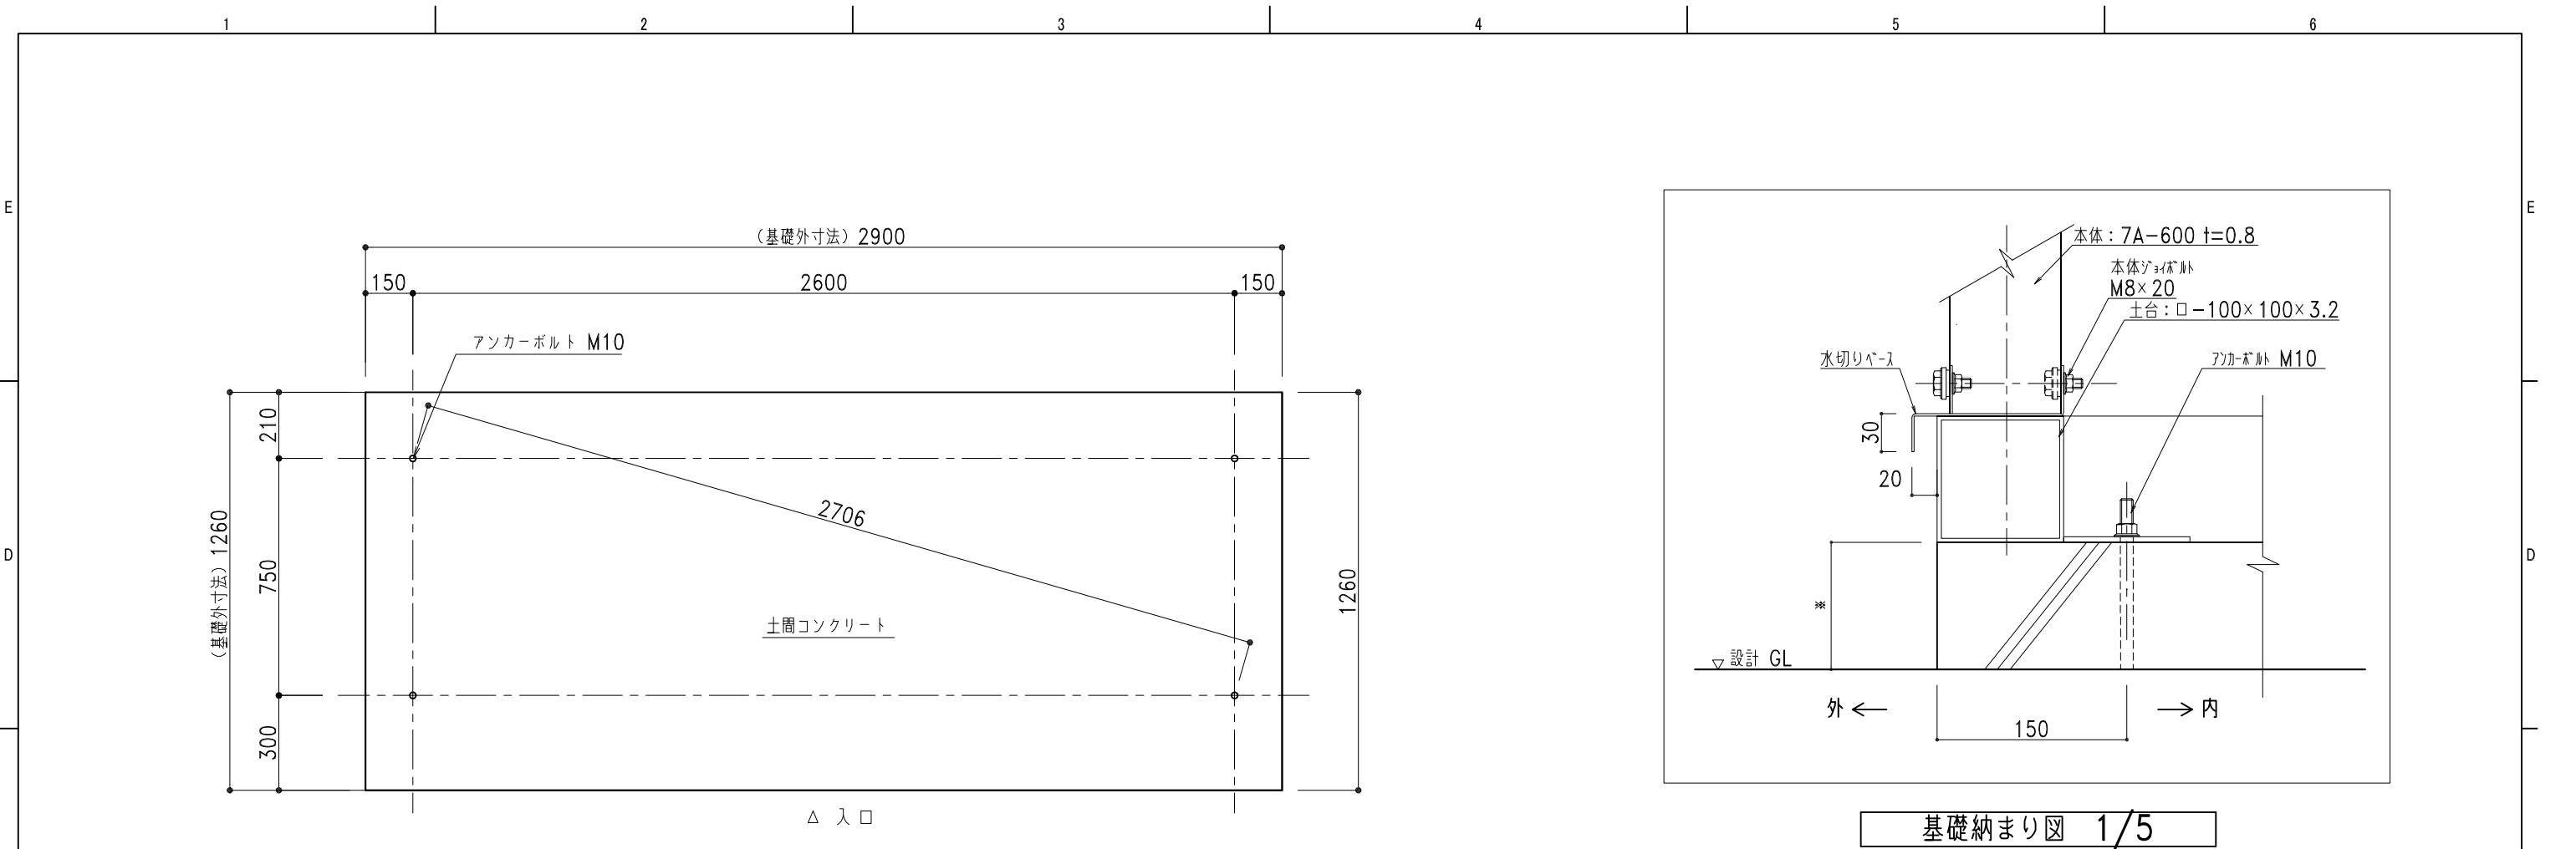


基礎伏図 1/20 ※○は、アンカー位置を示します。

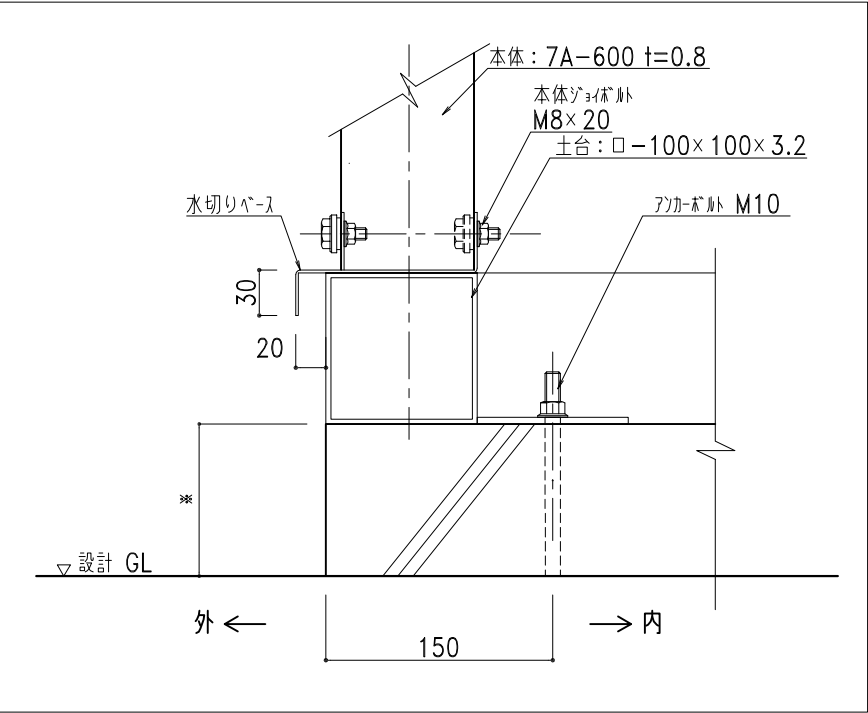

基礎納まり図 1/5



基礎正面図 1/20

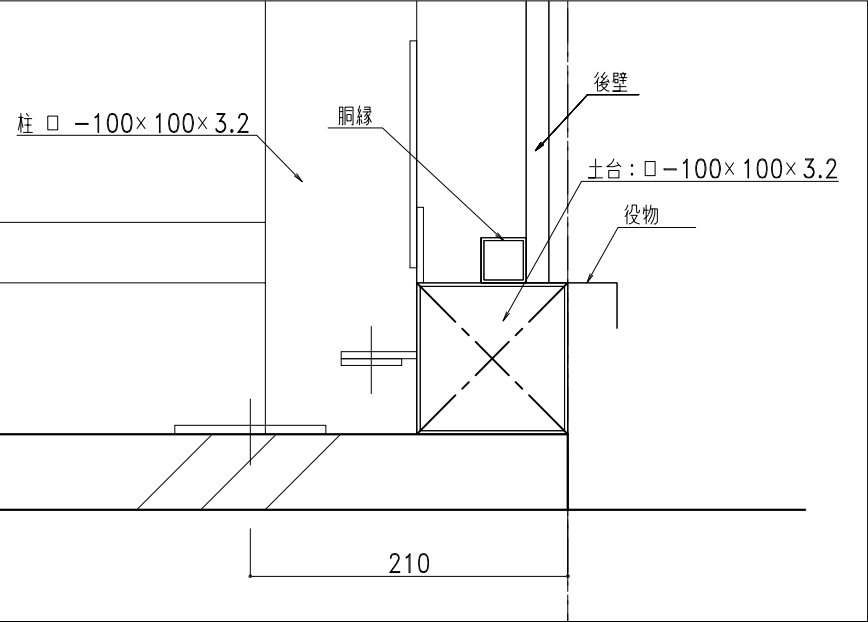

後壁納まり図 1/5

 株式会社 日江金属 〒067-0051 TEL(011)382-7711 江別市工業町3-5 FAX(011)382-7722 ● カスケードガレージ ● エクステリア工事 ● 金属工事 ● 屋根壁板金工事 ● 太陽光発電システム架台	記号		年 月 日	変 更 概 要			御承認	チェック	担当	御受領	承認	チェック	工事名称	設 計				
	A											殿						
	B												施 工					
	C												殿					
	D																	
E											縮尺	1/20,1/5	製作年月日	2020.04.01	図面名称	ゴミ集積庫 EP-R25 土間コンクリート図	図面番号	EPR25std02KD
1		2		3			4		5			6						