



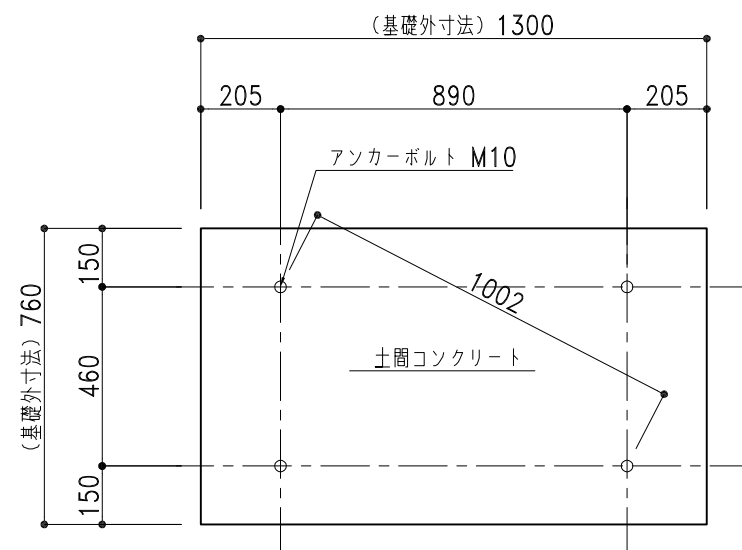

基礎伏図 ※○は、アソカー位置を示します。



基礎正面図

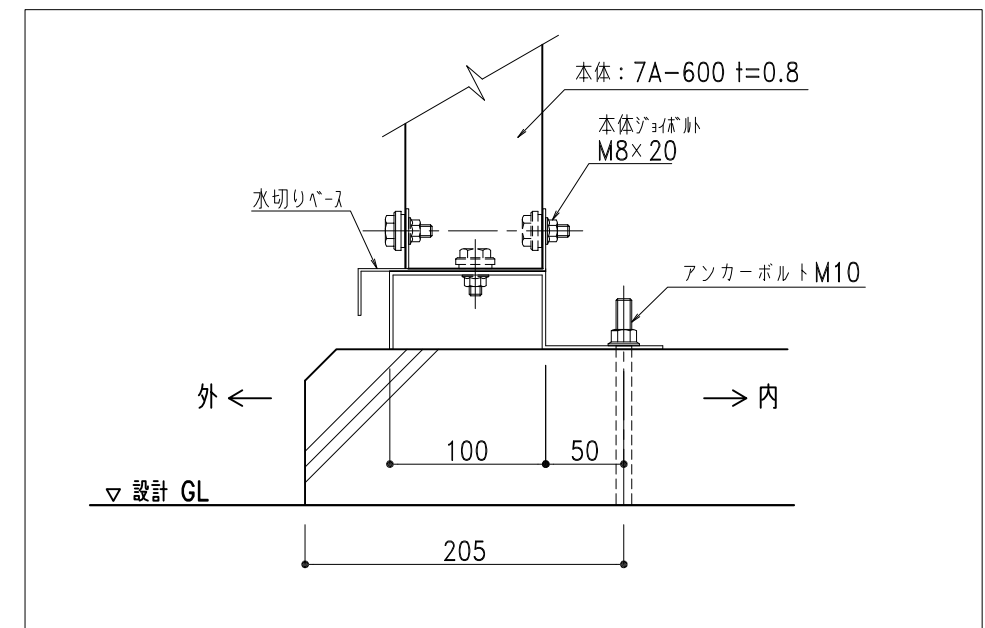

基礎納まり図 1/5



基礎側面図

株 式 社 日 江 金 属

〒067-0051 TEL(011)382-7711
江別市工業町3-5 FAX(011)382-7722

- カスケードガレージ ● エクステリア工事 ● 金属工事
 ● 屋根壁板金工事 ● 太陽光発電システム架台

記号	年 月 日	変 更 概 要	御承認	チェック	担当	御受領
A						
B						
C						
D						
E						

承認	チェック
担当	製図
縮尺 1/20, 1/5	作製年月日 2020.04.01

工事名称	
図面名称	GB-2H 土間コンクリート図

設計	殿
施工	殿
図面番号 GB-2Hstd01KD	