


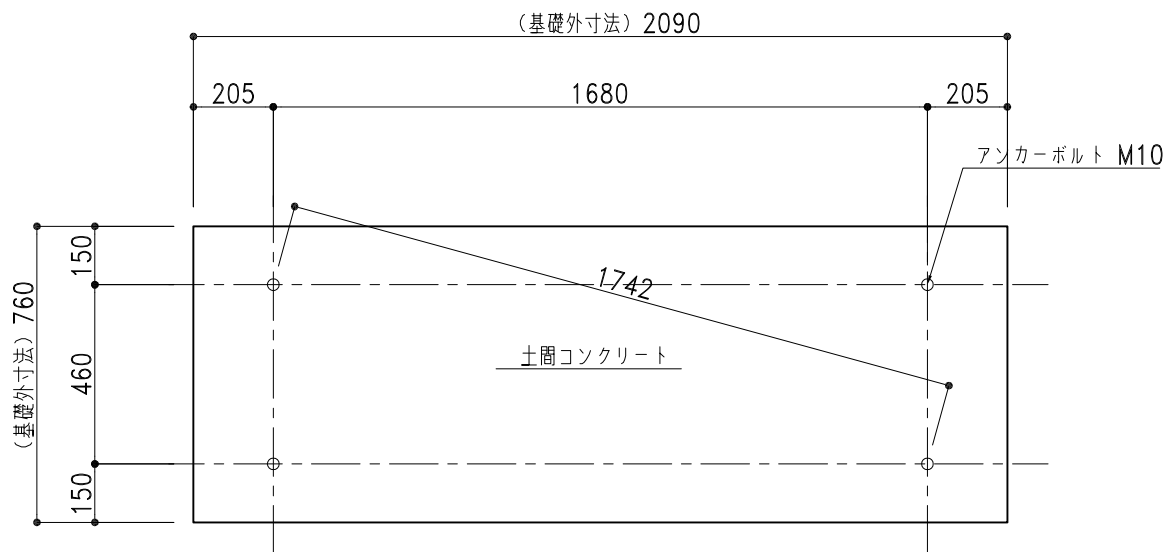


基礎伏図


※○は、アンカー位置を示します。



基礎正面図

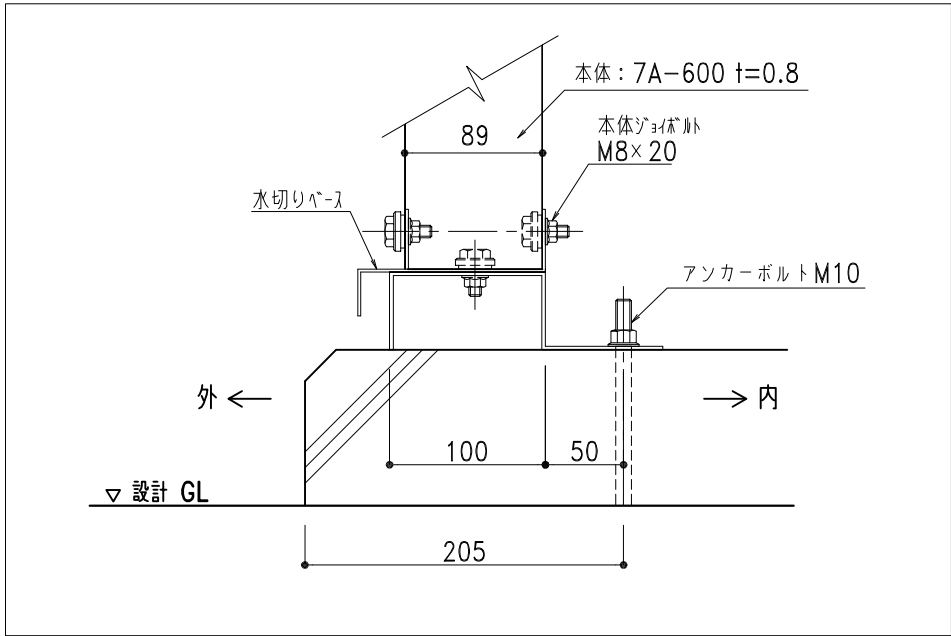

基礎納まり図 1/5

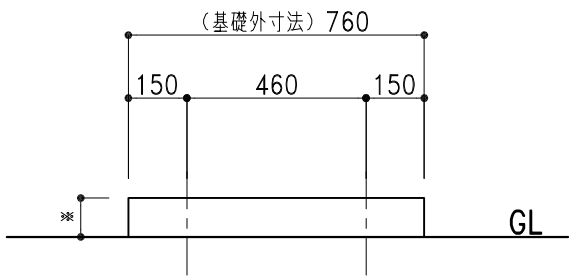

基礎側面図



〒067-0051 TEL(011)382-7711
江別市工業町3-5 FAX(011)382-7722

- カスケードガレージ
- エクステリア工事
- 金属工事
- 屋根壁板金工事
- 太陽光発電システム架台

記号	年 月 日	変 更 概 要	御承認	チェック	担当	御受領
A						
B						
C						
D						
E						

承認

担当

縮尺

1/20,1/5

チェック

製図

作製年月日

2020.04.01

工事名称

図面名称

GB-4H 土間コンクリート図

設 計

施 工

図面番号

GB-4Hstd01KD