



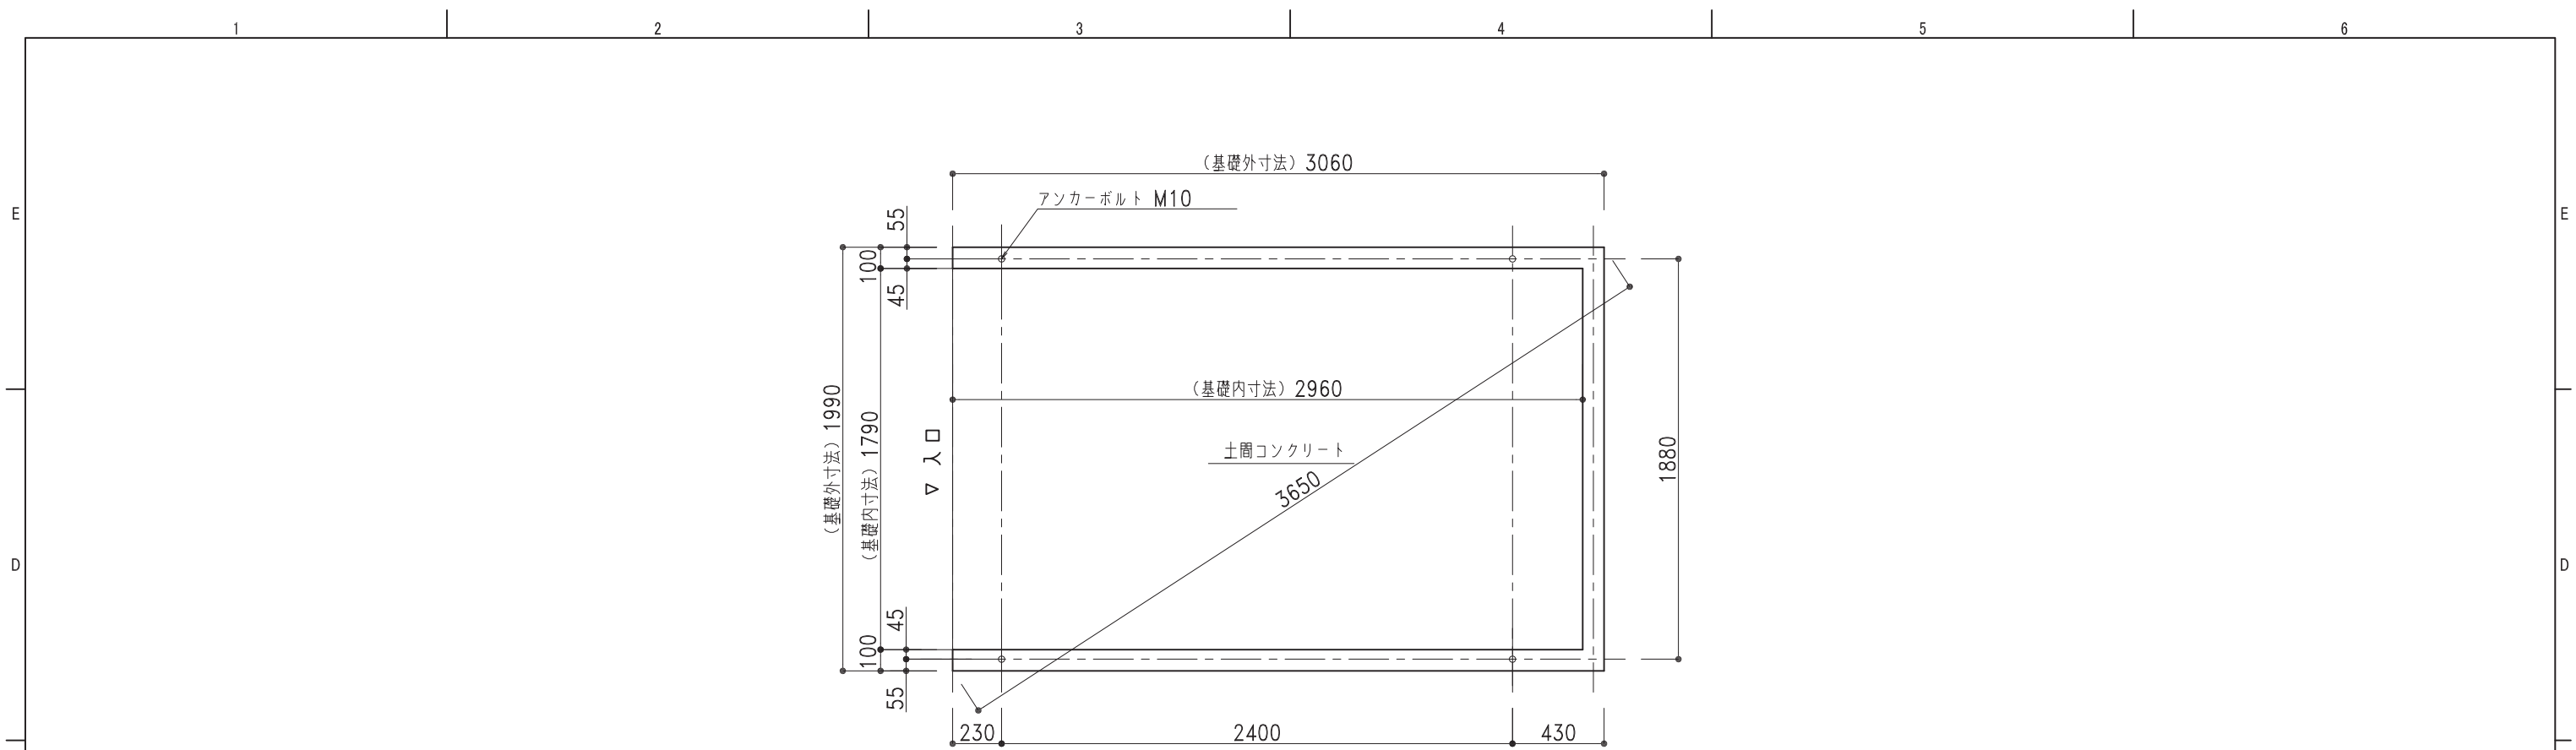


基礎伏図 1/30


※○は、アンカー位置を示します。

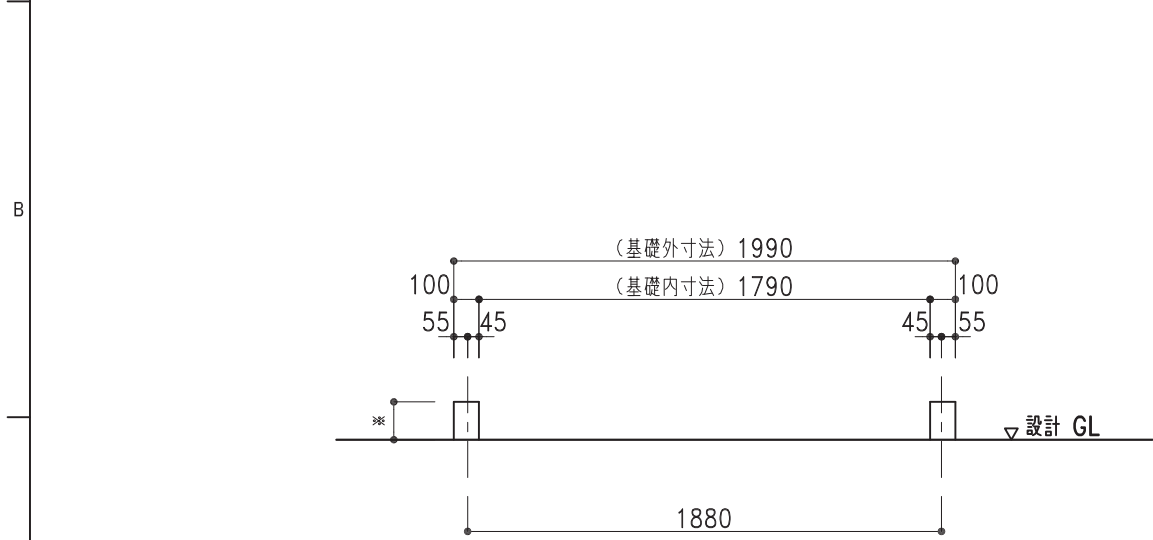

基礎正面図 1/30

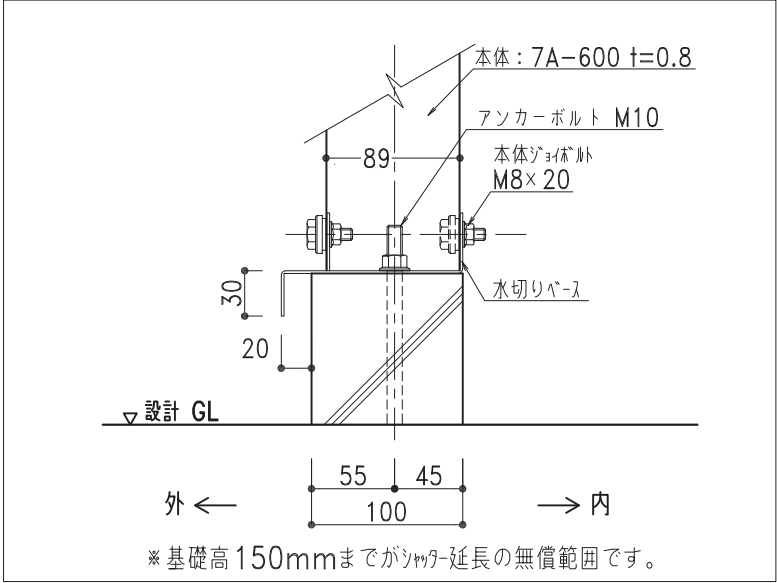

水切りベース納まり図 1/5

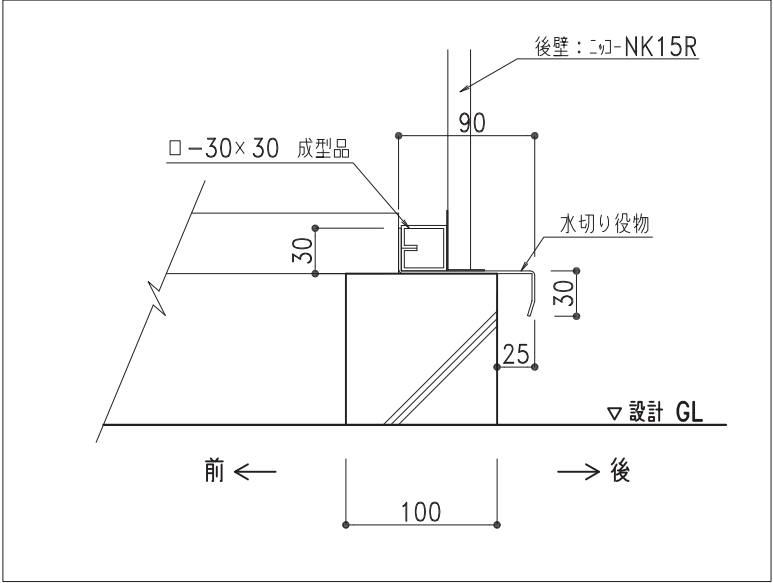

後壁納まり図 1/5

株式会社 日江金属 〒067-0051 江別市工業町3-5 TEL(011)382-7711 FAX(011)382-7722		<table><tr><th>記号</th><th>年 月 日</th><th>変 更 概 要</th><th>御承認</th><th>チェック</th><th>担当</th><th>御受領</th></tr><tr><td>A</td><td></td><td></td><td></td><td></td><td></td><td></td></tr><tr><td>B</td><td></td><td></td><td></td><td></td><td></td><td></td></tr><tr><td>C</td><td></td><td></td><td></td><td></td><td></td><td></td></tr><tr><td>D</td><td></td><td></td><td></td><td></td><td></td><td></td></tr><tr><td>E</td><td></td><td></td><td></td><td></td><td></td><td></td></tr></table>		記号	年 月 日	変 更 概 要	御承認	チェック	担当	御受領	A							B							C							D							E							<table><tr><td>承認</td><td>チェック</td></tr><tr><td>担当</td><td>製図 商品開発課</td></tr><tr><td>縮尺</td><td>作製年月日 1/30,1/5 2020.04.01</td></tr></table>		承認	チェック	担当	製図 商品開発課	縮尺	作製年月日 1/30,1/5 2020.04.01	<table><tr><td>工事名称</td><td rowspan="2">MT-1K 布基礎土間コンクリート図</td></tr><tr><td>図面名称</td></tr></table>		工事名称	MT-1K 布基礎土間コンクリート図	図面名称	<table><tr><td>設 計</td><td>殿</td></tr><tr><td>施 工</td><td>殿</td></tr><tr><td>図面番号</td><td>MT1Kstd05KL</td></tr></table>		設 計	殿	施 工	殿	図面番号	MT1Kstd05KL
記号	年 月 日	変 更 概 要	御承認	チェック	担当	御受領	
A	
B	
C	
D	
E	
承認	チェック	
担当	製図 商品開発課	
縮尺	作製年月日 1/30,1/5 2020.04.01	
工事名称	MT-1K 布基礎土間コンクリート図	
図面名称	
設 計	殿	
施 工	殿	
図面番号	MT1Kstd05KL	
1		2		3		4		5		6	
● カスケードガレージ		● エクステリア工事		● 金属工事	
● 屋根壁板金工事		● 太陽光発電システム架台	