


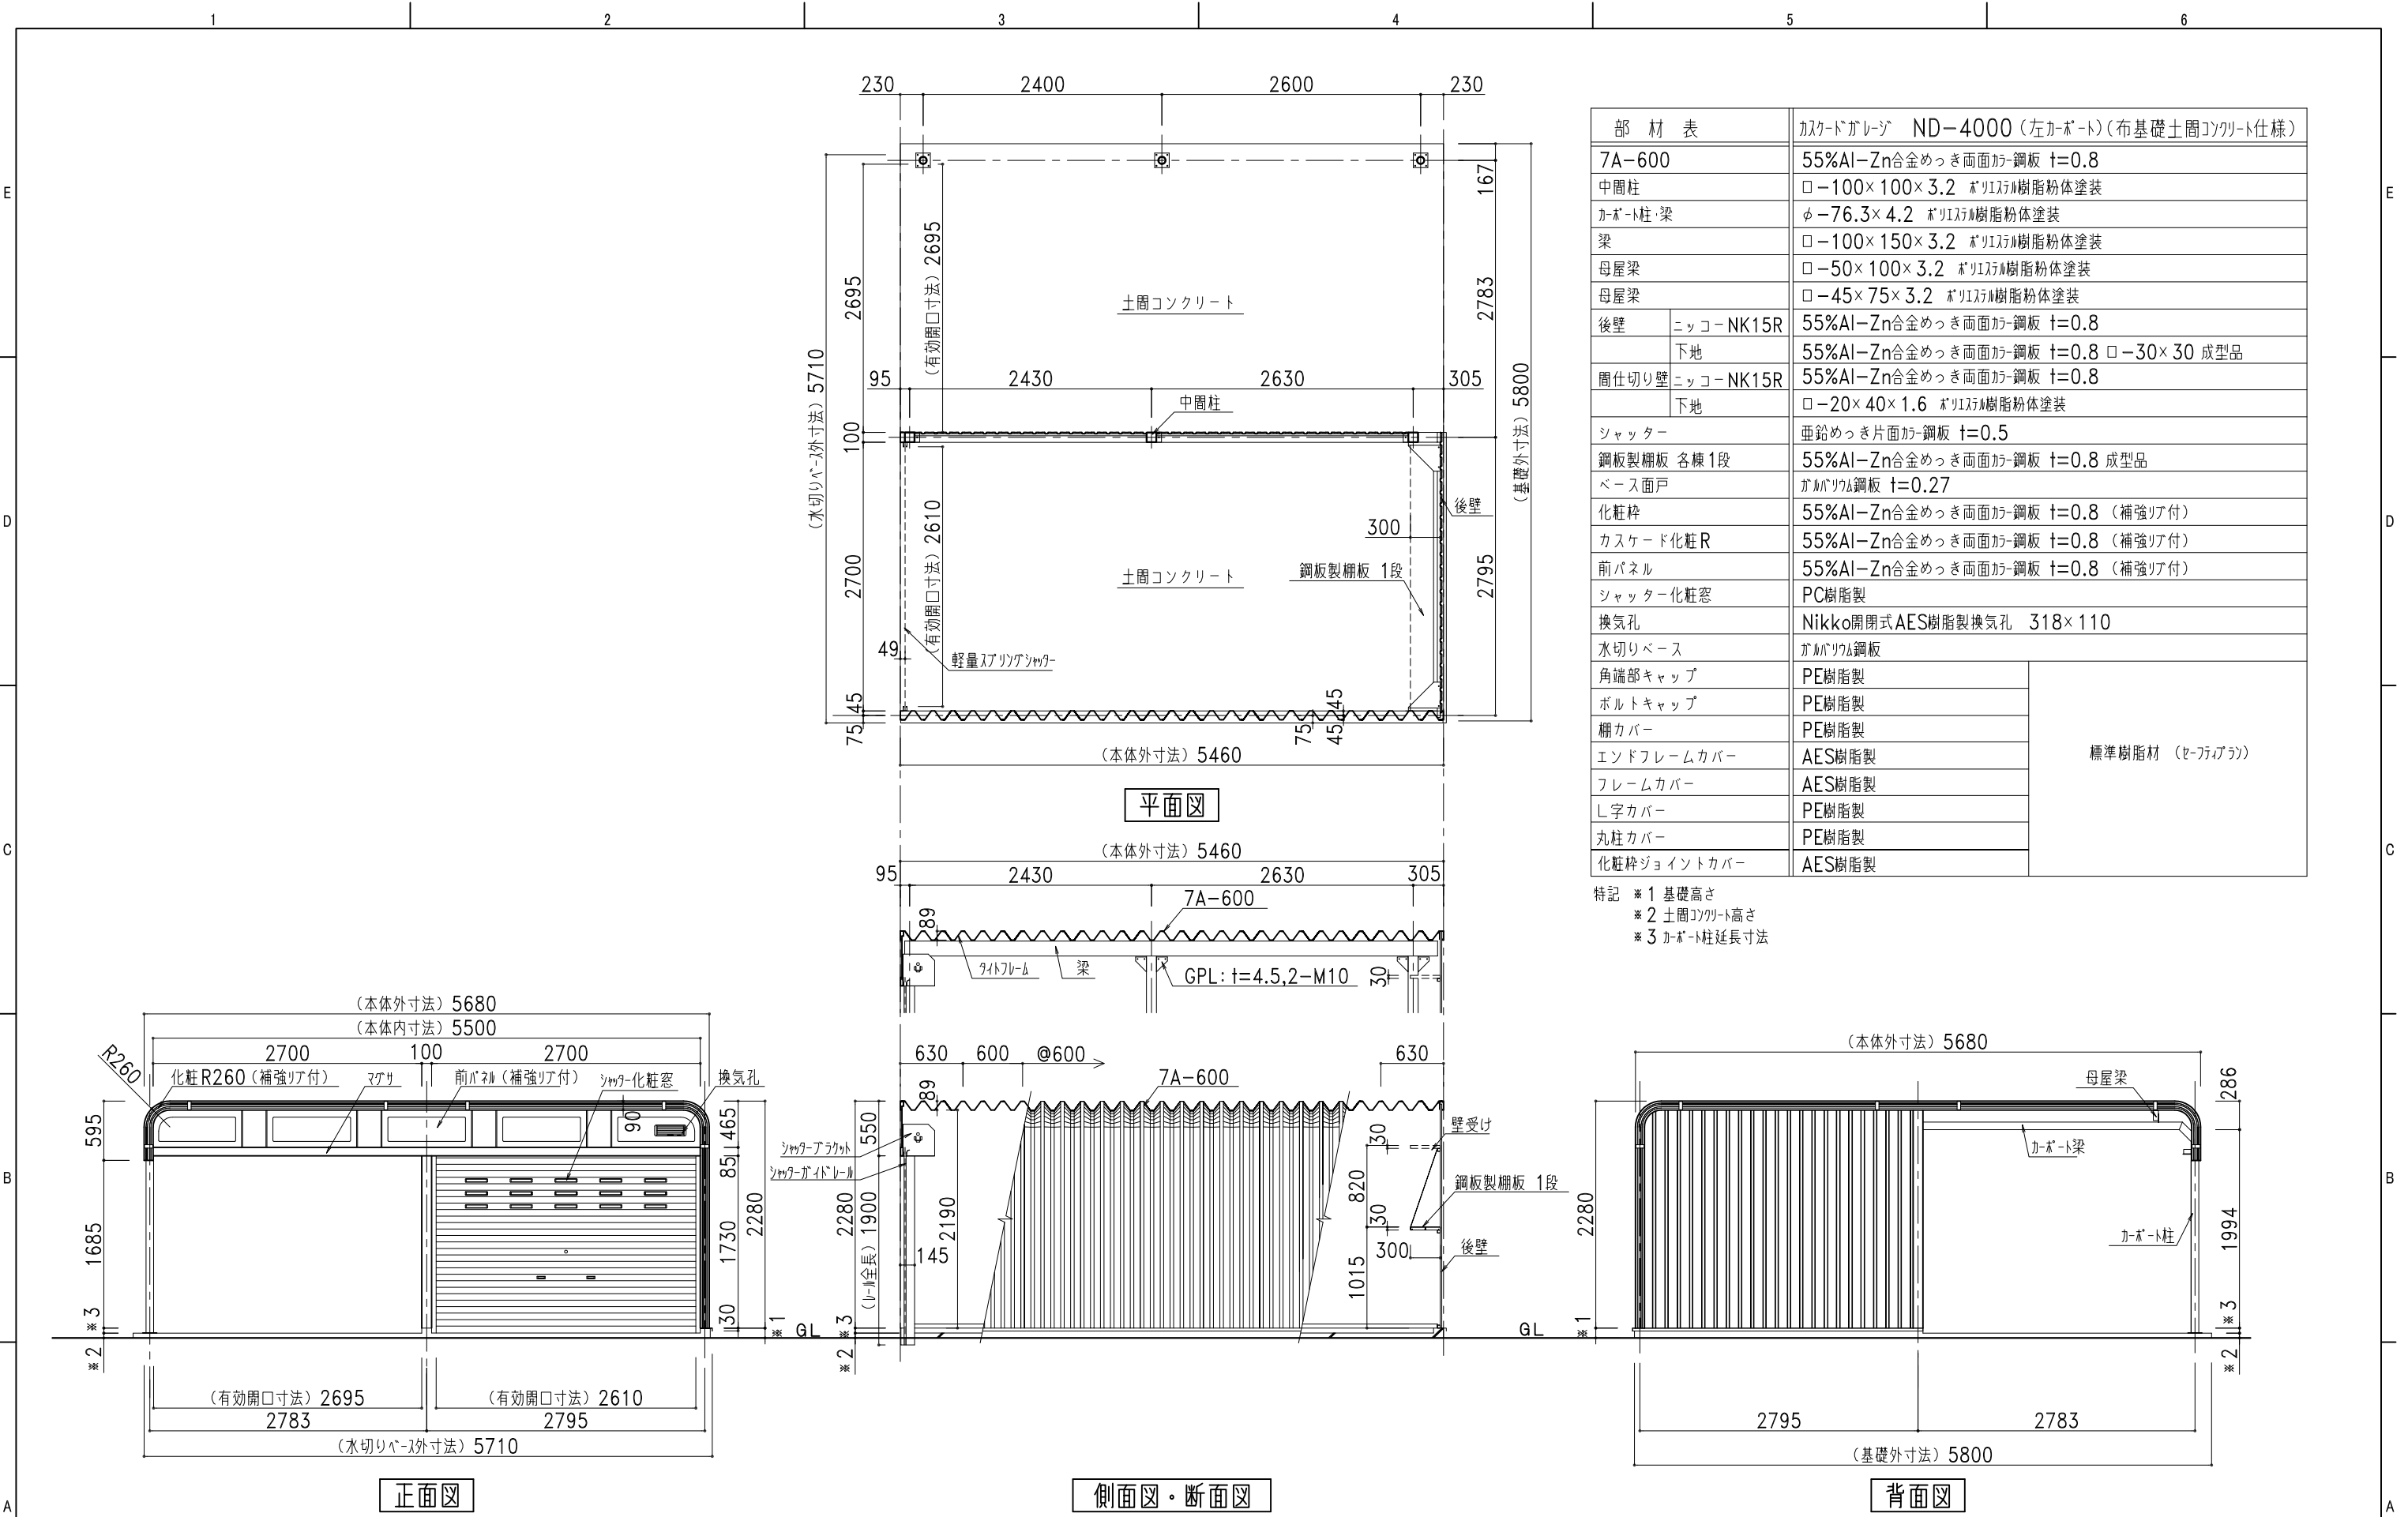

部 材 表		カスケードガレージ ND-4000 (左カーポート) (布基礎土間コンクリート仕様)
7A-600		55%Al-Zn合金めっき両面カラー鋼板 t=0.8
中間柱		□-100×100×3.2 ポリイソシアヌレート樹脂粉末塗装
カーポート柱・梁		φ-76.3×4.2 ポリイソシアヌレート樹脂粉末塗装
梁		□-100×150×3.2 ポリイソシアヌレート樹脂粉末塗装
母屋梁		□-50×100×3.2 ポリイソシアヌレート樹脂粉末塗装
母屋梁		□-45×75×3.2 ポリイソシアヌレート樹脂粉末塗装
後壁	ニッコーNK15R	55%Al-Zn合金めっき両面カラー鋼板 t=0.8
	下地	55%Al-Zn合金めっき両面カラー鋼板 t=0.8 □-30×30 成型品
周仕切り壁	ニッコーNK15R	55%Al-Zn合金めっき両面カラー鋼板 t=0.8
	下地	□-20×40×1.6 ポリイソシアヌレート樹脂粉末塗装
シャッター		垂鉛めっき片面カラー鋼板 t=0.5
鋼板製棚板 各棟1段		55%Al-Zn合金めっき両面カラー鋼板 t=0.8 成型品
ベース面戸		ガルバリウム鋼板 t=0.27
化粧枠		55%Al-Zn合金めっき両面カラー鋼板 t=0.8 (補強リブ付)
カスケード化粧R		55%Al-Zn合金めっき両面カラー鋼板 t=0.8 (補強リブ付)
前パネル		55%Al-Zn合金めっき両面カラー鋼板 t=0.8 (補強リブ付)
シャッター化粧窓		PC樹脂製
換気孔		Nikko開閉式AES樹脂製換気孔 318×110
水切りベース		ガルバリウム鋼板
角端部キャップ		PE樹脂製
ボルトキャップ		PE樹脂製
棚カバー		PE樹脂製
エンドフレームカバー		AES樹脂製
フレームカバー		AES樹脂製
L字カバー		PE樹脂製
丸柱カバー		PE樹脂製
化粧枠ジョイントカバー		AES樹脂製

特記 ※1 基礎高さ
※2 土間コンクリート高さ
※3 カーポート柱延長寸法