

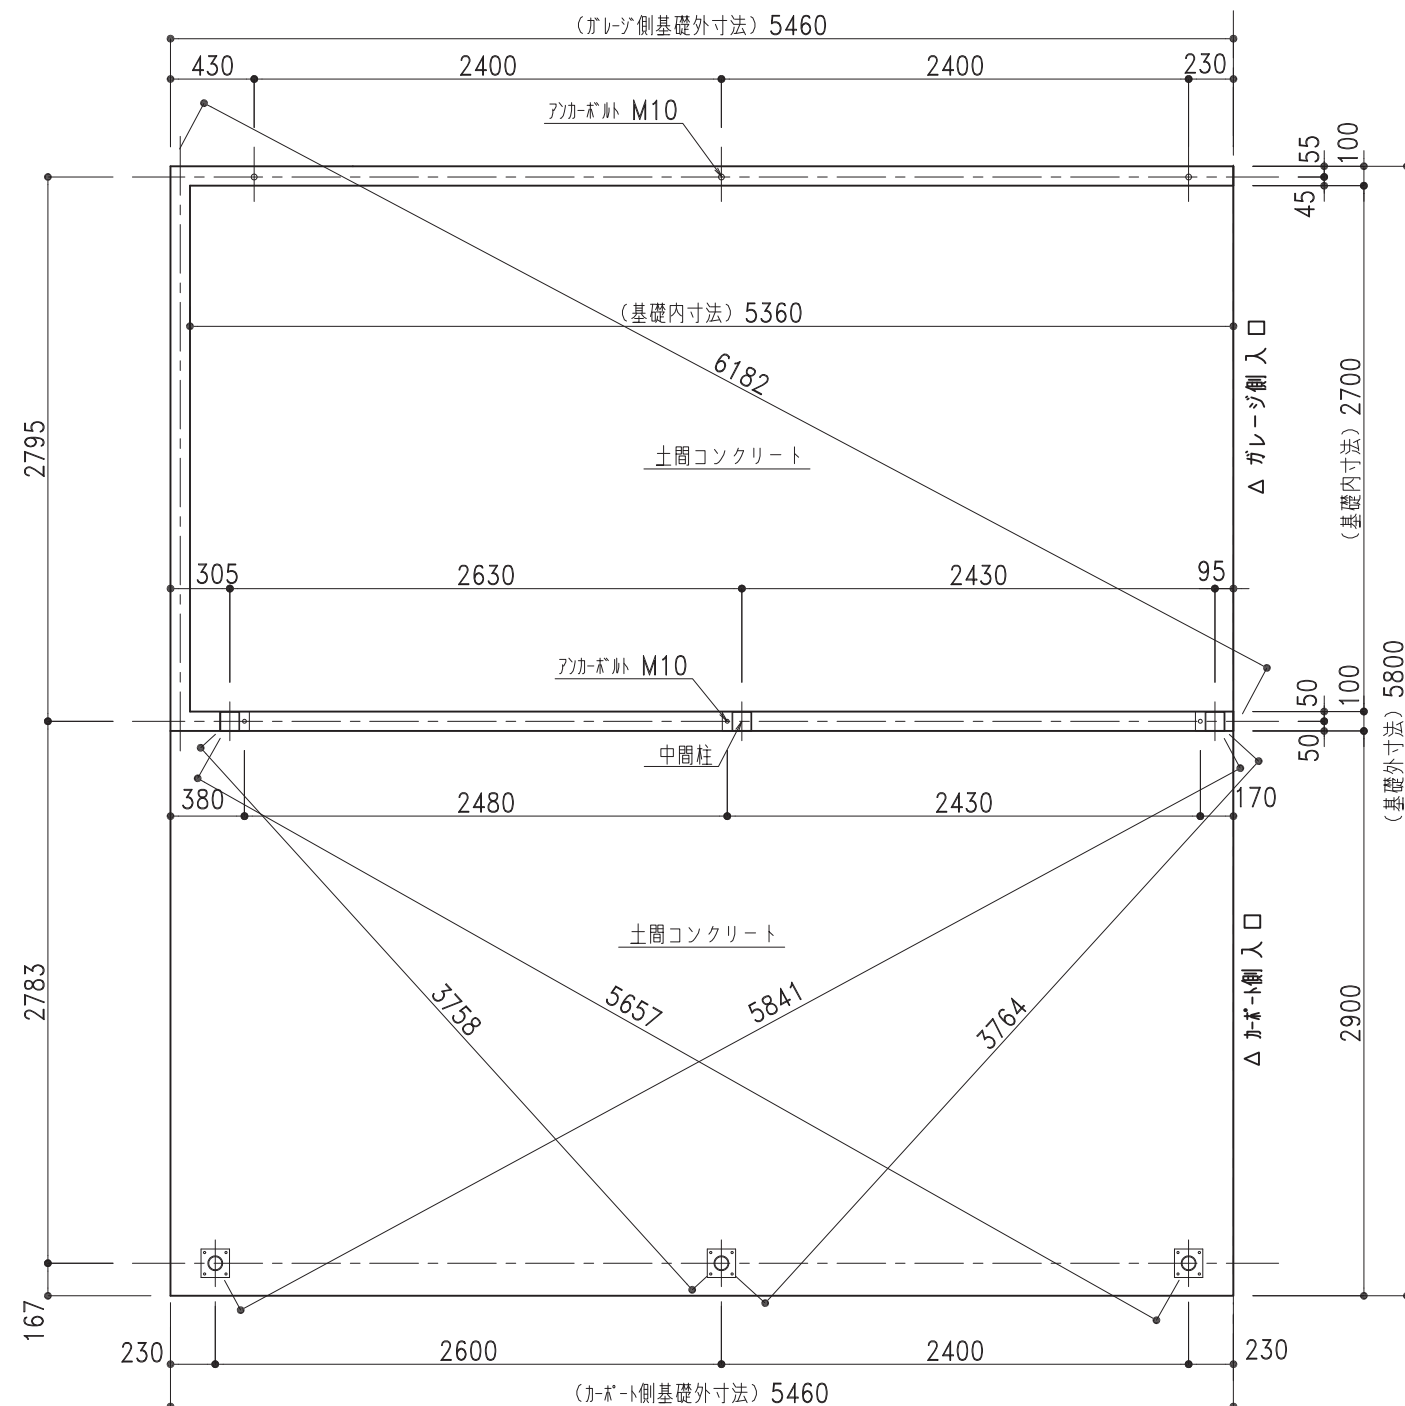
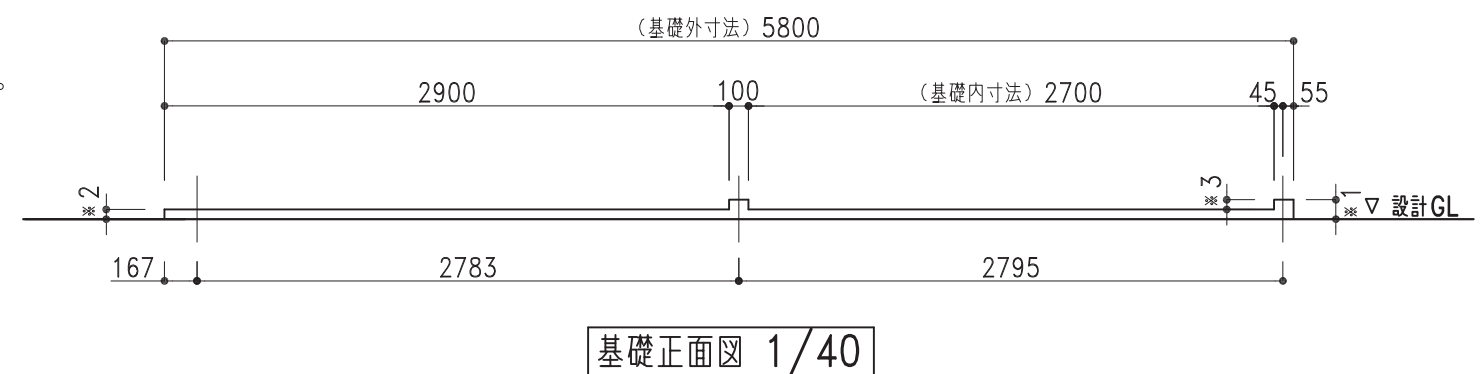
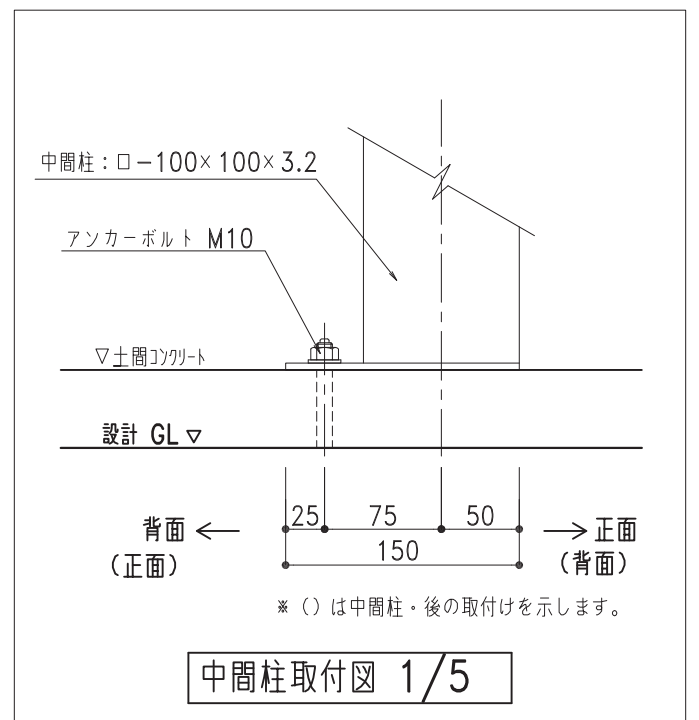
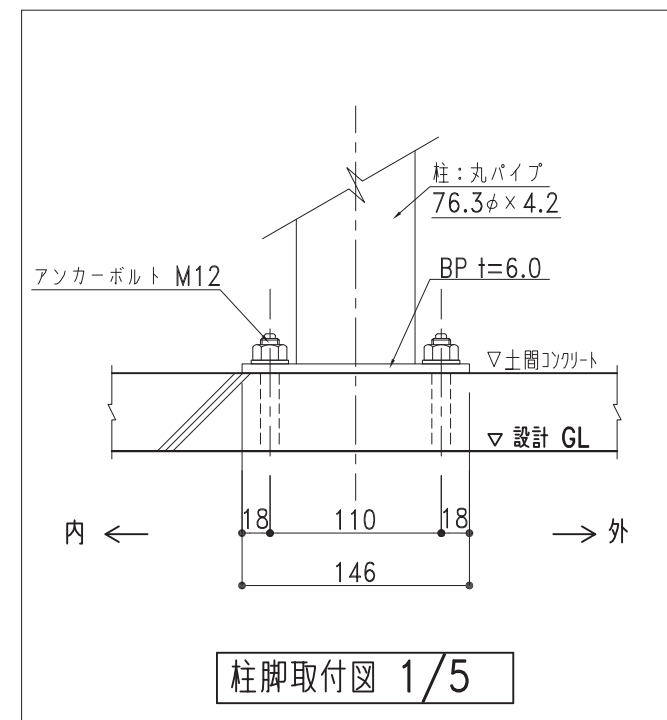


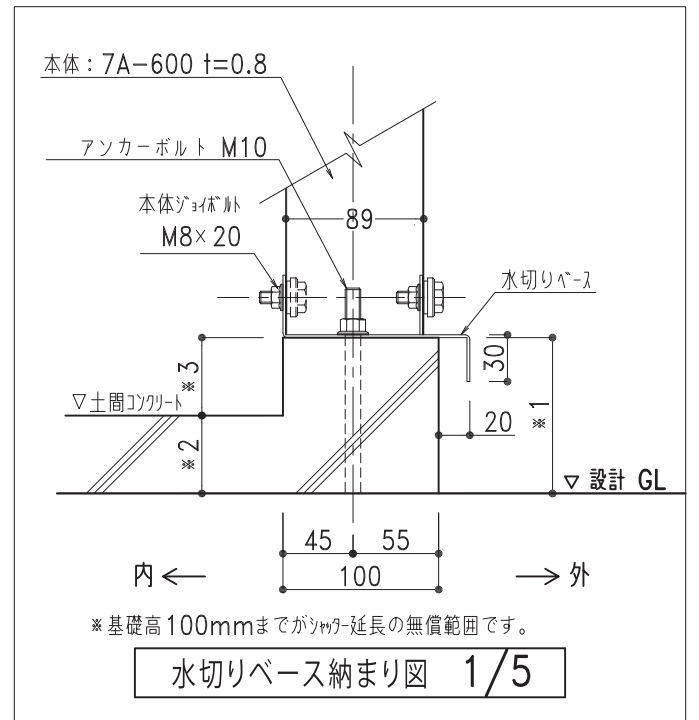

基礎伏図 1/40

※○は、アソカー位置を示します。

※ ND-5000は、北海道限定機種となります。ご注意ください。

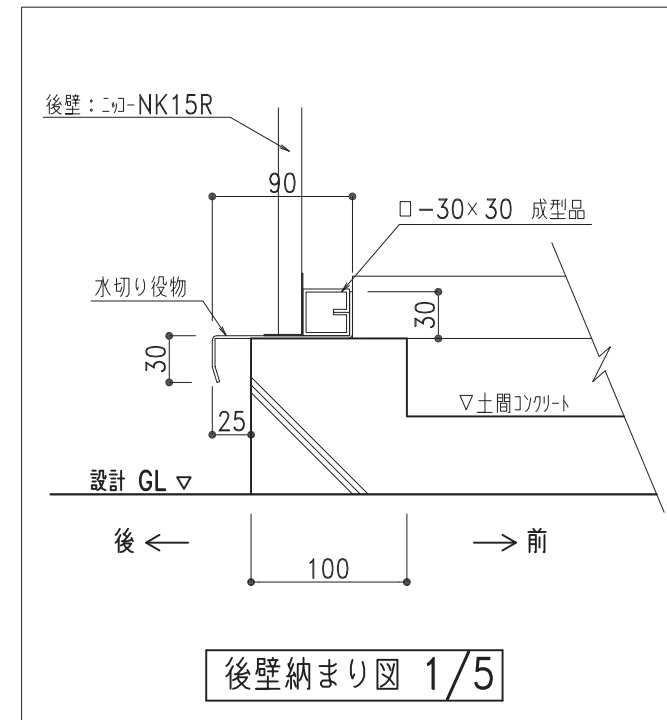

 〒067-0051 TEL(011)382-7711 日江金属 江別市工業町3-5 FAX(011)382-7722			配号 年 月 日 A B C D E			変更概要			御承認 チェック 担当 御受領			承認 担当 縮尺			チェック 製図 商品開発課 作製年月日			工事名称 図面名称 ND-5000 (左カーポート) 布基礎土間コンクリート図			設計 施工 図面番号		
● カスケードガレージ ● エクステリア工事 ● 金属工事 ● 屋根壁板金工事 ● 太陽光発電システム架台												1/40,1/5			2020.04.01			ND-5000 (左カーポート) 布基礎土間コンクリート図			ND50Lstd09KL		
1			2			3			4			5			6								