


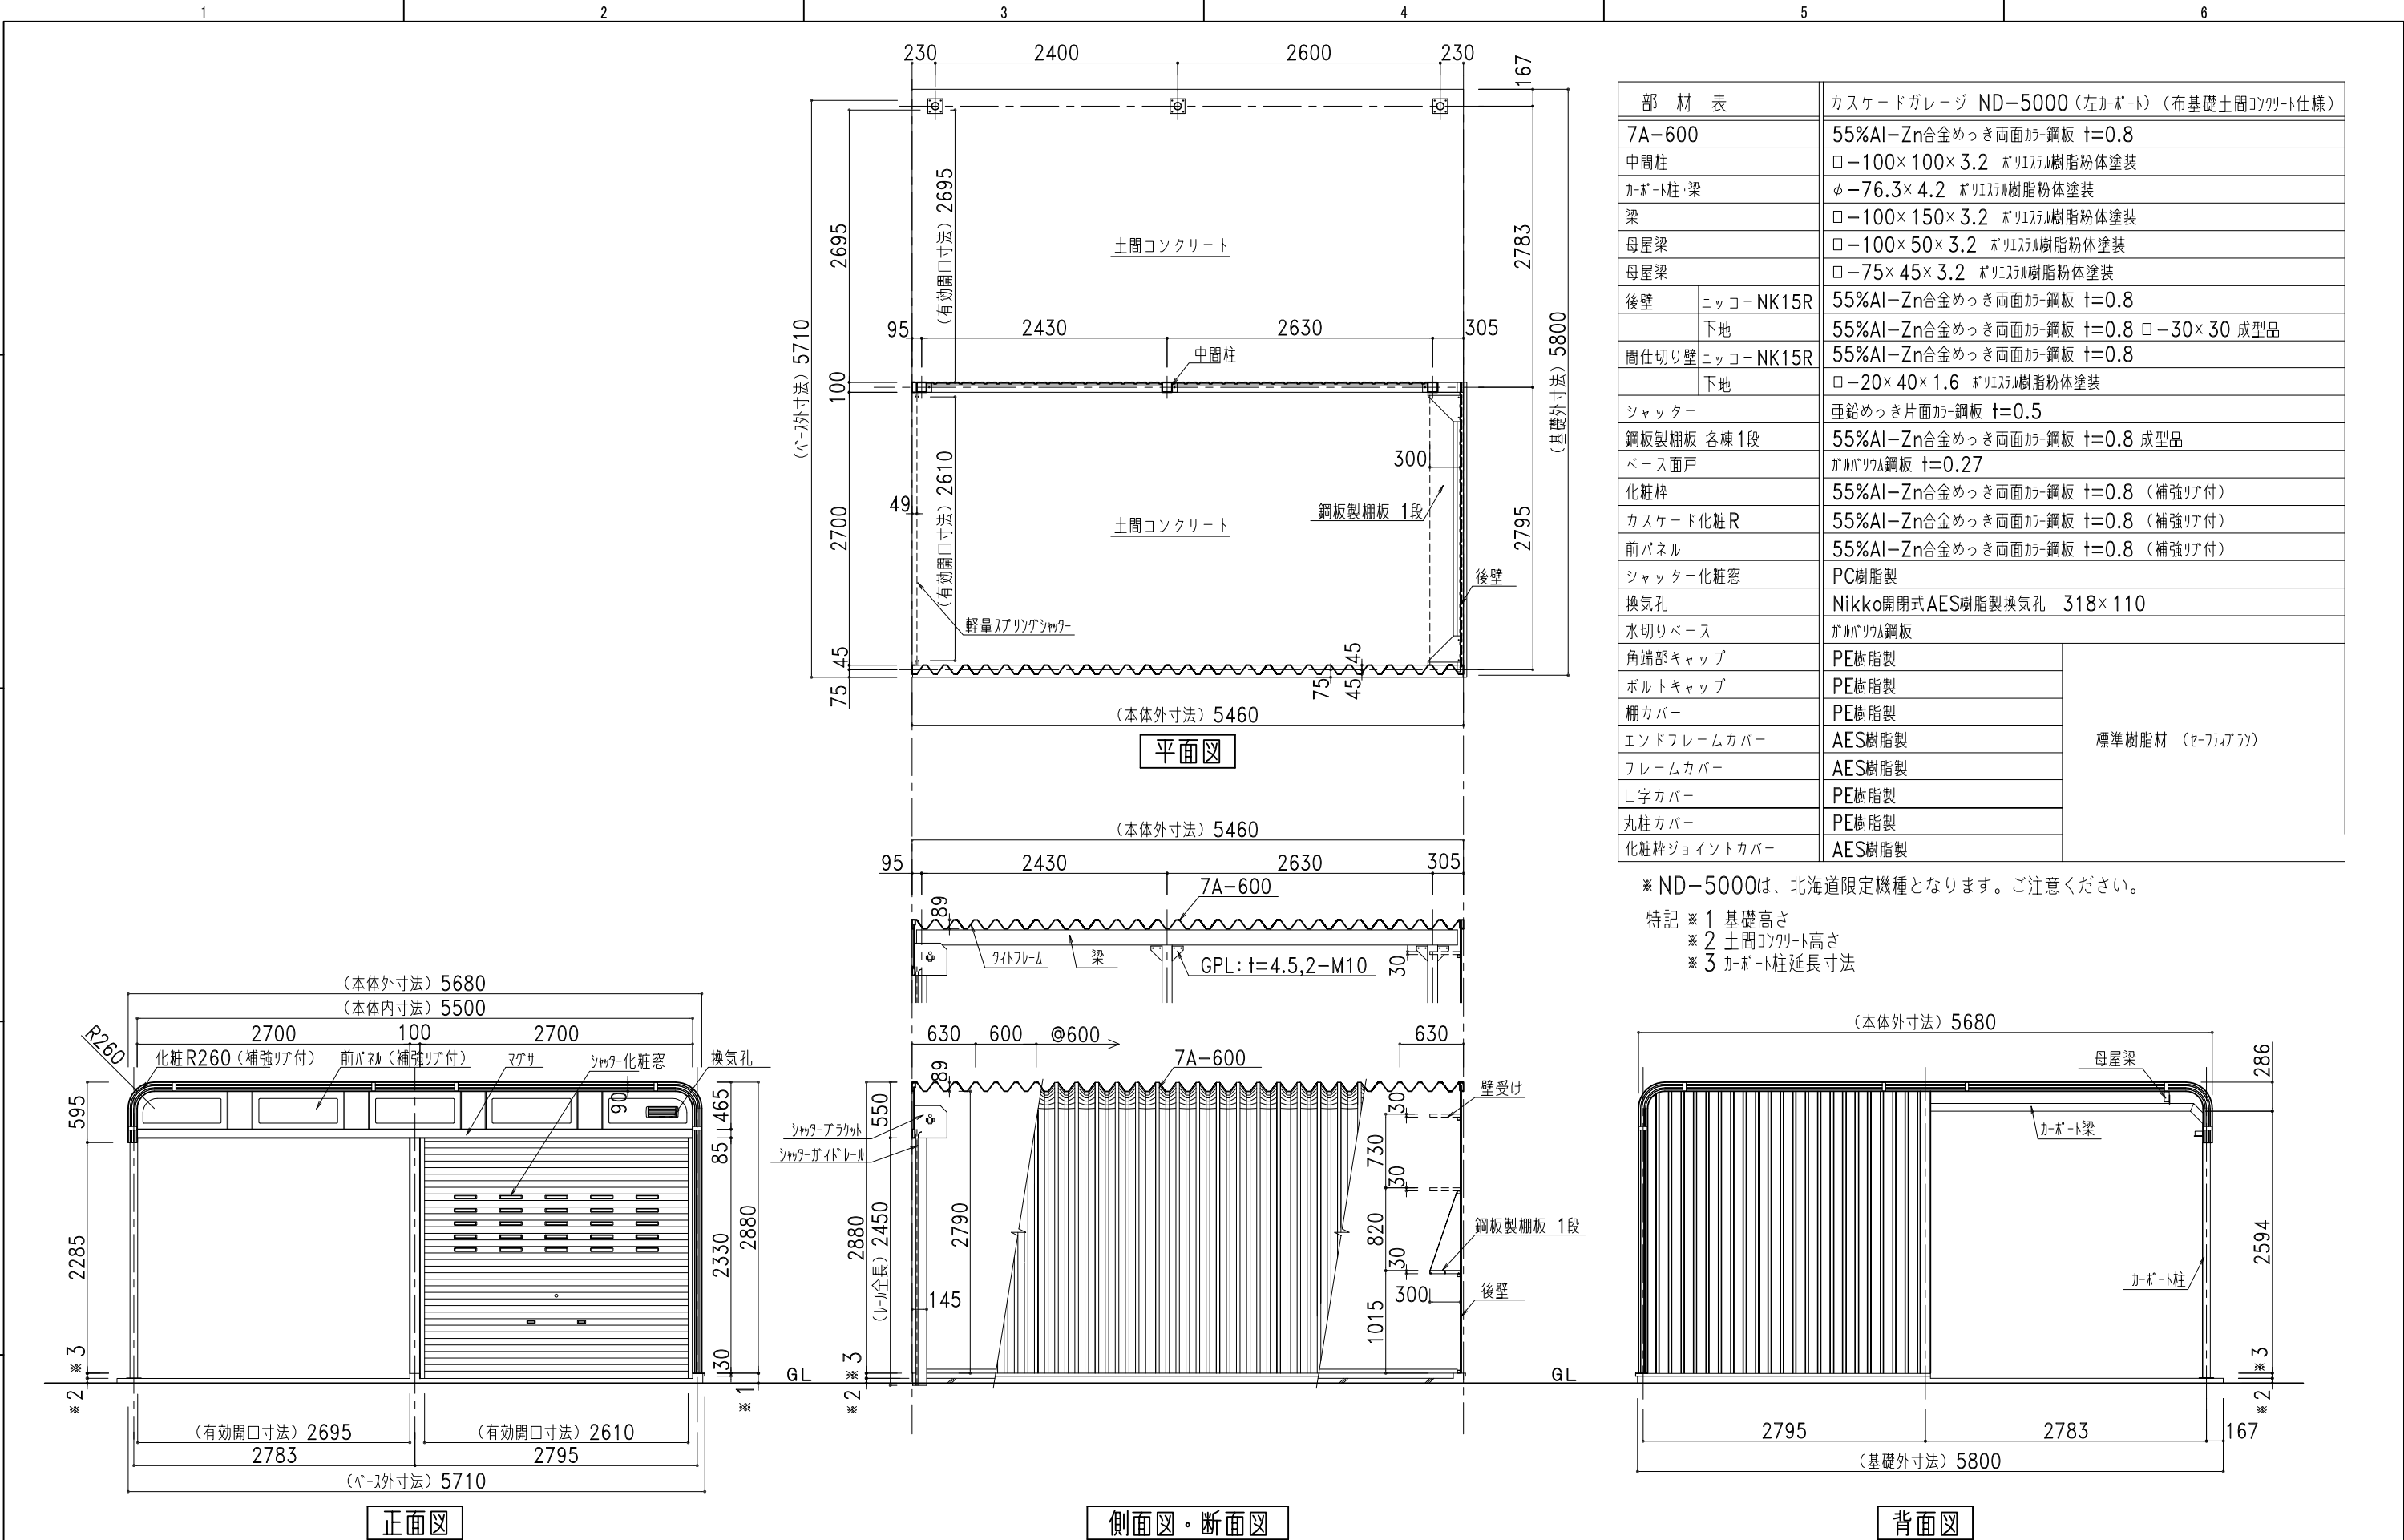

部 材 表		カスケードガレージ ND-5000 (左カーポート) (布基礎土間コンクリート仕様)
7A-600		55%Al-Zn合金めっき両面カラー鋼板 t=0.8
中間柱		□-100×100×3.2 ポリエスル樹脂粉体塗装
カーポート柱・梁		φ-76.3×4.2 ポリエスル樹脂粉体塗装
梁		□-100×150×3.2 ポリエスル樹脂粉体塗装
母屋梁		□-100×50×3.2 ポリエスル樹脂粉体塗装
母屋梁		□-75×45×3.2 ポリエスル樹脂粉体塗装
後壁	ニッコーNK15R	55%Al-Zn合金めっき両面カラー鋼板 t=0.8
	下地	55%Al-Zn合金めっき両面カラー鋼板 t=0.8 □-30×30 成型品
仕切り壁	ニッコーNK15R	55%Al-Zn合金めっき両面カラー鋼板 t=0.8
	下地	□-20×40×1.6 ポリエスル樹脂粉体塗装
シャッター		亜鉛めっき片面カラー鋼板 t=0.5
鋼板製棚板 各棟1段		55%Al-Zn合金めっき両面カラー鋼板 t=0.8 成型品
ベース面戸		ガルバリウム鋼板 t=0.27
化粧枠		55%Al-Zn合金めっき両面カラー鋼板 t=0.8 (補強リブ付)
カスケード化粧R		55%Al-Zn合金めっき両面カラー鋼板 t=0.8 (補強リブ付)
前パネル		55%Al-Zn合金めっき両面カラー鋼板 t=0.8 (補強リブ付)
シャッター化粧窓		PC樹脂製
換気孔		Nikko開閉式AES樹脂製換気孔 318×110
水切りベース		ガルバリウム鋼板
角端部キャップ		PE樹脂製
ボルトキャップ		PE樹脂製
棚カバー		PE樹脂製
エンドフレームカバー		AES樹脂製
フレームカバー		AES樹脂製
L字カバー		PE樹脂製
丸柱カバー		PE樹脂製
化粧枠ジョイントカバー		AES樹脂製

※ ND-5000は、北海道限定機種となります。ご注意ください。

- 特記
- ※ 1 基礎高さ
 - ※ 2 土間コンクリート高さ
 - ※ 3 カーポート柱延長寸法