

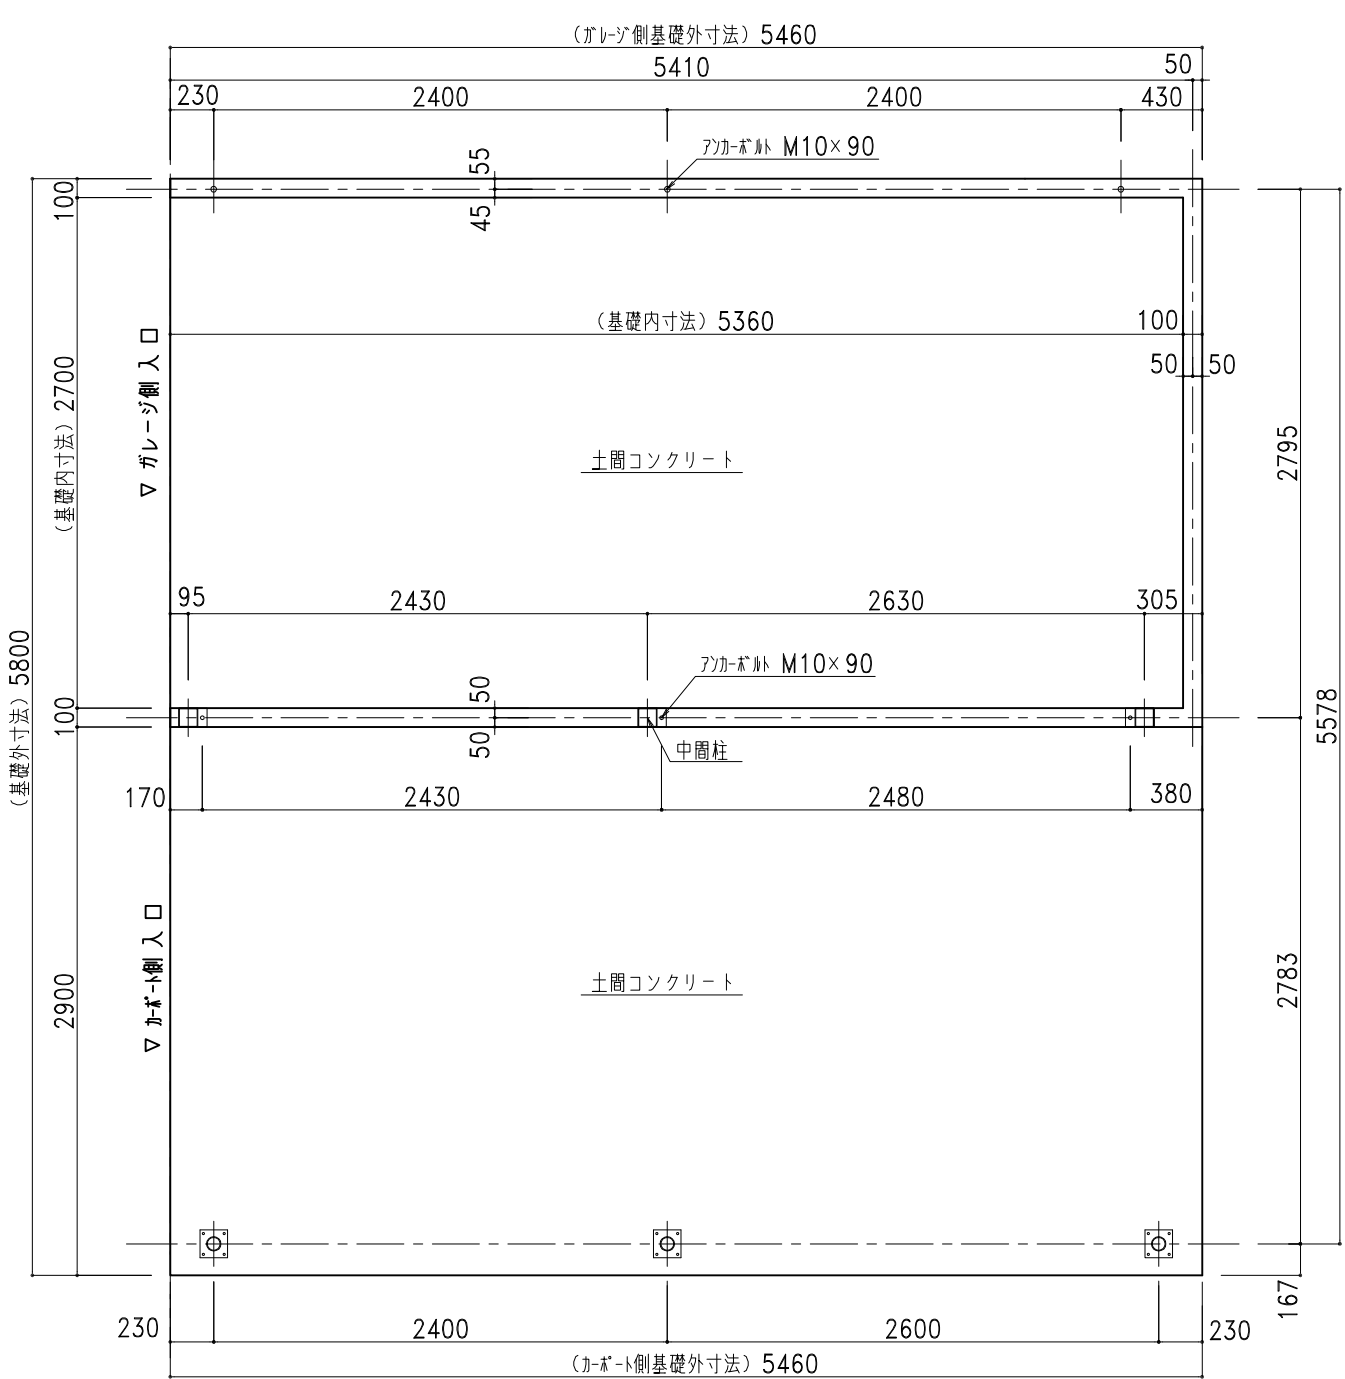
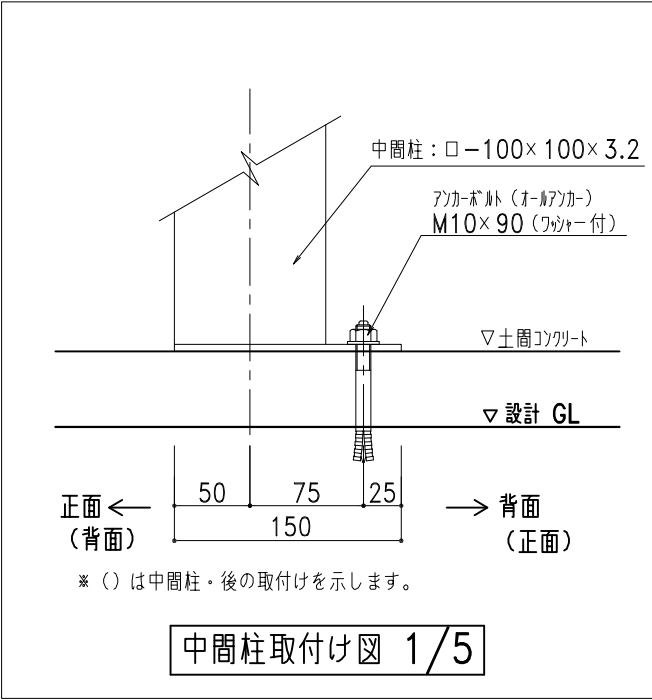
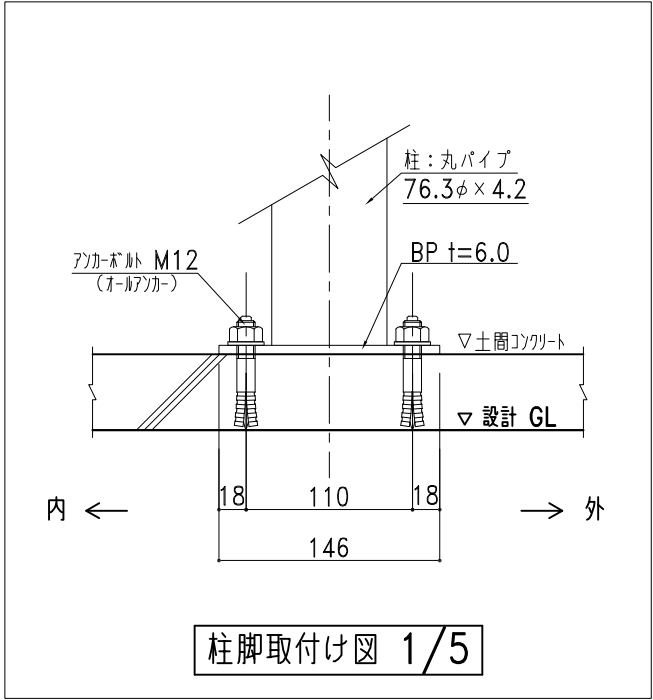
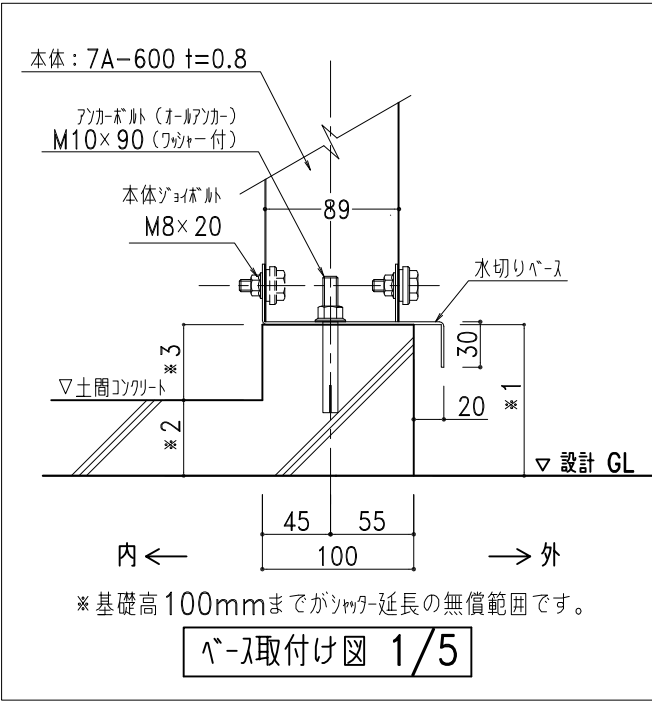


E
D
C
B
A

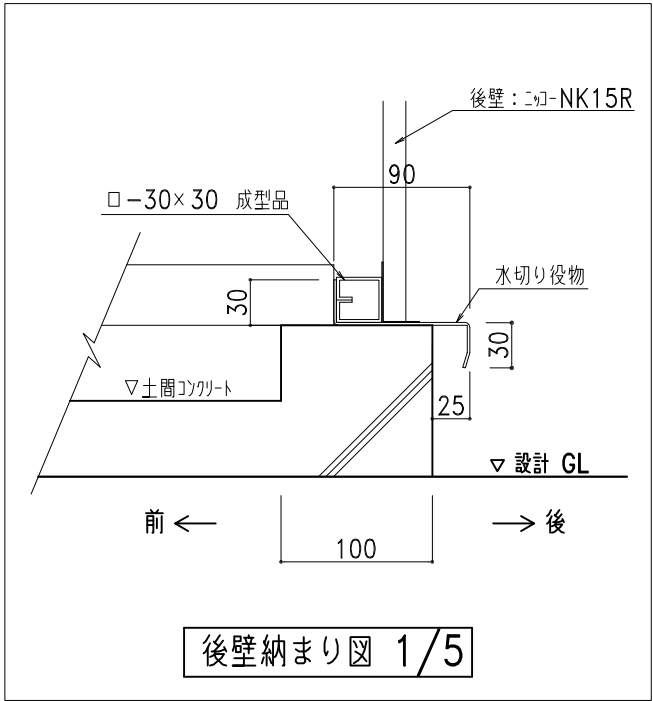

※○は、アンカー位置を示します。
※ND-5000は、北海道限定機種となります。ご注意ください。

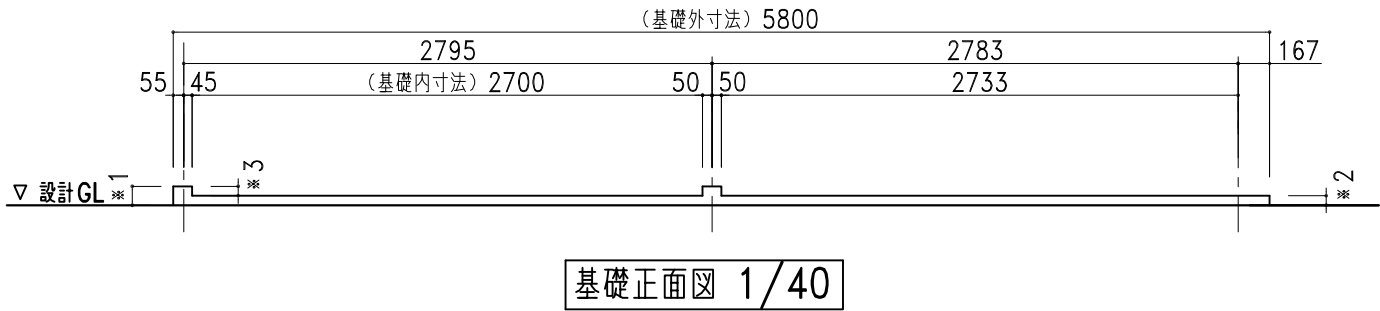

〒067-0051 TEL(011)382-7711
江別市工業町3-5 FAX(011)382-7722

- カスケードガレージ
- エクステリア工事
- 金属工事
- 屋根壁板金工事
- 太陽光発電システム架台

記号	年 月 日	変 更 概 要	御承認	チェック	担 当	御受領
A						
B						
C						
D						
E						

承認	チェック
担当	製図 商品開発G
縮尺 1/40, 1/5	作製年月日 2019.02.01

工事名称	ND-5000 (右カボ-ト) 布基礎土間コンクリート図
図面名称	
図面番号	ND50Rstd09KL

E
D
C
B
A