



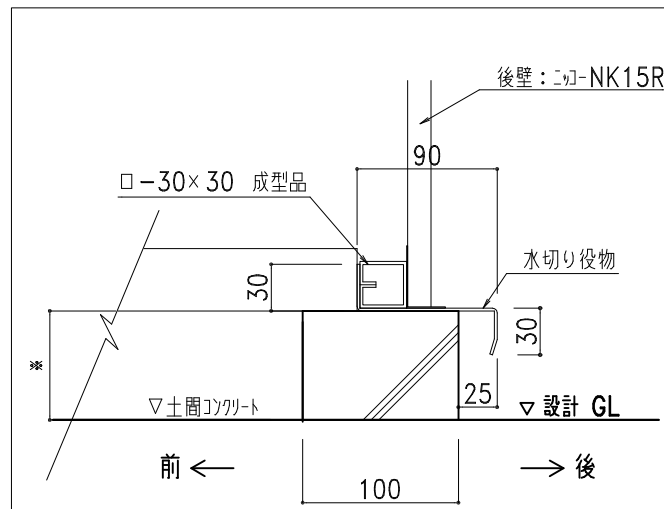


後壁納まり図 1/5

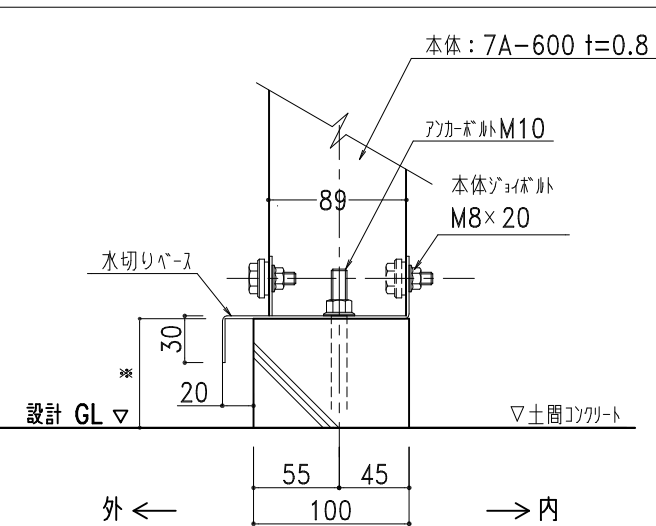


へ-λ取付け図 1/5


※基礎高80mmまでがシッター延長の無償範囲です。

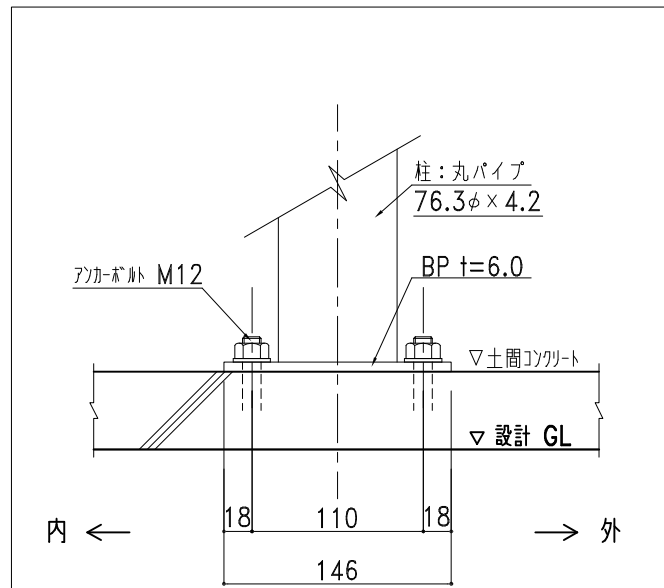


カーポ-ト柱脚取付け図 1/5

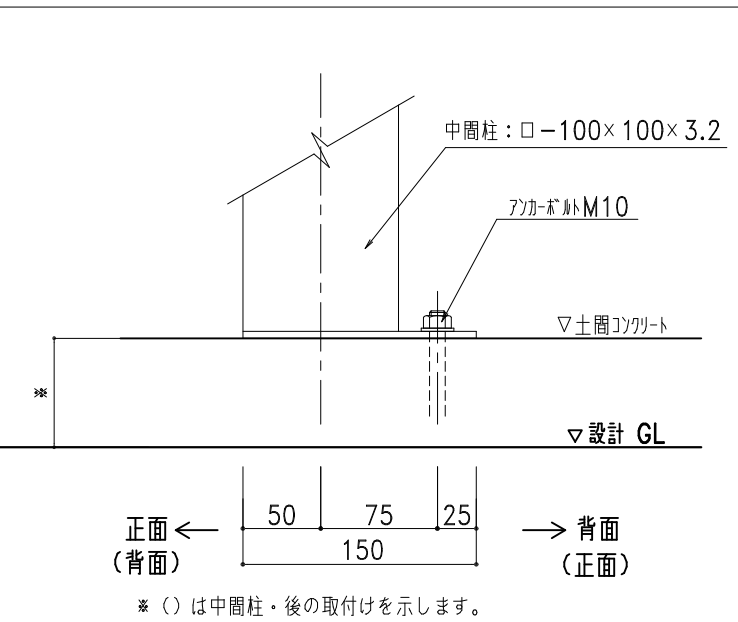

中間柱取付け図 1/5

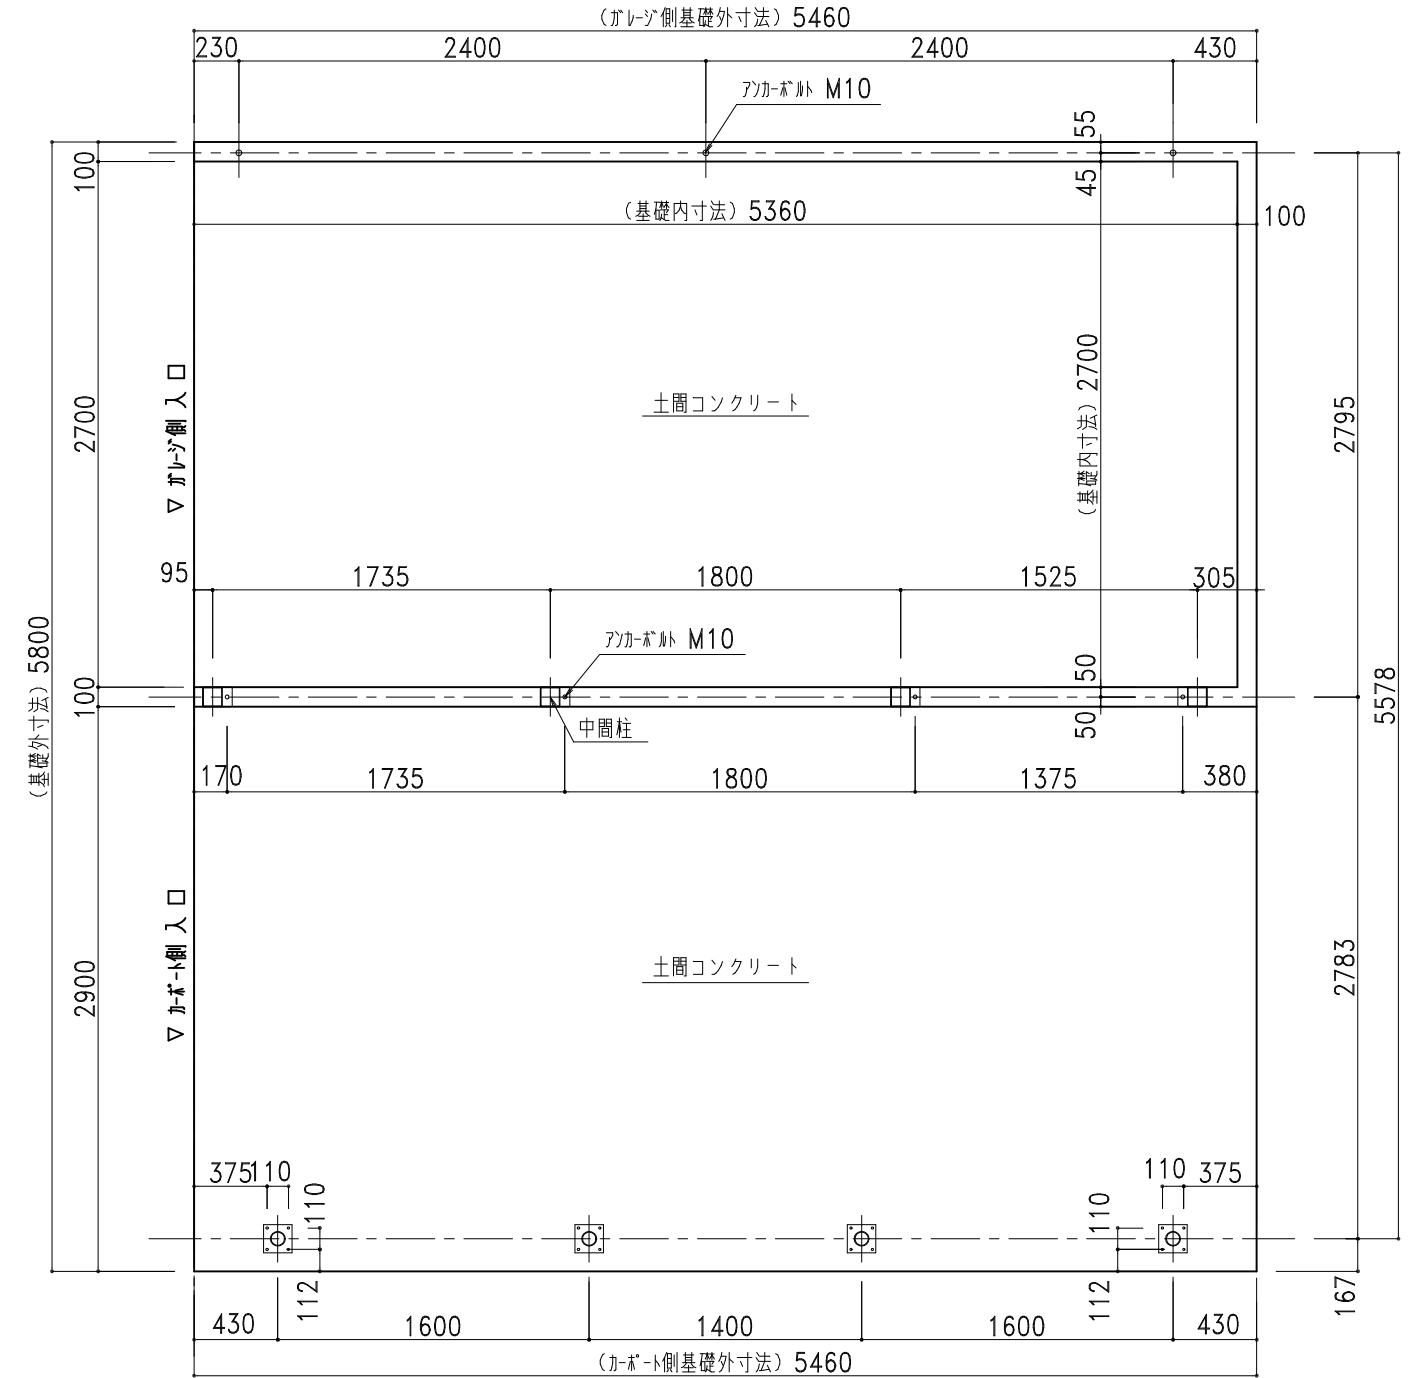

基礎伏図 1 / 40

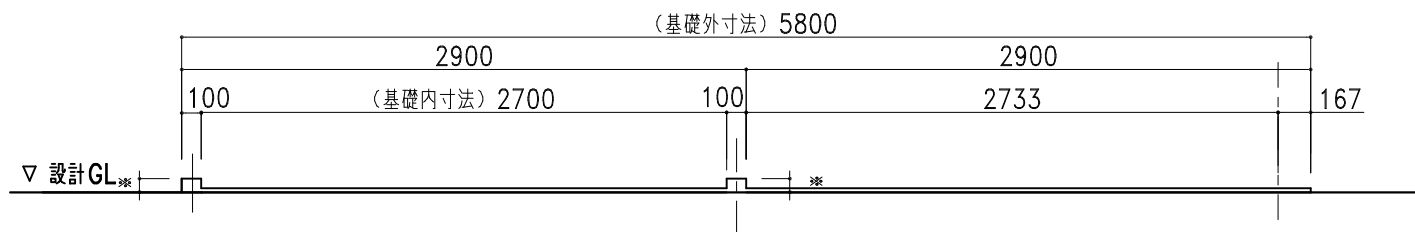

基礎正面図 1/40