


※○は、アンカー位置を示します。
 ⚠️注意：アンカーボルトは基礎芯ではありません。
 ※基礎天端には不陸が生じないように特に気を付けて水平に仕上げてください。隙間が出来たり建物が歪んだりしてしまいます。

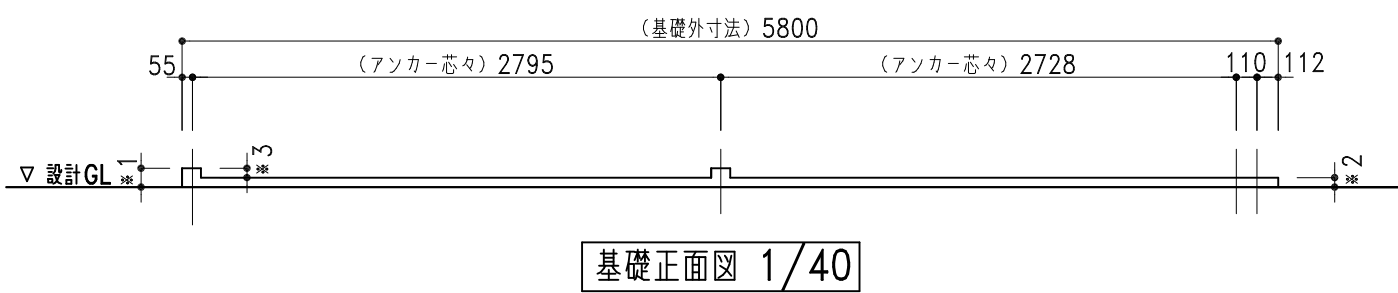

株式会社 **ホクエイ** カスケード部
 ● カスケードガレージ ● 太陽光発電システム架台

記号	年月日	変更概要	御承認	チェック	担当	御受領
A						
B						
C						
D						
E						

承認	チェック	工事名称	設計
担当	製図	図面名称	施工
縮尺	作製年月日	NDG-4400 (右カーポート) 布基礎土間コンクリート図	図面番号
1/40, 1/5	2024.01.10		NDG44Rstd09KL