



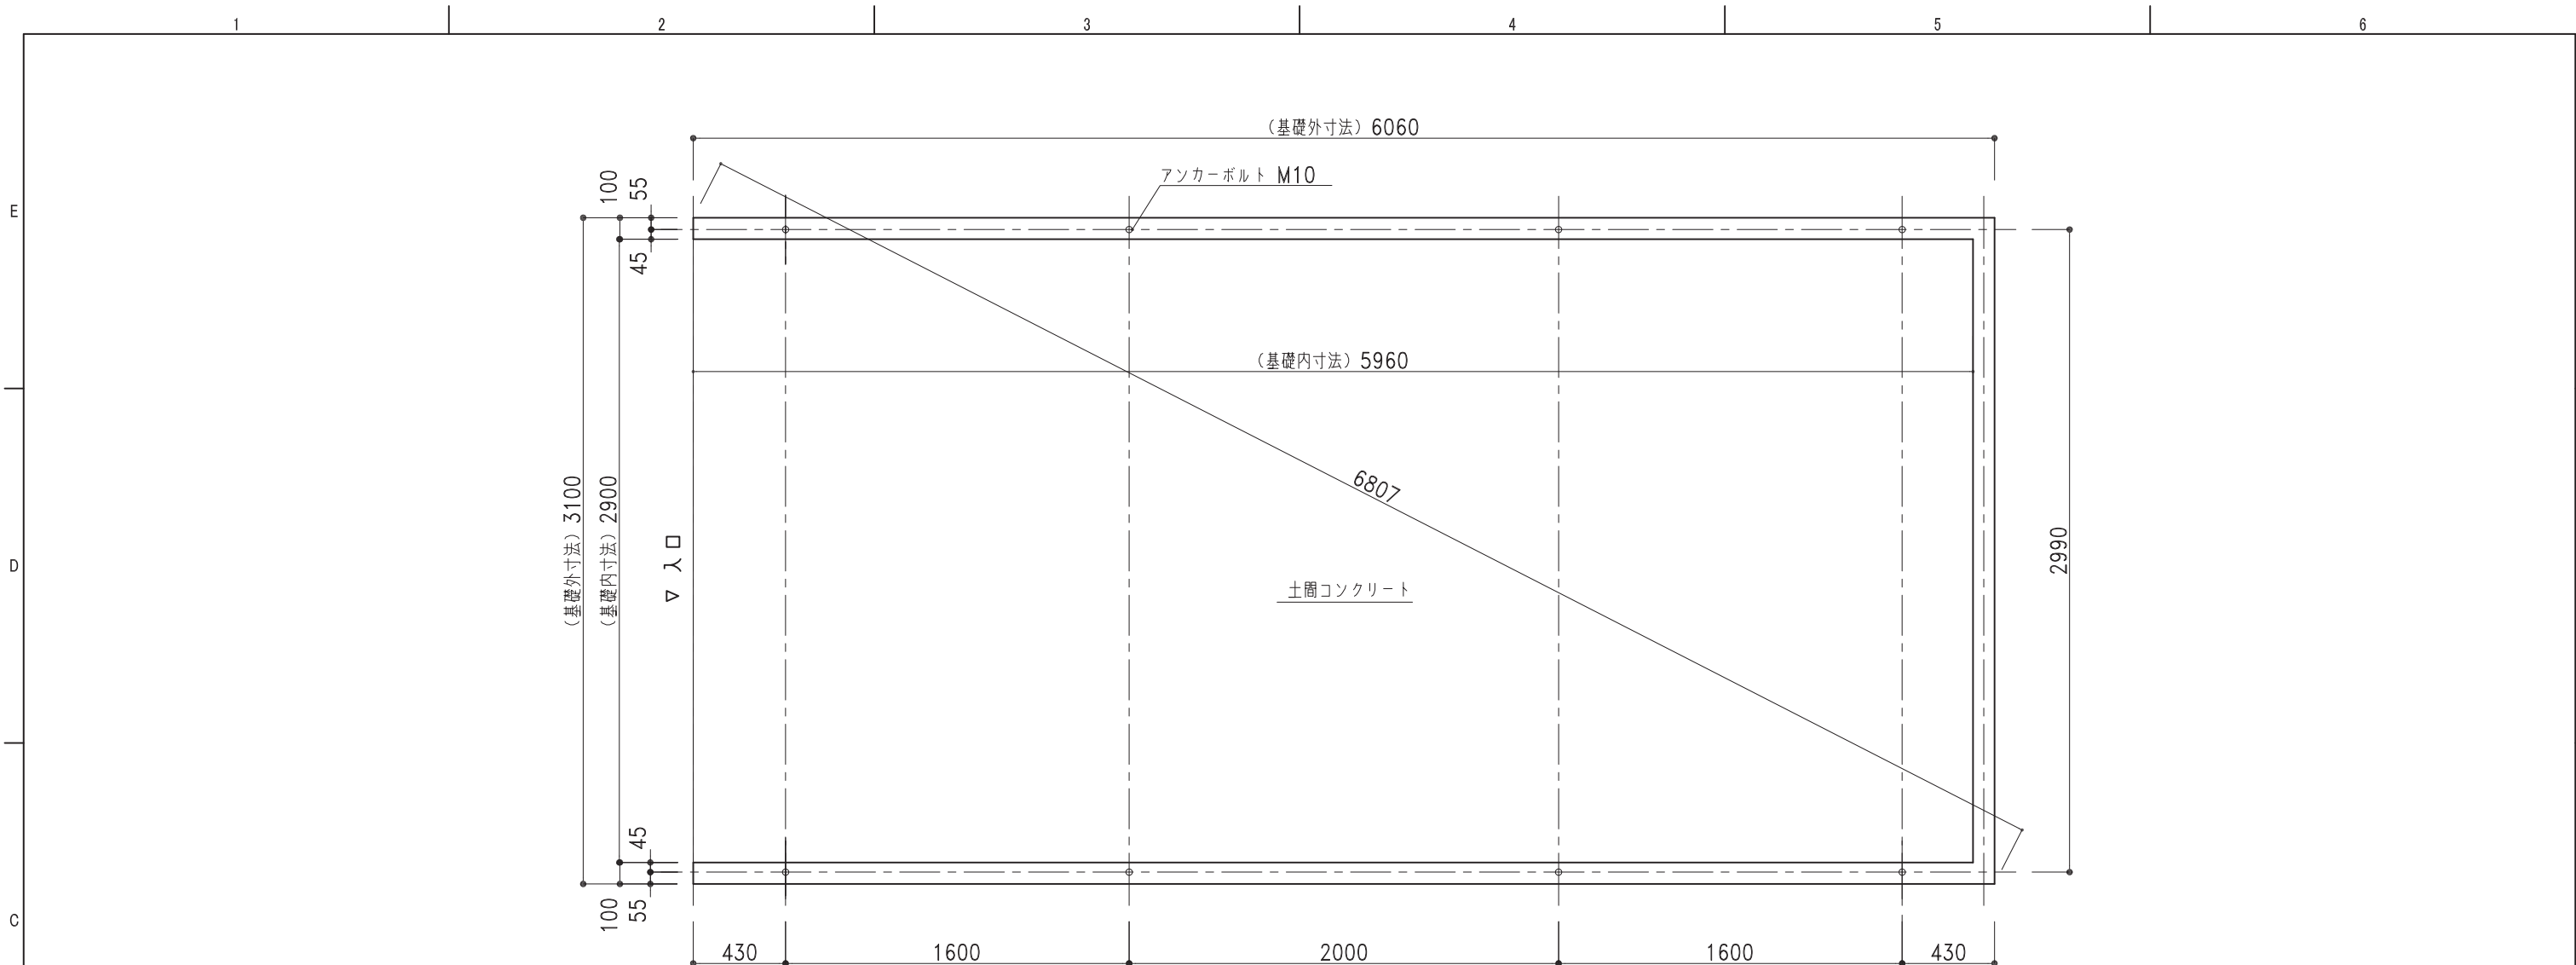


基礎伏図 1/30 ※○は、アンカー位置を示します。



基礎正面図 1/30

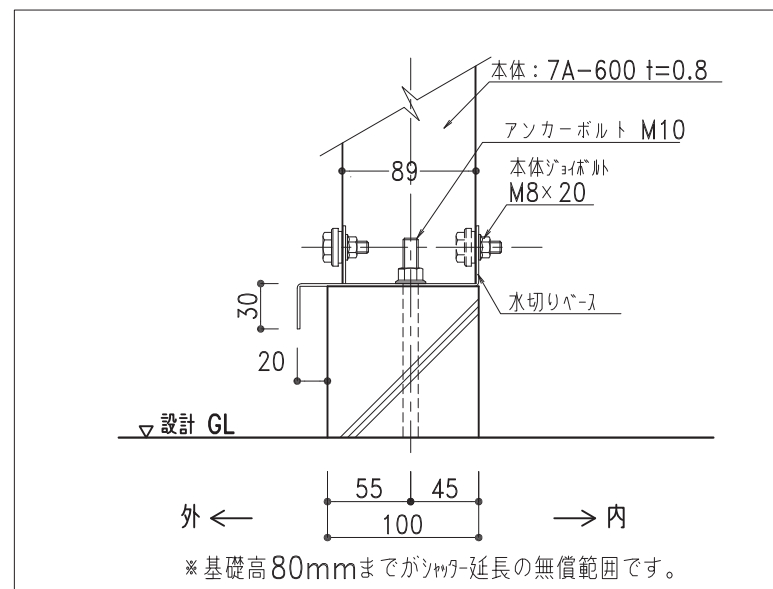

水切りベース納まり図 1/5

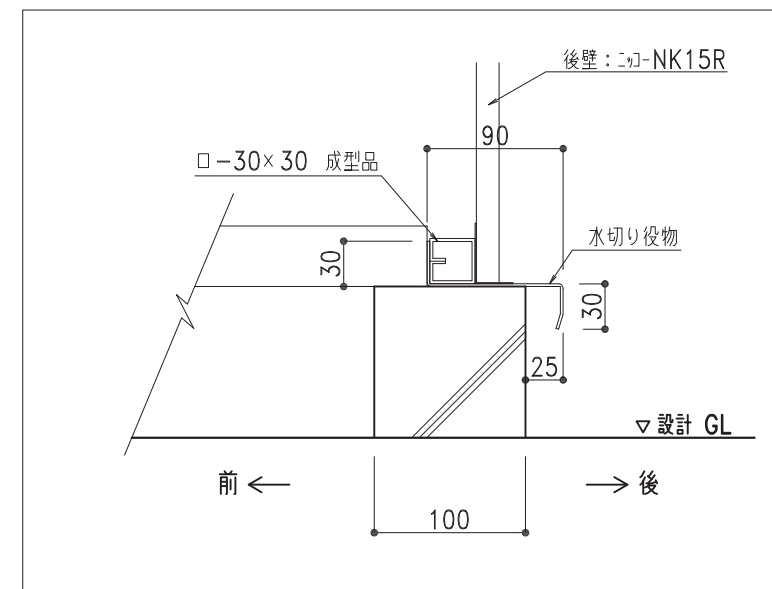

後壁納まり図 1/5



〒067-0051 TEL(011)382-7711
江別市工業町3-5 FAX(011)382-7722

- カスケードガレージ
- エクステリア工事
- 金属工事
- 屋根壁板金工事
- 太陽光発電システム架台

配号	年 月 日	変 更 概 要	御承認	チェック	担当	御受領	承認	チェック	工事名称	設 計
A										設 計
B										施 工
C										設 計
D										設 計
E										設 計

縮尺	1/30, 1/5	作製年月日	2020.04.01	図面名称	NR-2200 布基礎土間コンクリート図	図面番号	NR22std10KL
----	-----------	-------	------------	------	----------------------	------	-------------