


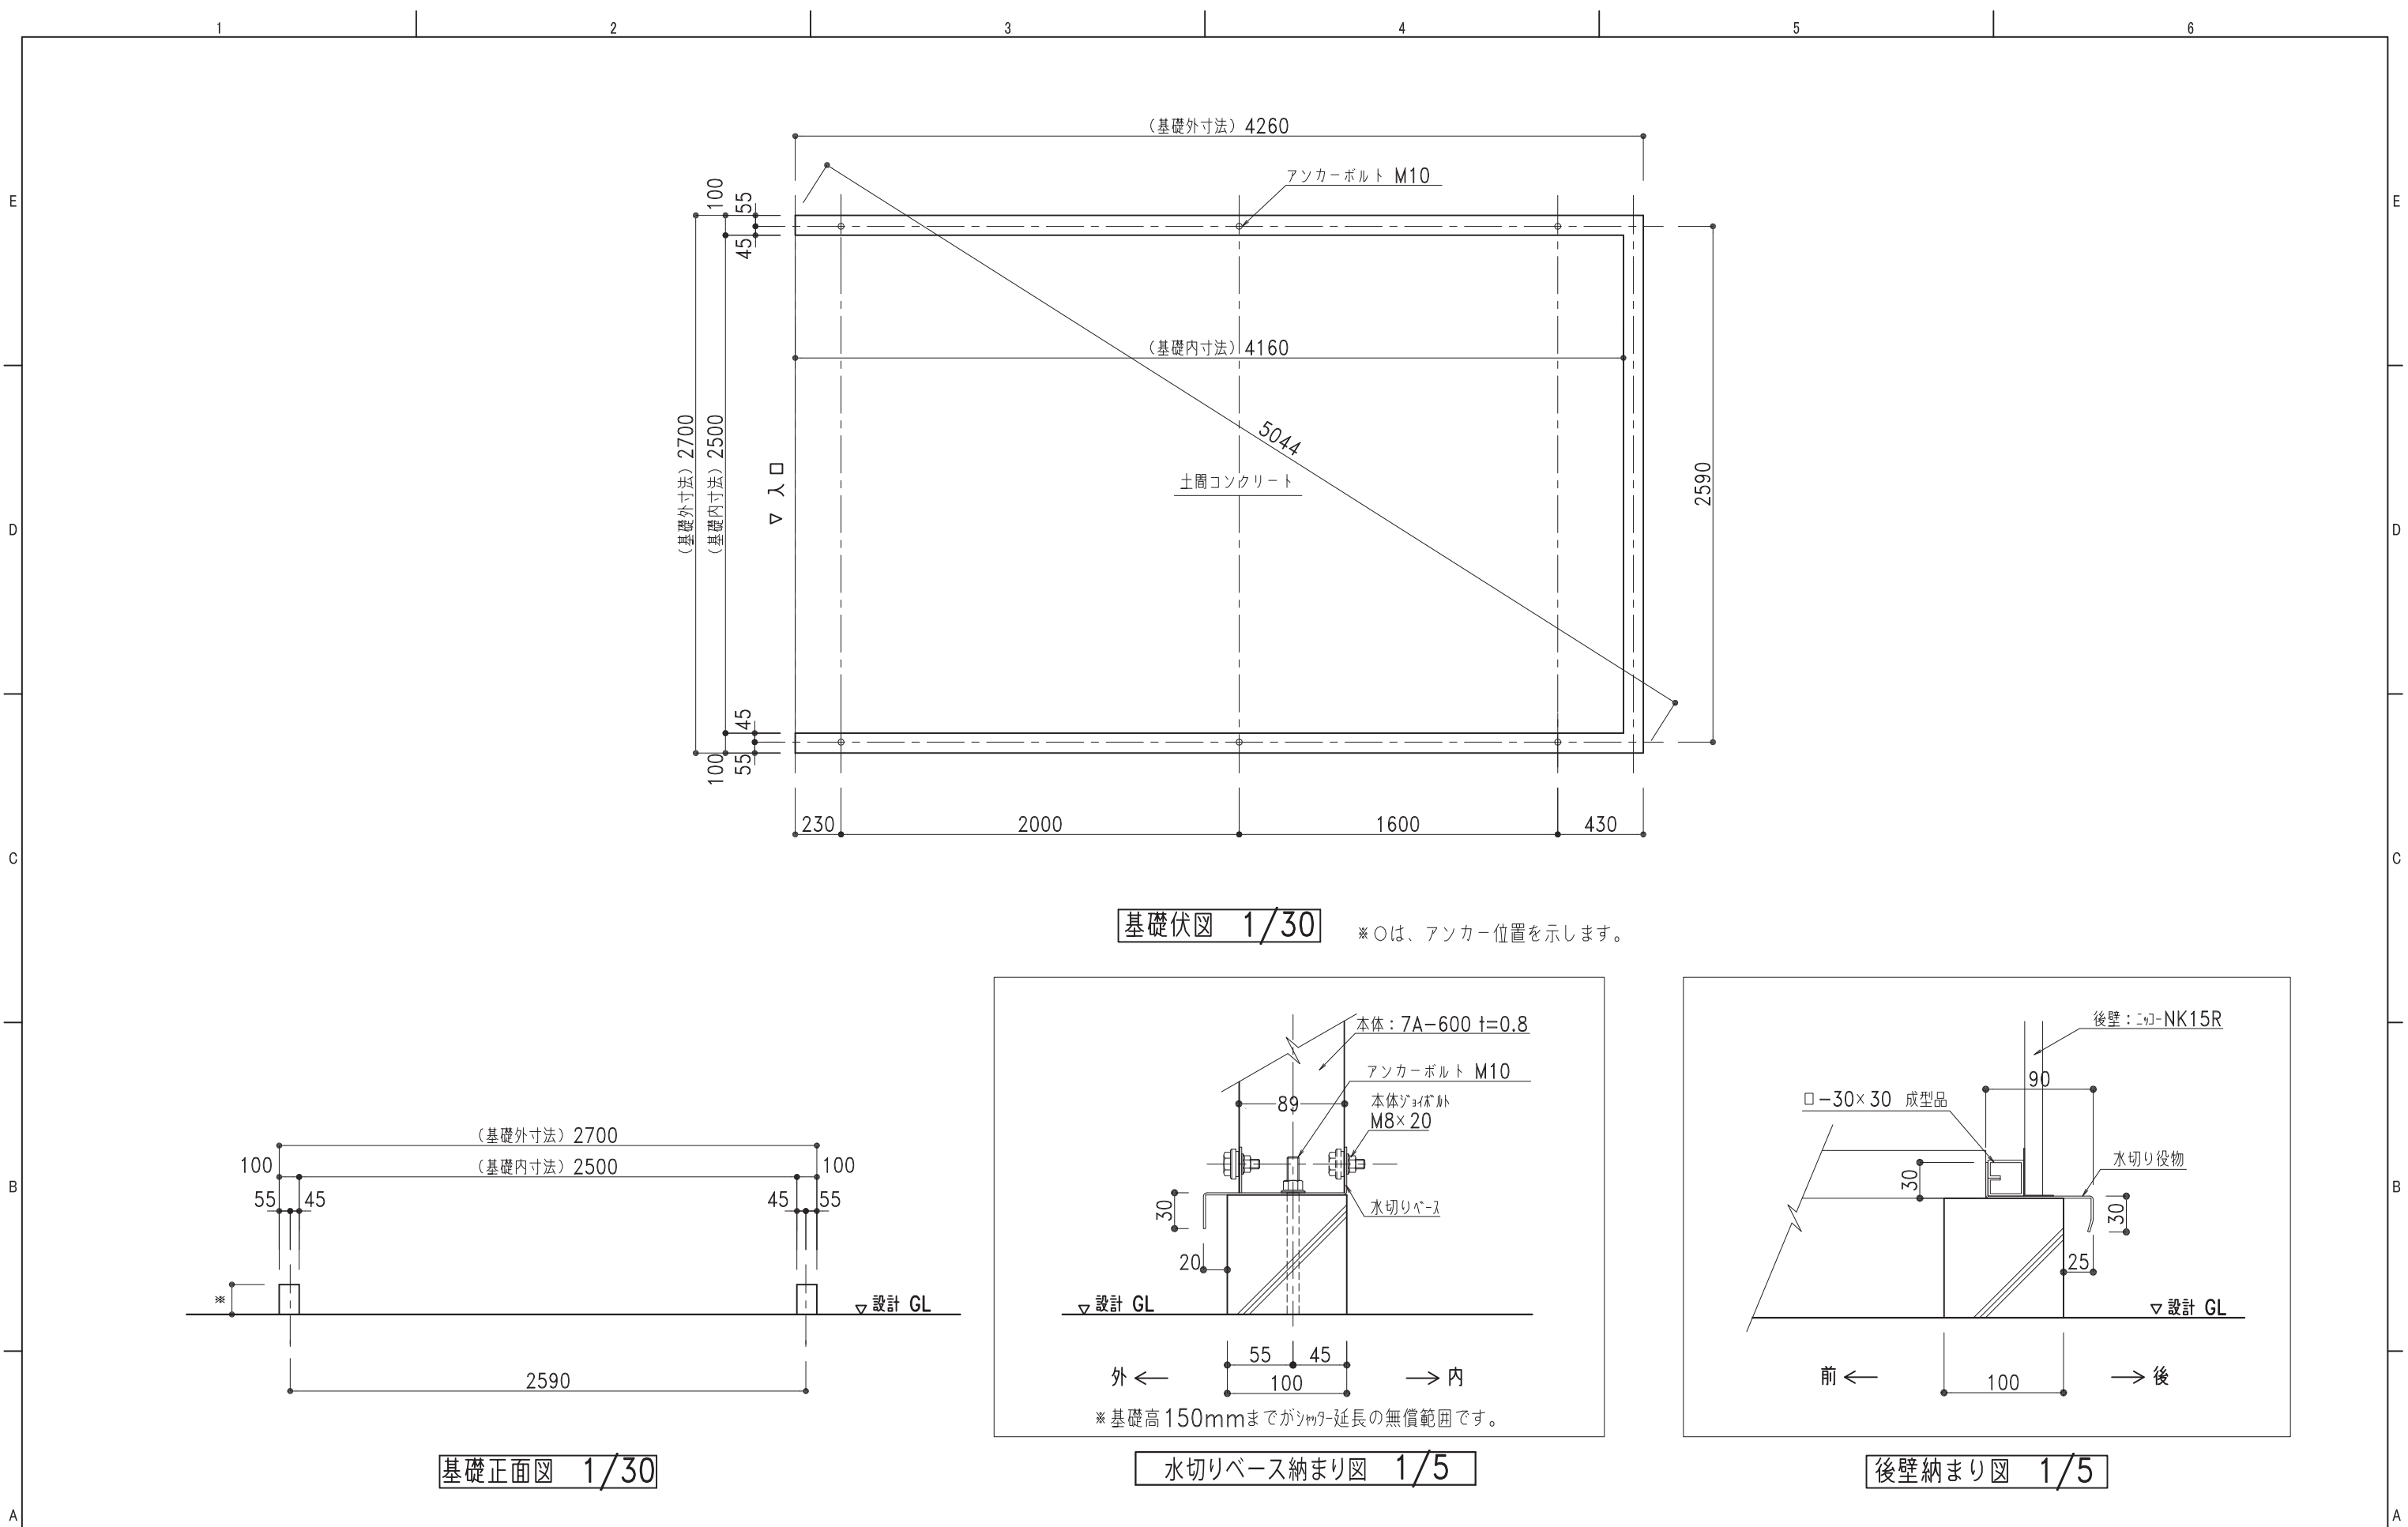

〒067-0051 TEL(011)382-7711 江別市工業町3-5 FAX(011)382-7722 ● カスケードガレージ ● エクステリア工事 ● 金属工事 ● 屋根壁板金工事 ● 太陽光発電システム架台		記号	年 月 日	変 更 概 要	御承認	チェック	担当	御受領	承認	チェック	工事名称	設 計	
		A											殿
		B											施 工
		C											殿
		D											
		E											
1		2		3		4		5		6			
						1/30,1/5		2020.04.01		NS-1000 布基礎土間コンクリート図		図面番号 NS10std07KL	