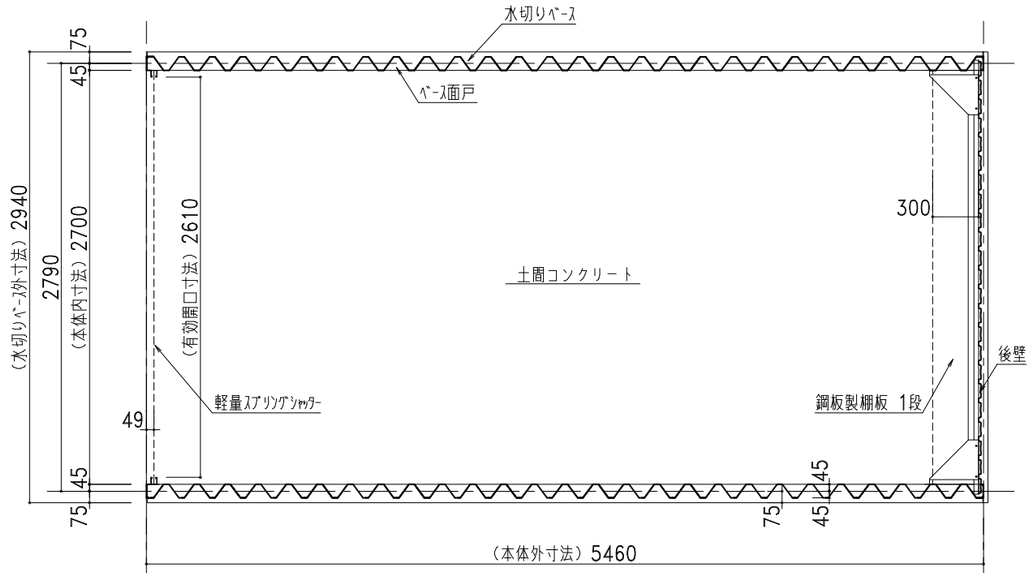

平面図

部 材 表		カスケードガレージ NS−2000 （布基礎土間コンクリート仕様）
屋根・側面壁	7A−600	2%Mg−55%Al−Zn合金めっき両面カラー鋼板 t=0.8
後 壁	NK15R	2%Mg−55%Al−Zn合金めっき両面カラー鋼板 t=0.8
	下地	2%Mg−55%Al−Zn合金めっき両面カラー鋼板 t=0.8 ロ−30×30 成型品
シャッター		亜鉛めっき片面カラー鋼板 t=0.4
鋼板製棚板 各棟1枚		2%Mg−55%Al−Zn合金めっき両面カラー鋼板 t=0.8 成型品
ベース面戸		ガルバリウム鋼板 t=0.27
化粧枠		2%Mg−55%Al−Zn合金めっき両面カラー鋼板 t=0.8 （補強リア付）
カスケード化粧R		2%Mg−55%Al−Zn合金めっき両面カラー鋼板 t=0.8 （補強リア付）
前パネル		2%Mg−55%Al−Zn合金めっき両面カラー鋼板 t=0.8 （補強リア付）
シャッター化粧窓		PC樹脂製
換気孔		開閉式AES樹脂製換気孔 318×110
水切りベース		ガルバリウム鋼板
L字カバー		PE樹脂製
ボルトキャップ		PE樹脂製
棚カバー		PE樹脂製
化粧枠ジョイントカバー		AES樹脂製

標準樹脂材 （セーフティブラン）

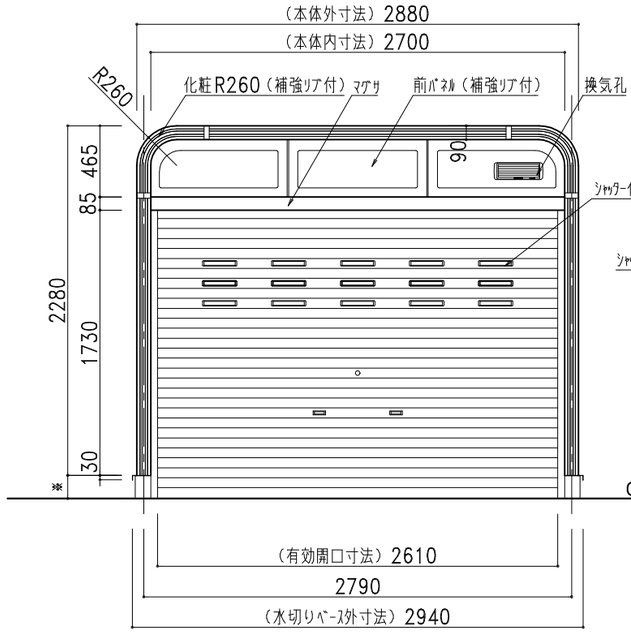

正面図

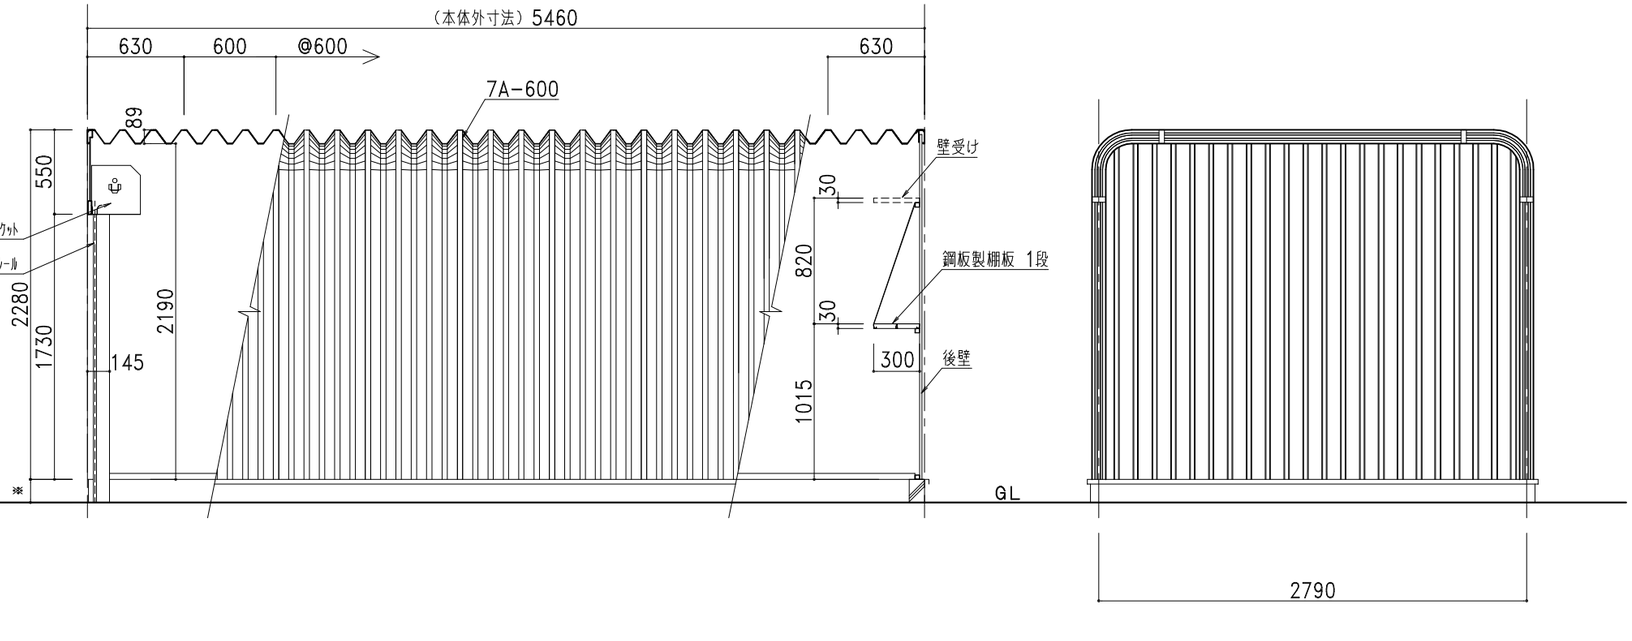

側面図・断面図　　背面図

株式会社ホクエイ カスケード部	記号	年 月 日	変 更 概 要	御承認	ﾁｪｯｸ	担 当	御受領
	A						
	B						
● カスケードガレージ ● 太陽光発電システム架台	C						
	D						
	E						

承認	チェック	工事名称	設 計
担当	製図		殿
縮尺 1/40	作製年月日 2024.01.10	図面名称 NS−2000 （布基礎土間コンクリート仕様）	施 工 殿
			図面番号 NS20std09SL