



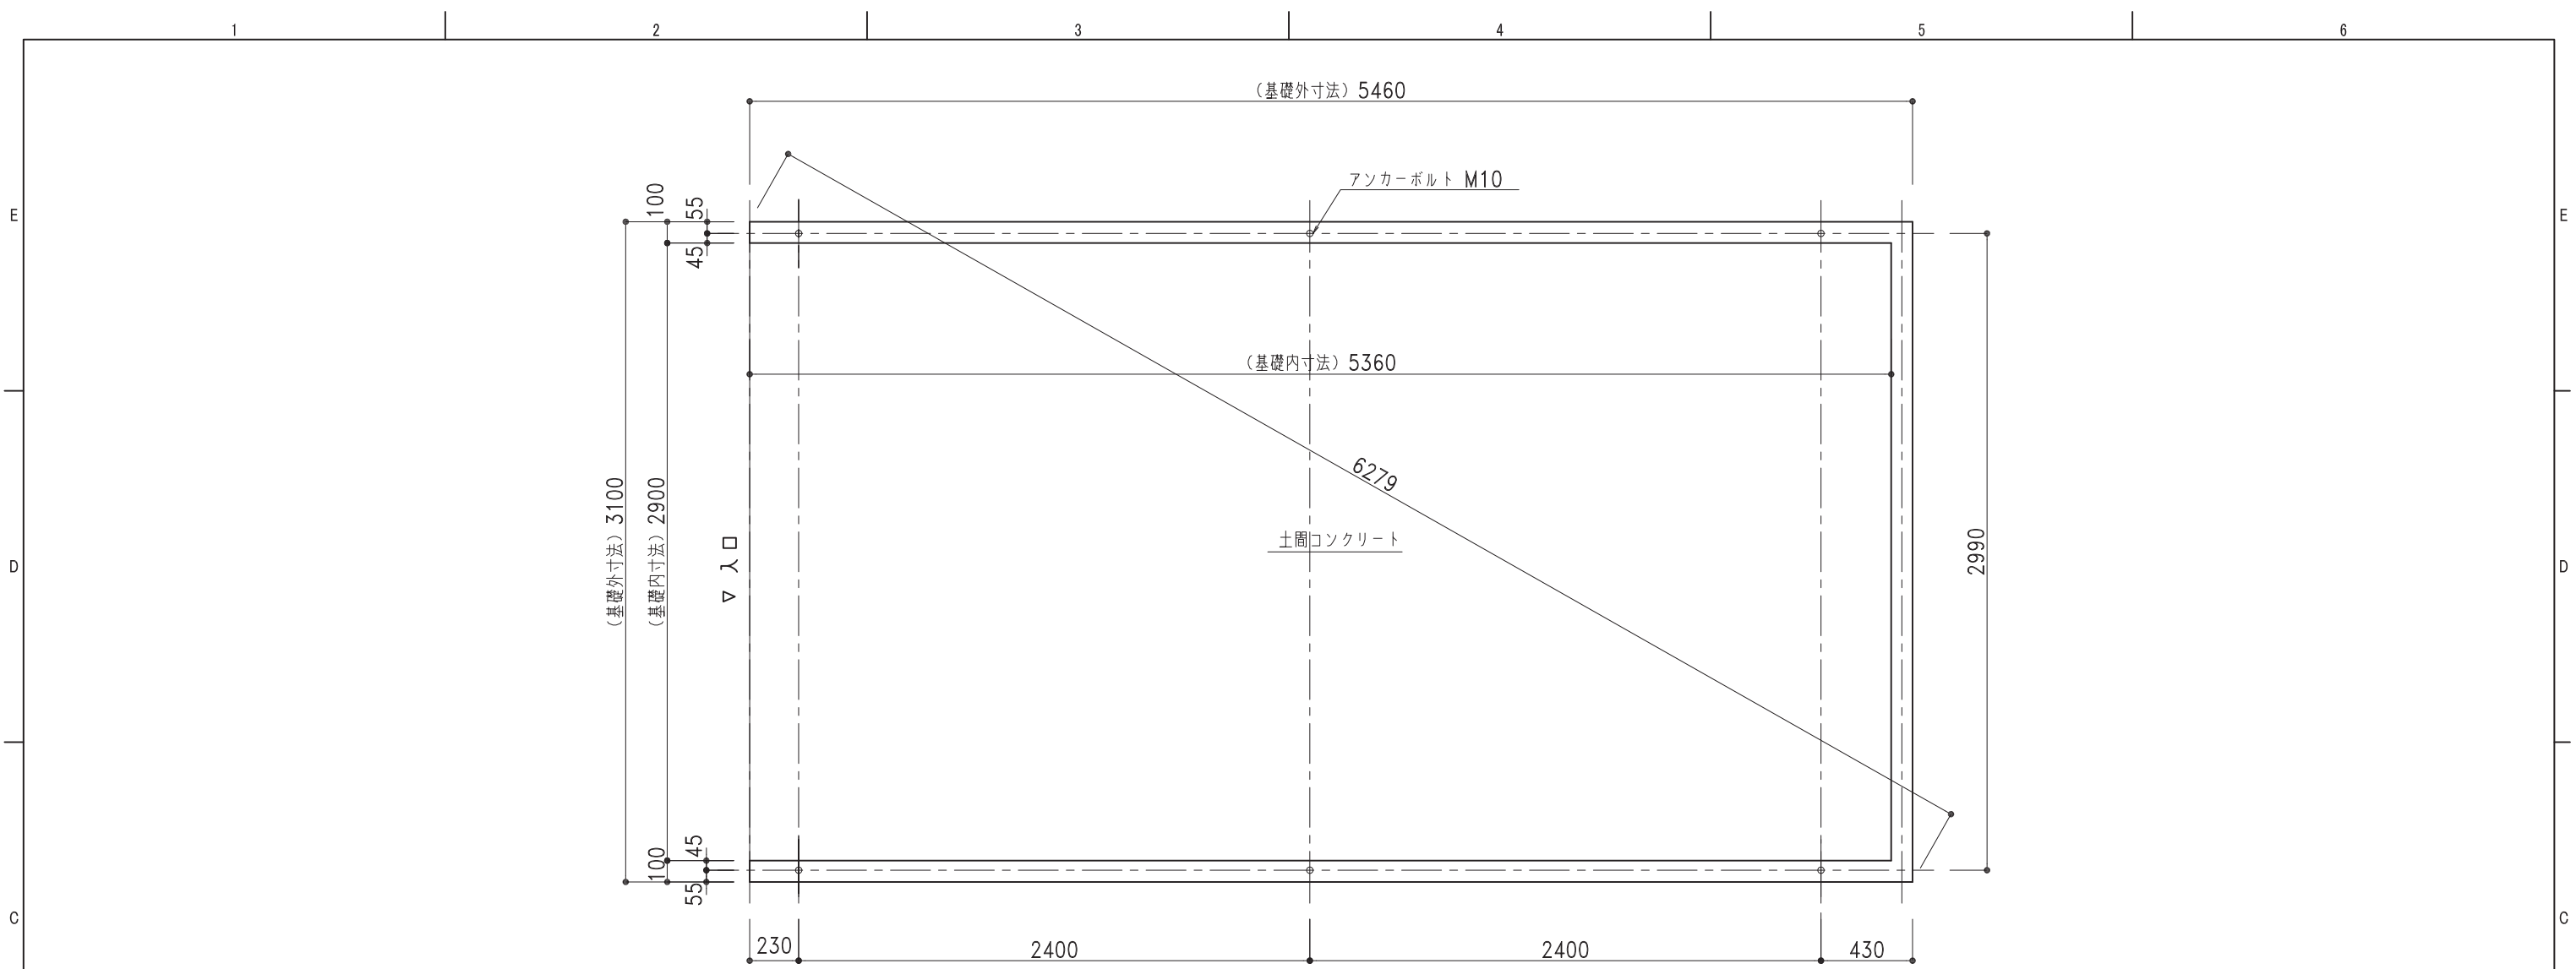


基礎伏図 1/30 ※○は、アンカー位置を示します。



基礎正面図 1/30

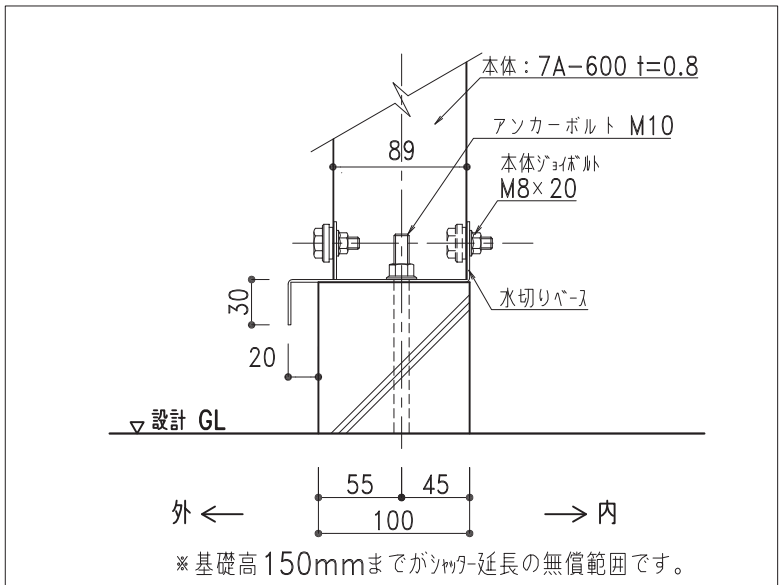

水切りベース納まり図 1/5

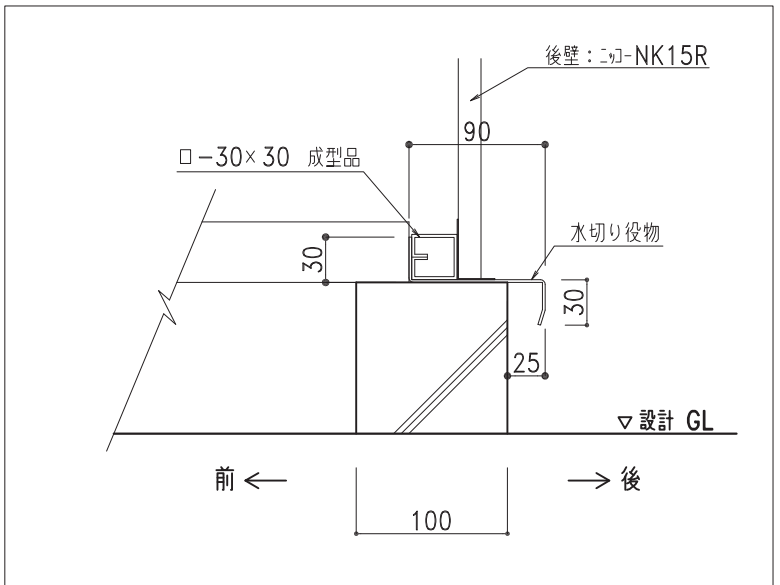

後壁納まり図 1/5

 株式会社 日江金属 〒067-0051 TEL(011)382-7711 江別市工業町3-5 FAX(011)382-7722 ● カスケードガレージ ● エクステリア工事 ● 金属工事 ● 屋根壁板金工事 ● 太陽光発電システム架台	記号	年 月 日	変 更 概 要	御承認	チェック	担 当	御受領	承認	チェック	工事名称	設 計				
	A										殿				
	B										施 工				
	C										殿				
	D														
E															
1	2	3	4	5	6										
								縮尺	1/30,1/5	作製年月日	2020.04.01	図面名称	NS-2000フイド 布基礎土間コンクリート図	図面番号	NS20Wstd09KL