


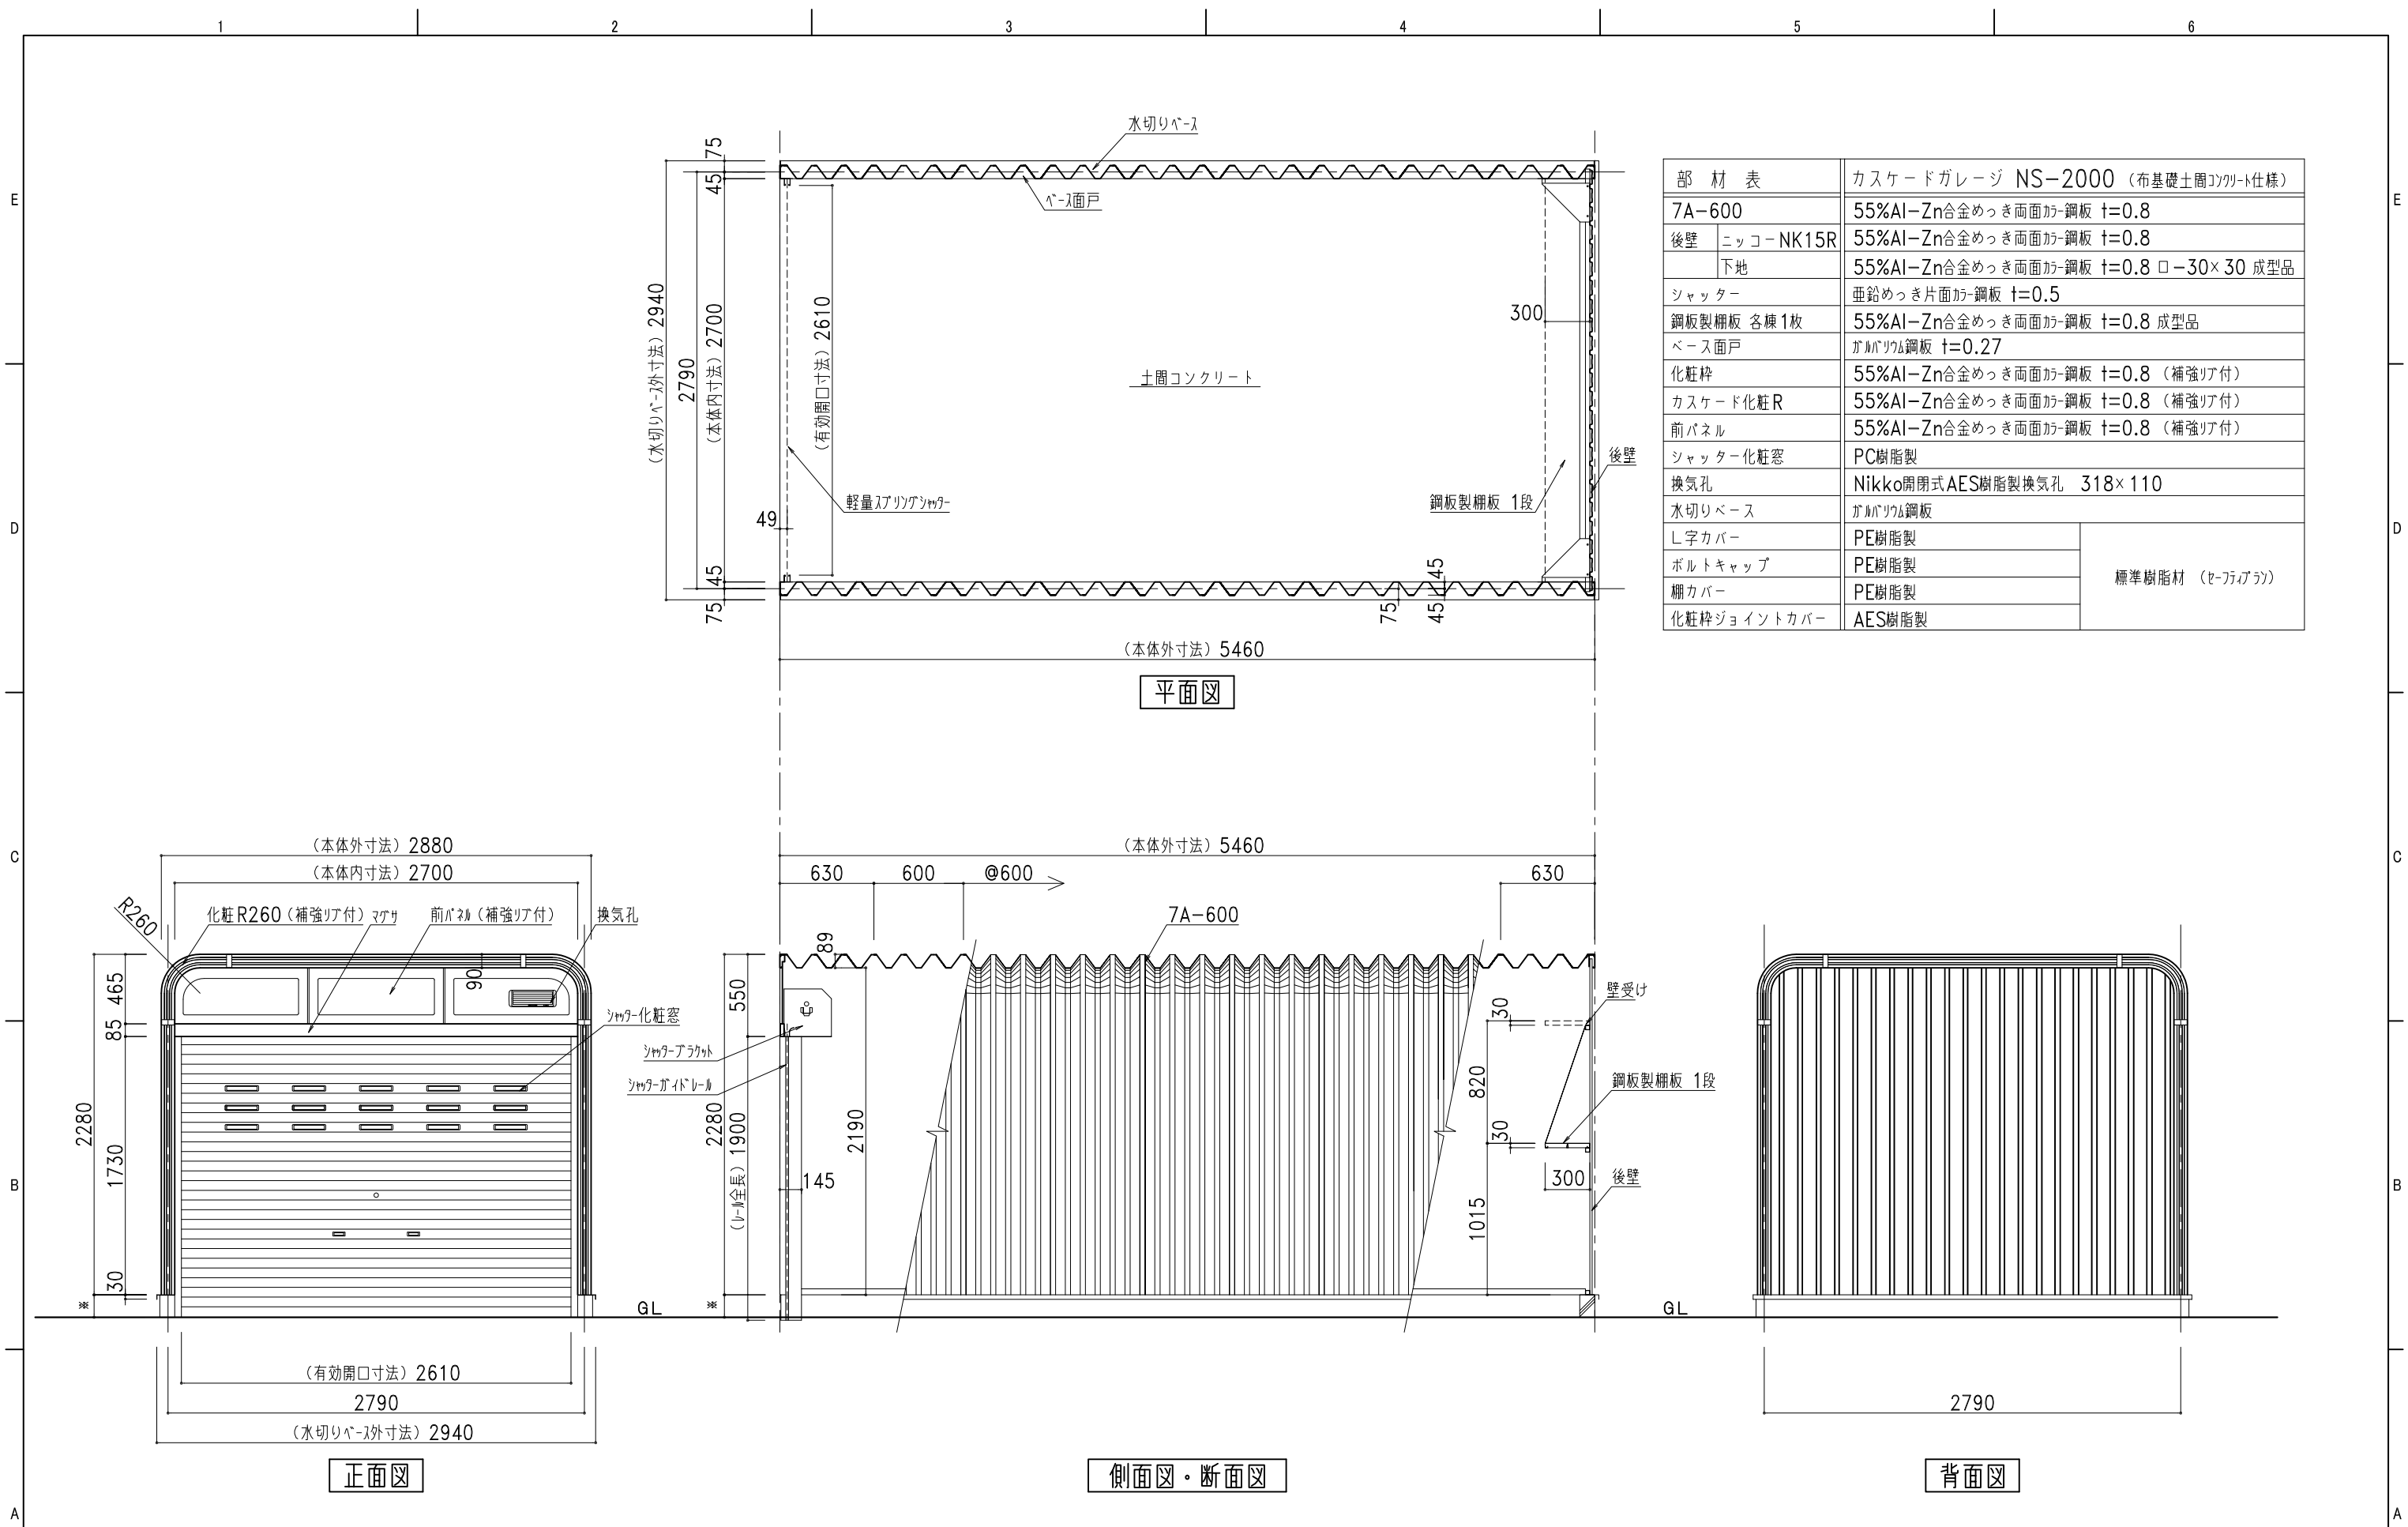

部 材 表		カスケードガレージ NS-2000 (布基礎土間コンクリート仕様)	
7A-600		55%Al-Zn合金めっき両面付-鋼板 t=0.8	
後壁	ニッコー NK15R	55%Al-Zn合金めっき両面付-鋼板 t=0.8	
	下地	55%Al-Zn合金めっき両面付-鋼板 t=0.8 ロ-30×30 成型品	
シャッター		亜鉛めっき片面付-鋼板 t=0.5	
鋼板製棚板 各棟1枚		55%Al-Zn合金めっき両面付-鋼板 t=0.8 成型品	
ベース面戸		ガルバリウム鋼板 t=0.27	
化粧枠		55%Al-Zn合金めっき両面付-鋼板 t=0.8 (補強リブ付)	
カスケード化粧R		55%Al-Zn合金めっき両面付-鋼板 t=0.8 (補強リブ付)	
前パネル		55%Al-Zn合金めっき両面付-鋼板 t=0.8 (補強リブ付)	
シャッター化粧窓		PC樹脂製	
換気孔		Nikko開閉式AES樹脂製換気孔 318×110	
水切りベース		ガルバリウム鋼板	
L字カバー		PE樹脂製	標準樹脂材 (セ-フィブラ)
ボルトキャップ		PE樹脂製	
棚カバー		PE樹脂製	
化粧枠ジョイントカバー		AES樹脂製	