


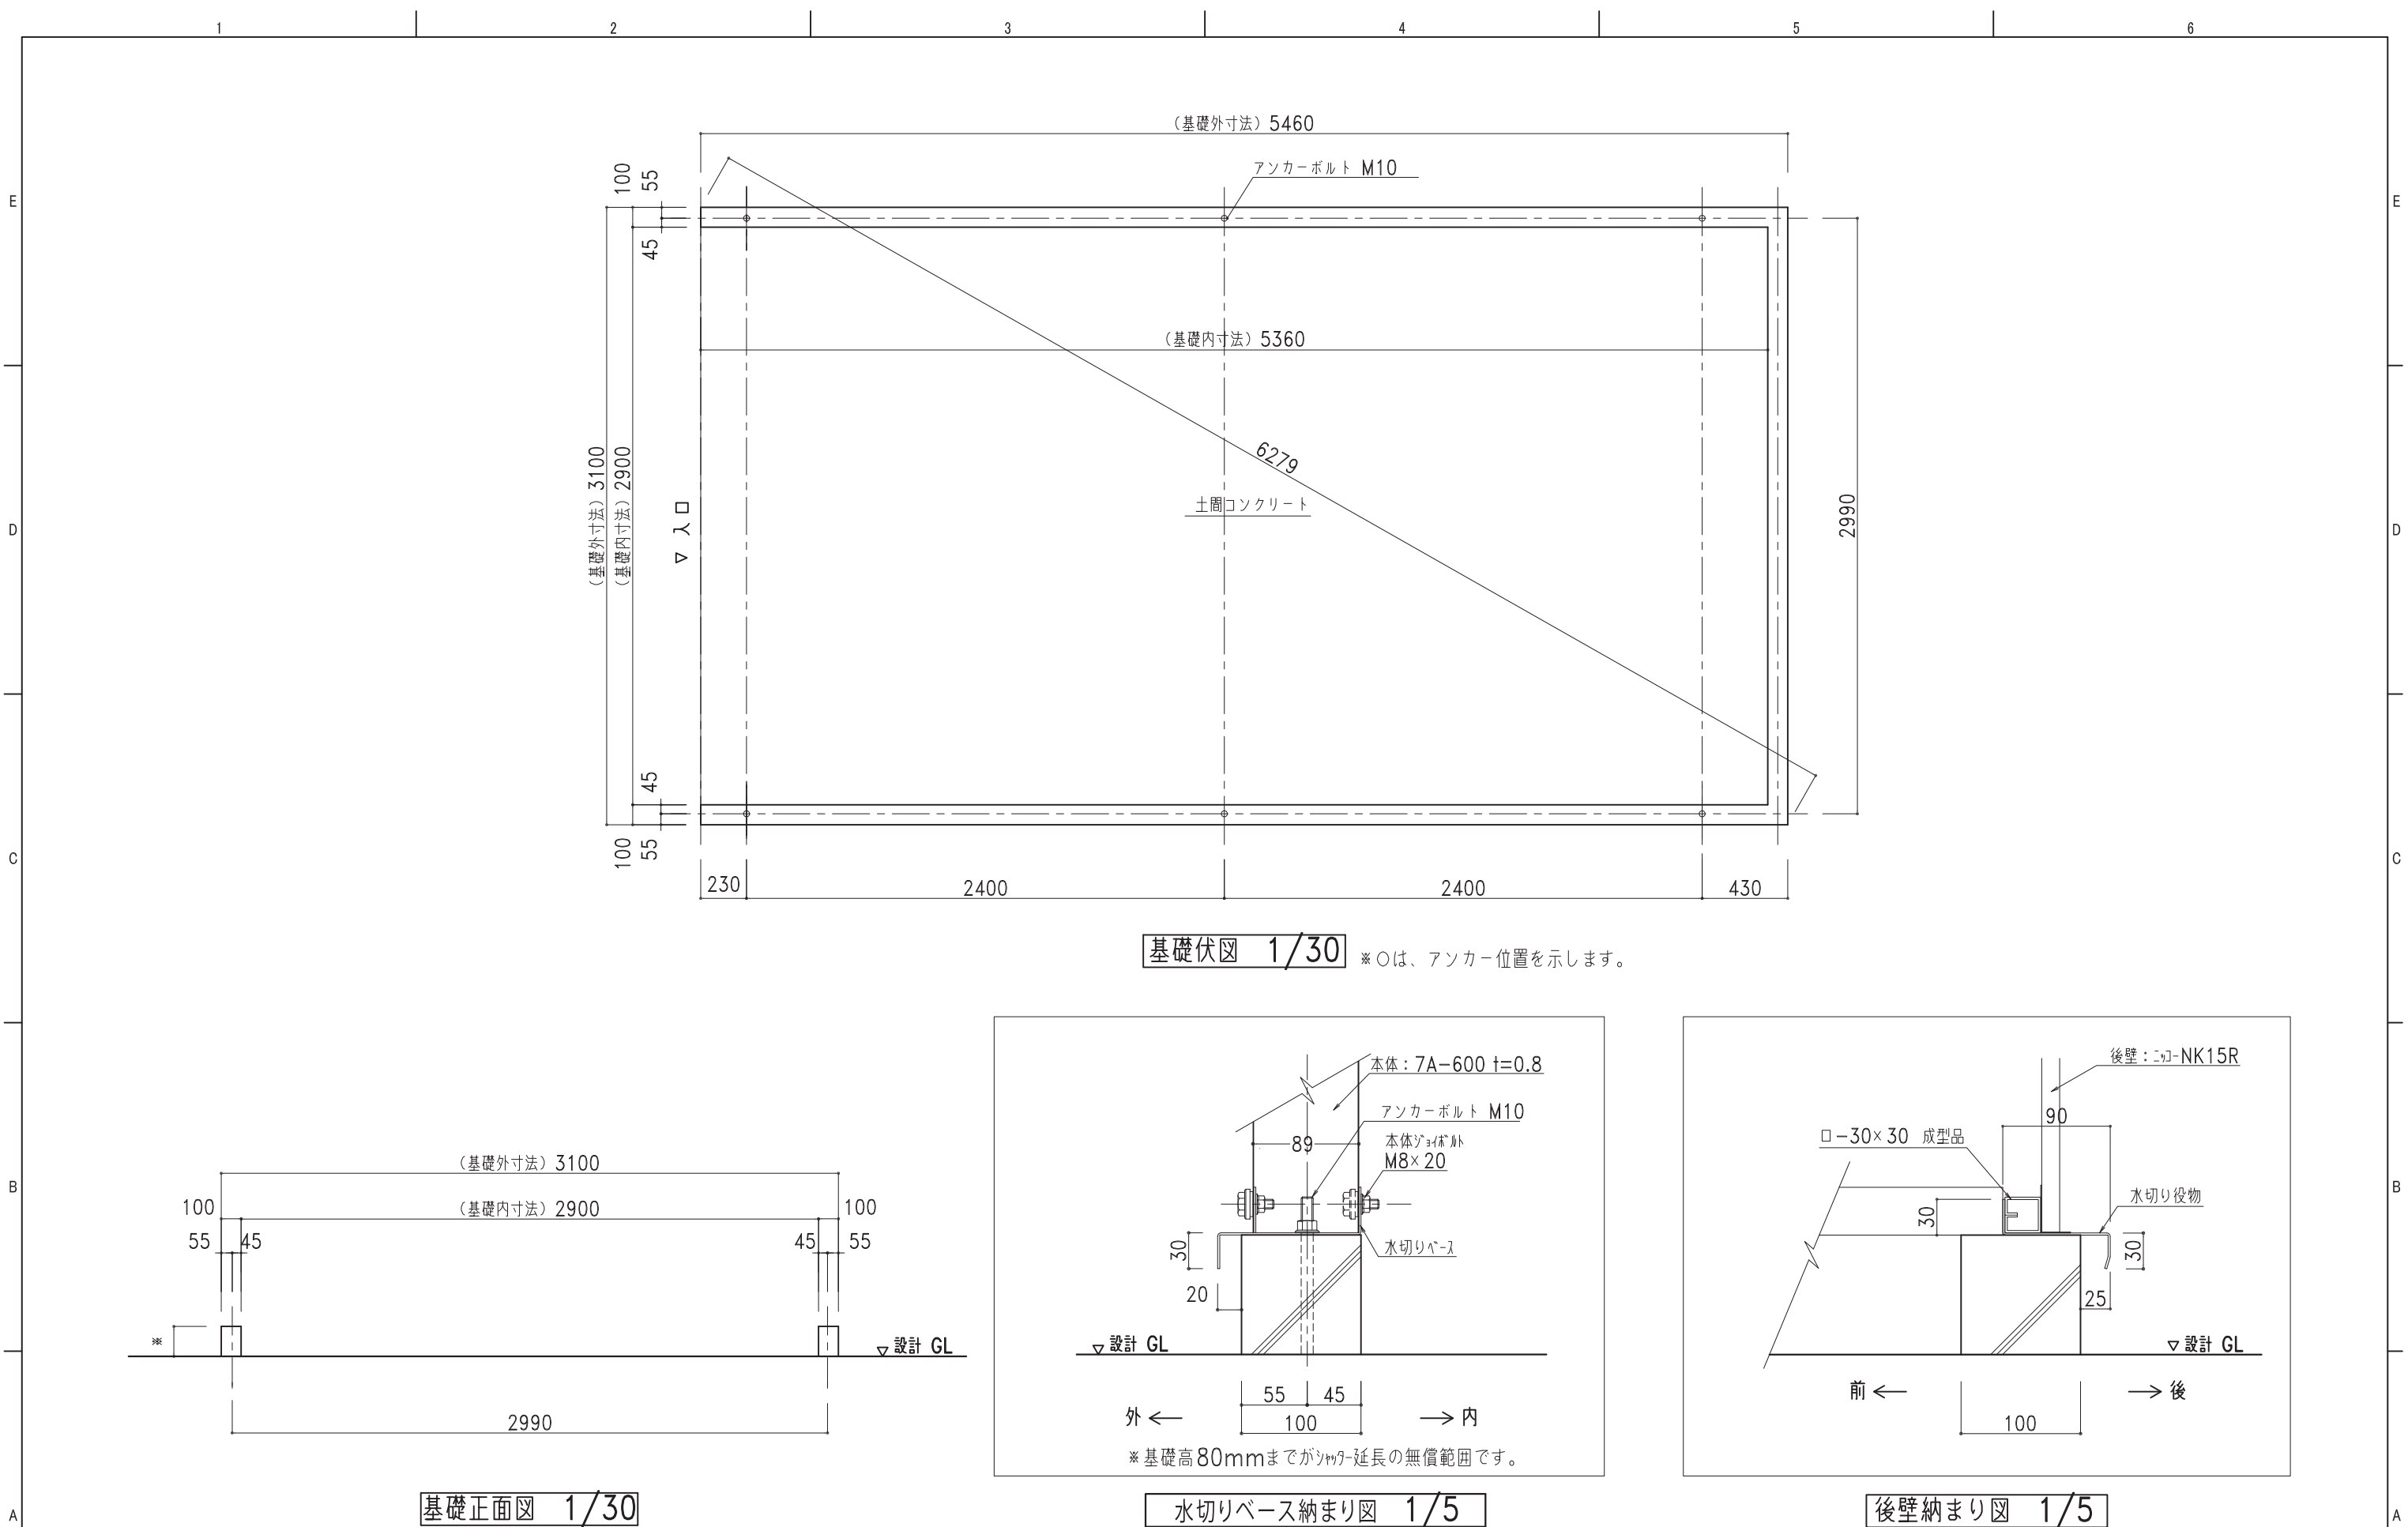

基礎伏図 1/30

※○は、アンカー位置を示します。

基礎正面図 1/30

水切りベース納まり図 1/5

後壁納まり図 1/5

 株式会社 日江金属 〒067-0051 TEL(011)382-7711 江別市工業町3-5 FAX(011)382-7722 ● カスケードガレージ ● エクステリア工事 ● 金属工事 ● 屋根壁板金工事 ● 太陽光発電システム架台	配号	年 月 日	変 更 概 要	御承認	チェック	担当	御受領	承認	チェック	工事名称	設 計	
	A							担当	製図 商品開発課	図面名称 NS-2200ワイド 布基礎土間コンクリート図	殿	
	B							図面番号			施 工	
	C							縮尺 1/30,1/5			作製年月日 2020.04.01	NS22Wstd09KL
	D											
	E											
1	2	3	4	5	6							