


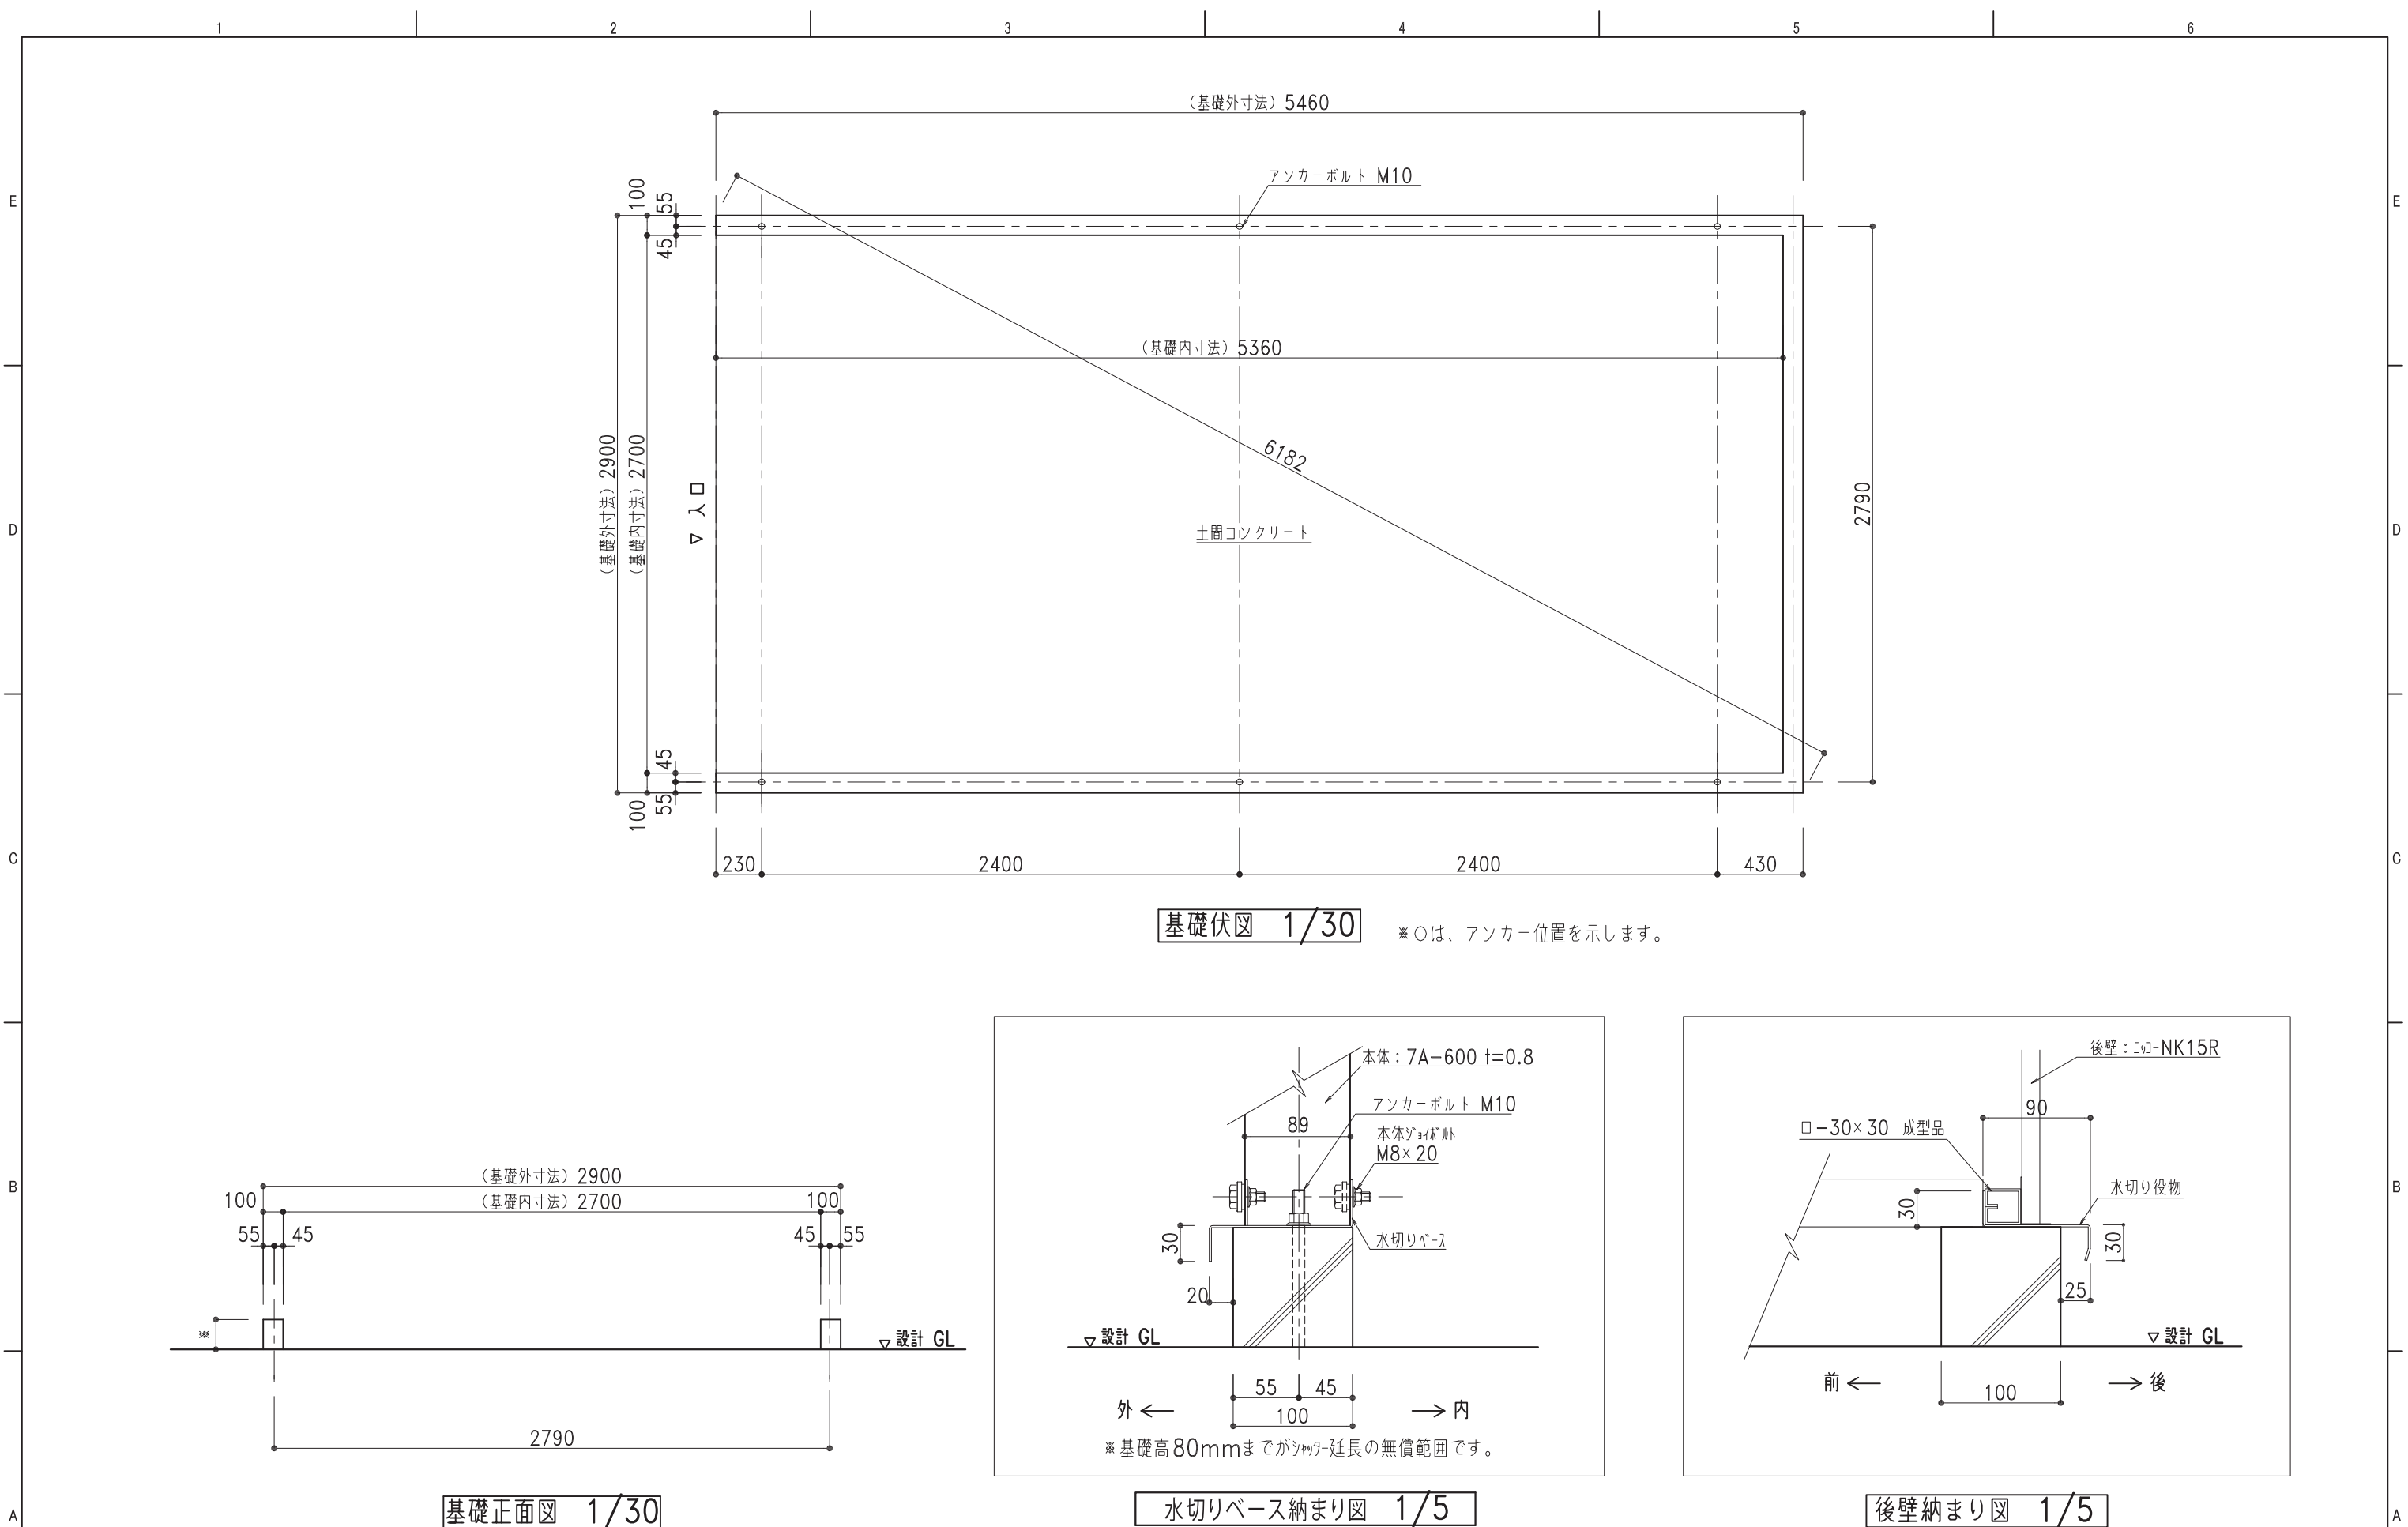

基礎伏図 1/30

※○は、アンカー位置を示します。

基礎正面図 1/30

水切りベース納まり図 1/5

後壁納まり図 1/5

 株式会社 日江金属 〒067-0051 TEL(011)382-7711 江別市工業町3-5 FAX(011)382-7722 ● カスケードガレージ ● エクステリア工事 ● 金属工事 ● 屋根壁板金工事 ● 太陽光発電システム架台		記号	年 月 日	変 更 概 要	御承認	チェック	担 当	御受領	承認	チェック	工事名称	設 計		
		A								担当	製図		殿	
		B									商品開発課	図面名称	NS-2200 布基礎土間コンクリート図	施 工 殿
		C												
		D												
		E												
								縮尺	作製年月日		図面番号			
								1/30,1/5	2020.04.01		NS22std09KL			