


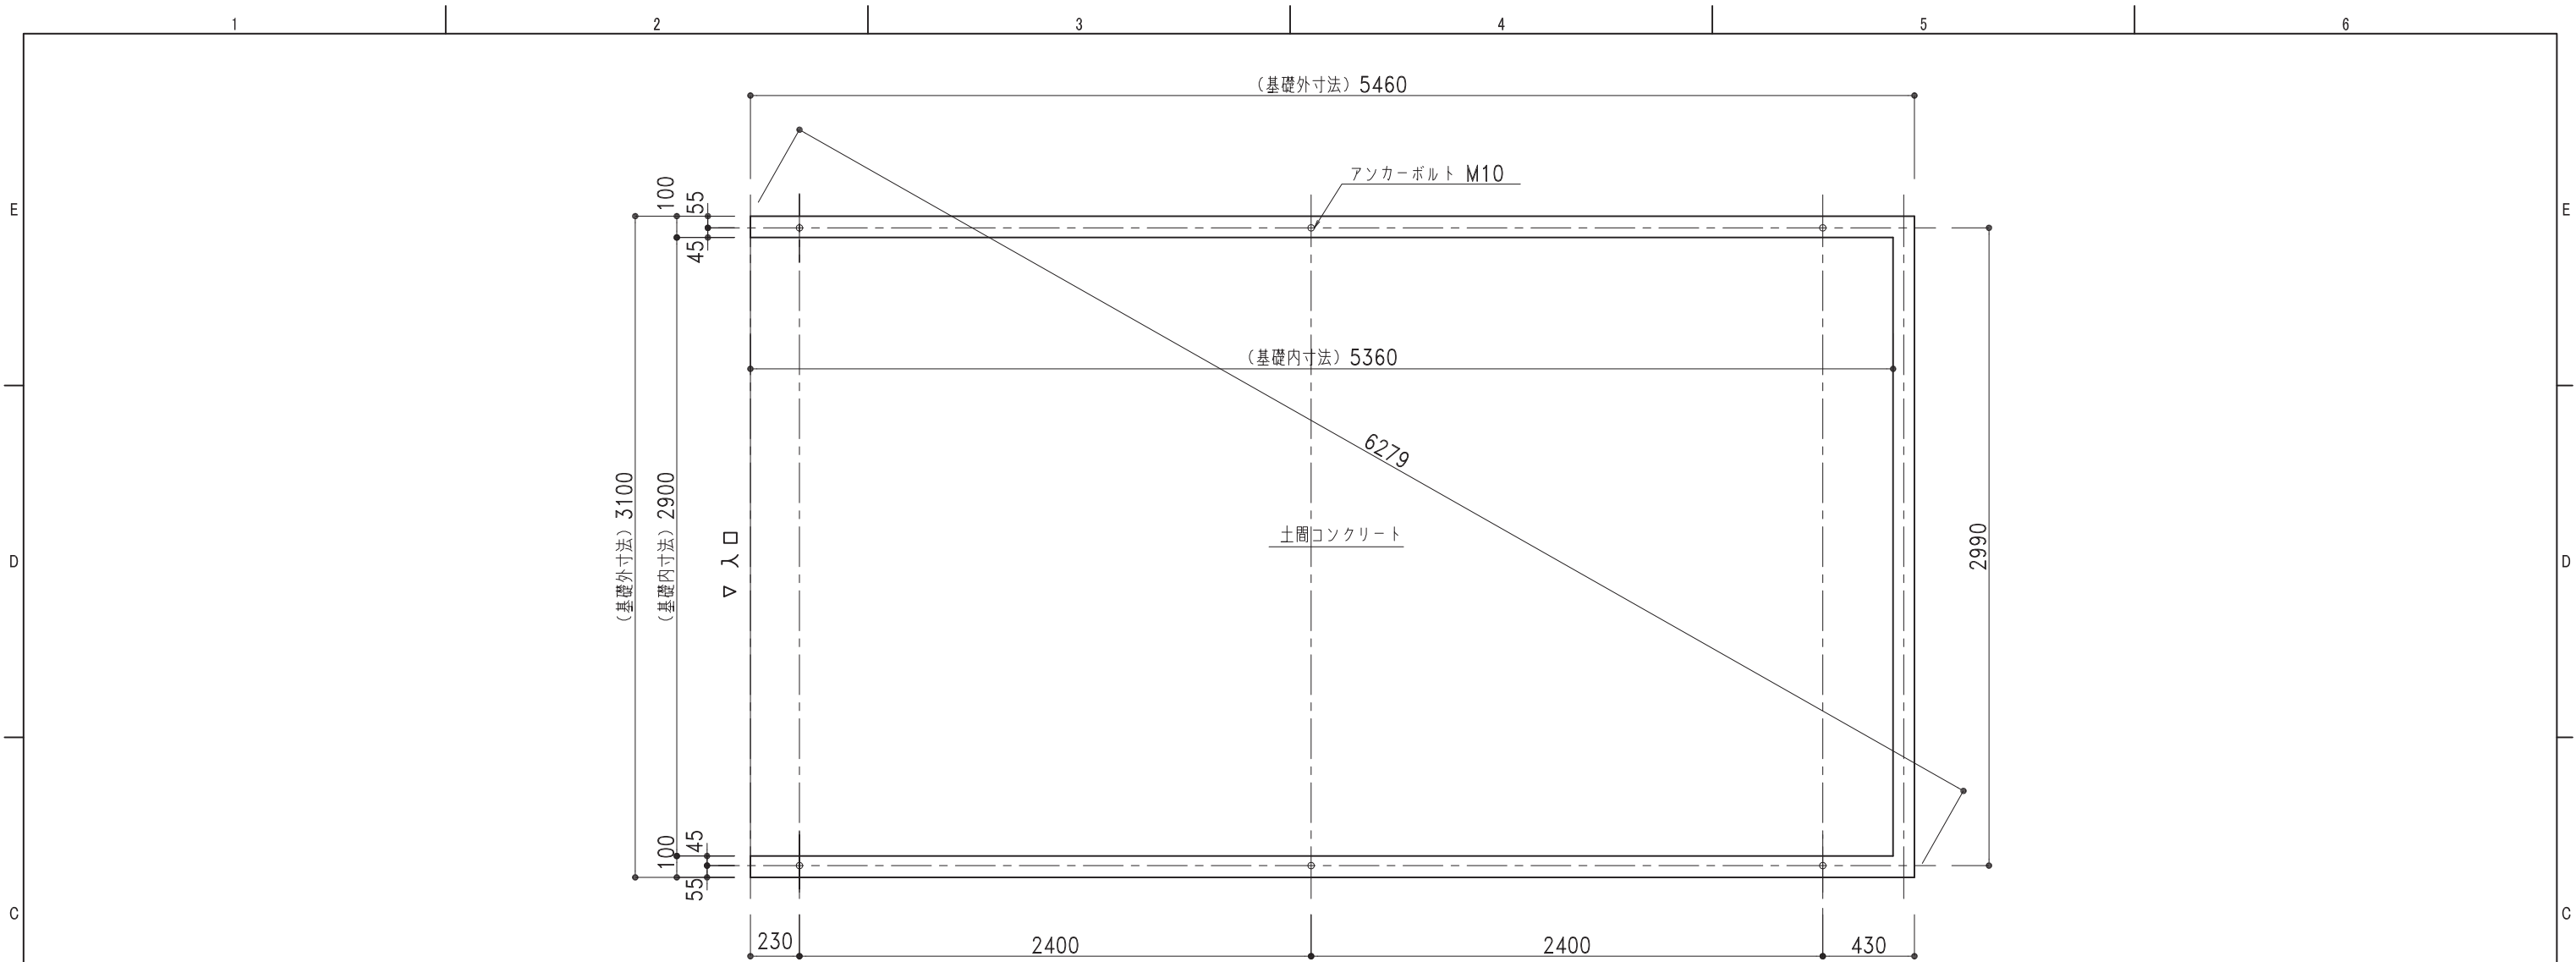


基礎伏図 1/30


※○は、アンカー位置を示します。
※NSG-2500ワイドは、北海道限定機種となります。ご注意ください。



基礎正面図 1/30

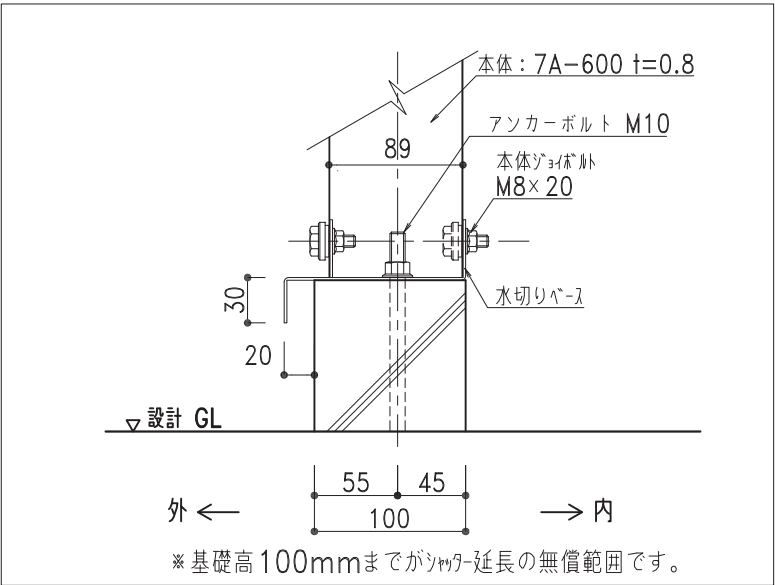

水切りベース納まり図 1/5

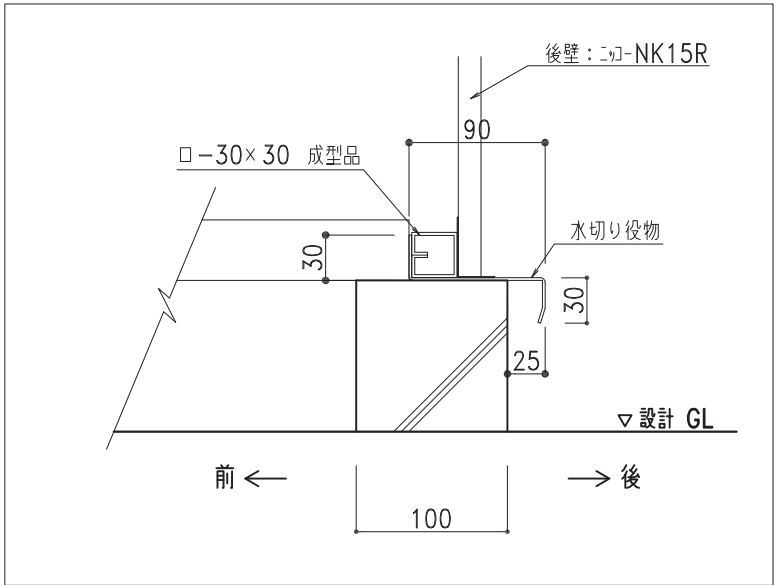

後壁納まり図 1/5

株式会社 日江金属 〒067-0051 TEL(011)382-7711 江別市工業町3-5 FAX(011)382-7722 ● カスケードガレージ ● エクステリア工事 ● 金属工事 ● 屋根壁板金工事 ● 太陽光発電システム架台	記号	年 月 日	変 更 概 要	御承認	チェック	担 当	御受領	承認	チェック	工事名称	設 計
	A										殿
	B										
	C										殿
	D										
	E										
	縮尺	1/30,1/5		作製年月日	2020.04.01		商品開発課		図面名称		図面番号
								NS-2500ワイド 布基礎土間コンクリート図		NS25Wstd09KL	