


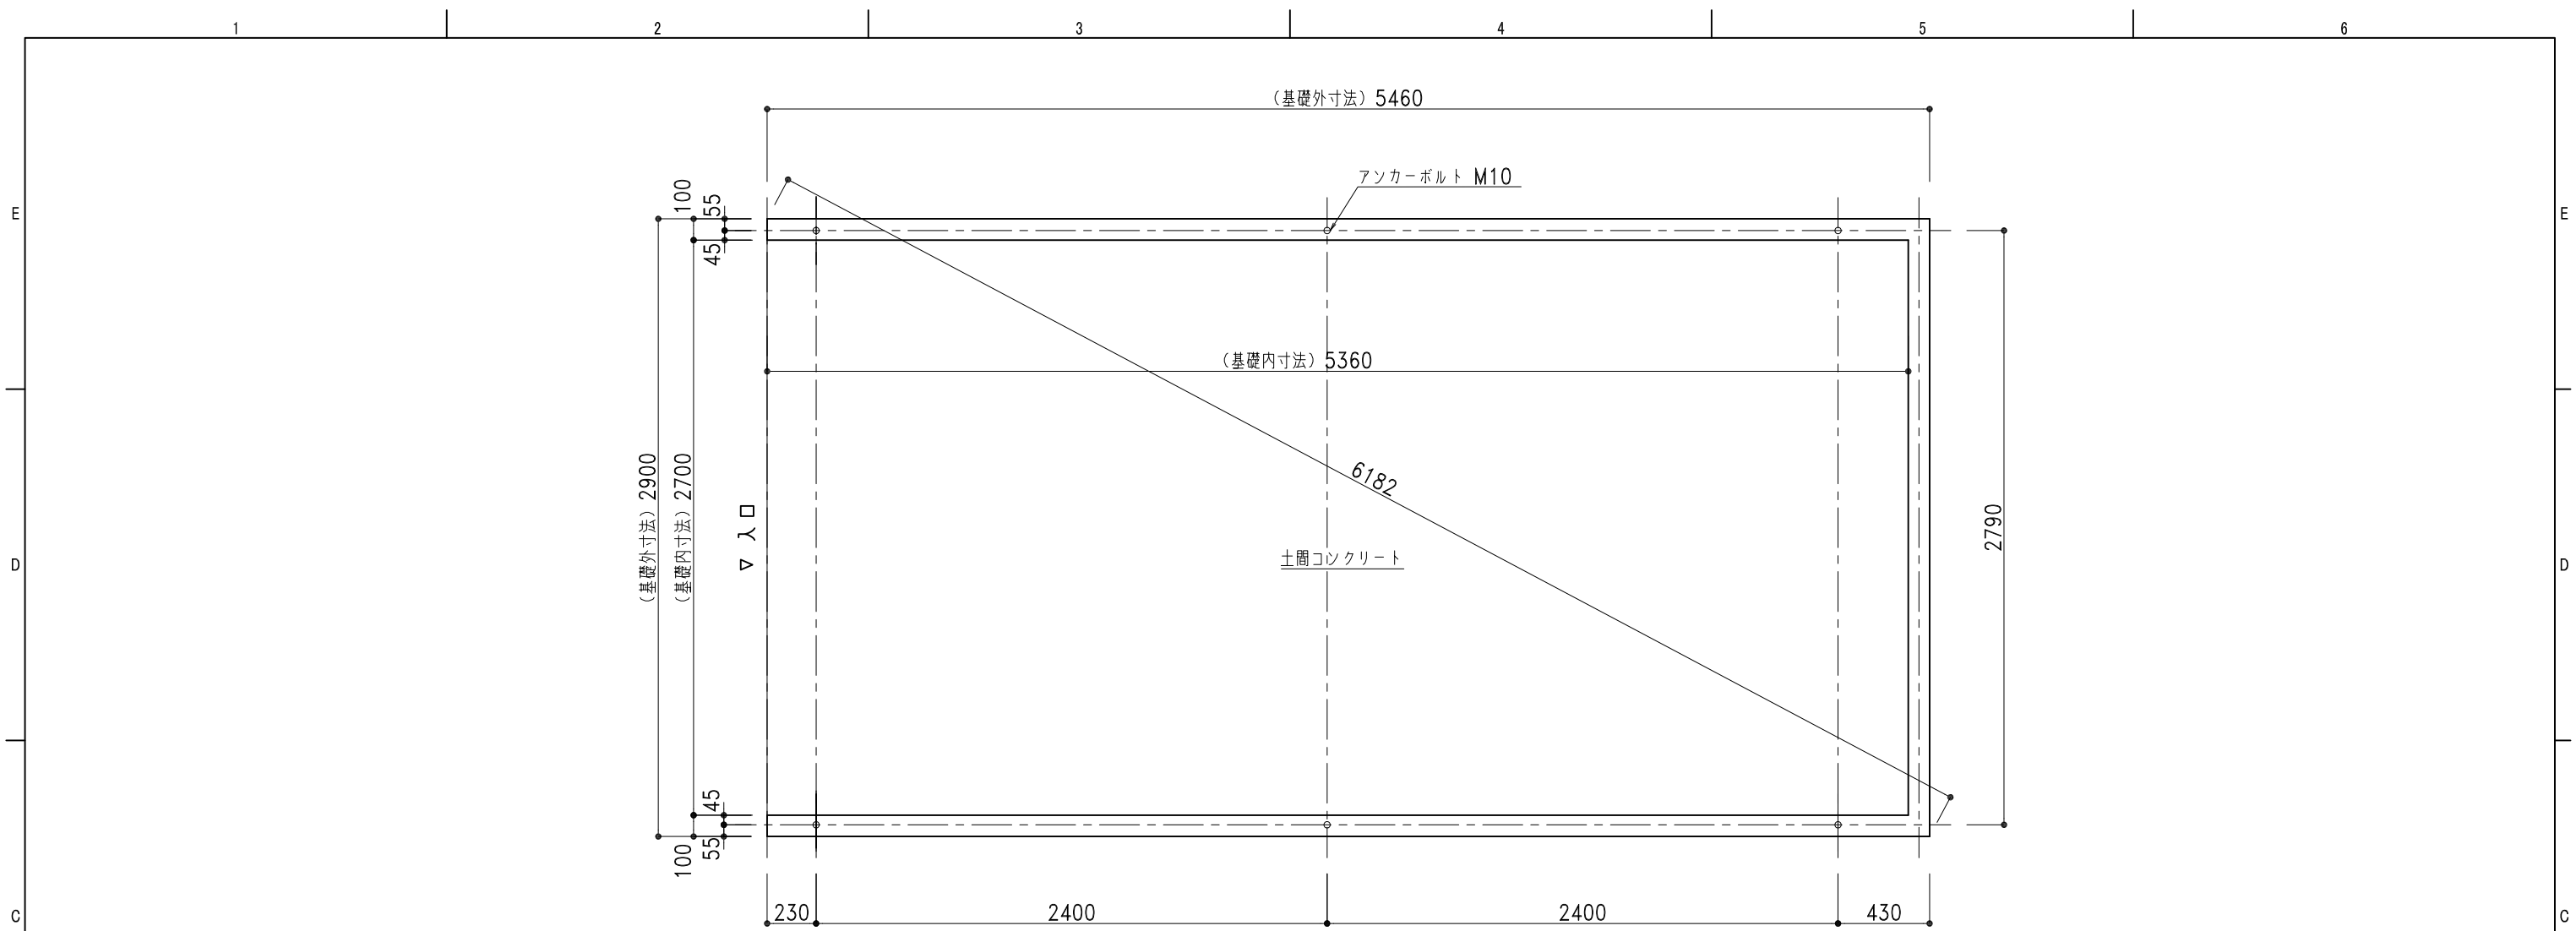


基礎伏図 1/30


※○は、アンカー位置を示します。
※NS-2500は、北海道限定機種となります。ご注意ください。



基礎正面図 1/30

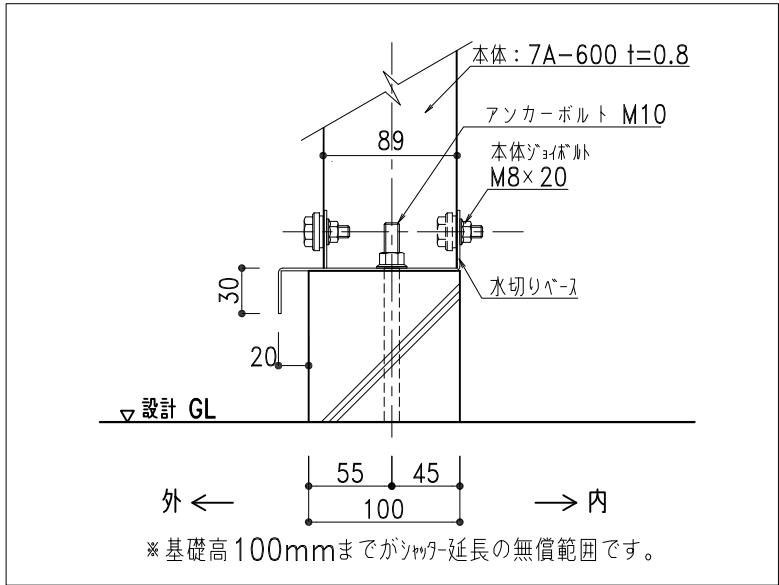

ベース取付図 1/5

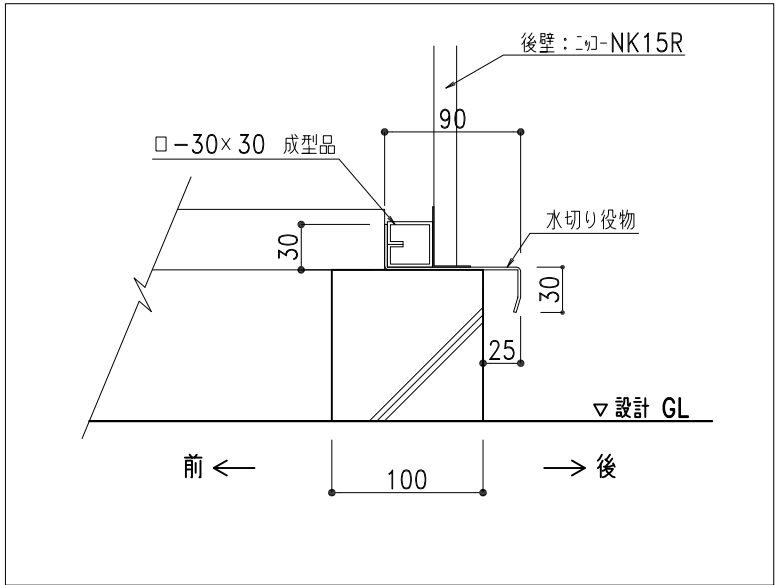

後壁納まり図 1/5

 株式会社 日江金属		〒067-0051 TEL(011)382-7711 江別市工業町3-5 FAX(011)382-7722		記号 年 月 日 変 更 概 要 御承認 チェック 担当 御受領		承認 チェック		工事名称		設 計	
● カスケードガレージ ● エクステリア工事 ● 金属工事				A		担当		商品開発課		施 工	
● 屋根壁板金工事 ● 太陽光発電システム架台				B		縮尺		図面名称		図面番号	
				C		1/30,1/5		NS-2500 布基礎土間コンクリート図		NS25std09KL	
				D		2020.04.01					
				E							