


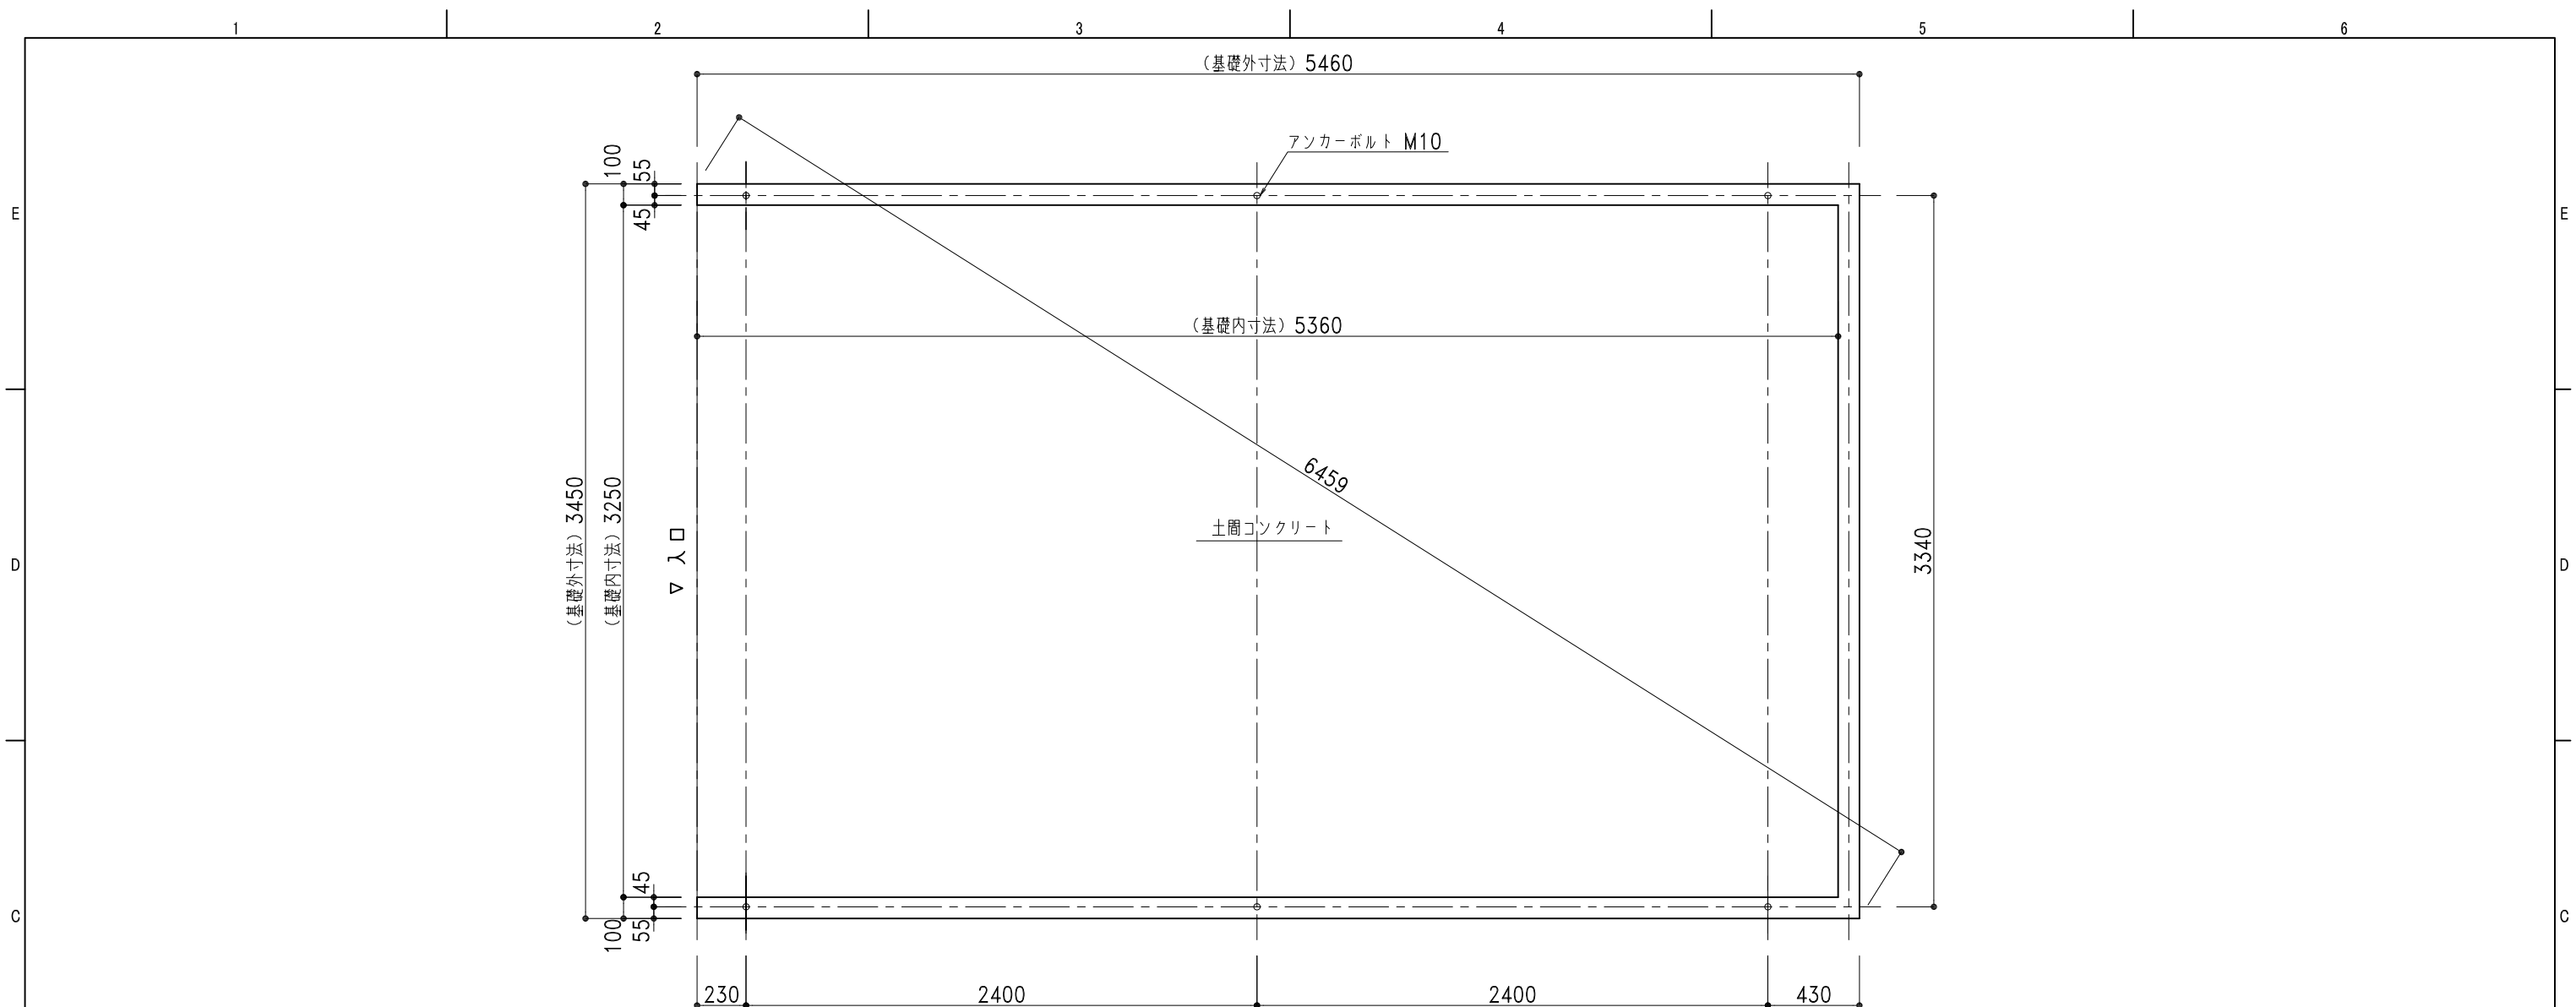


基礎伏図 1/30


※○は、アンカー位置を示します。



基礎正面図 1/30

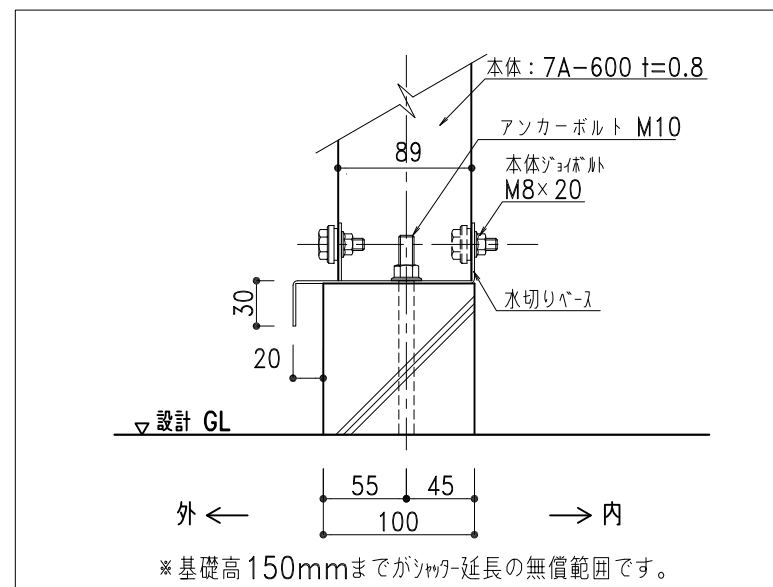

ベース取付図 1/5

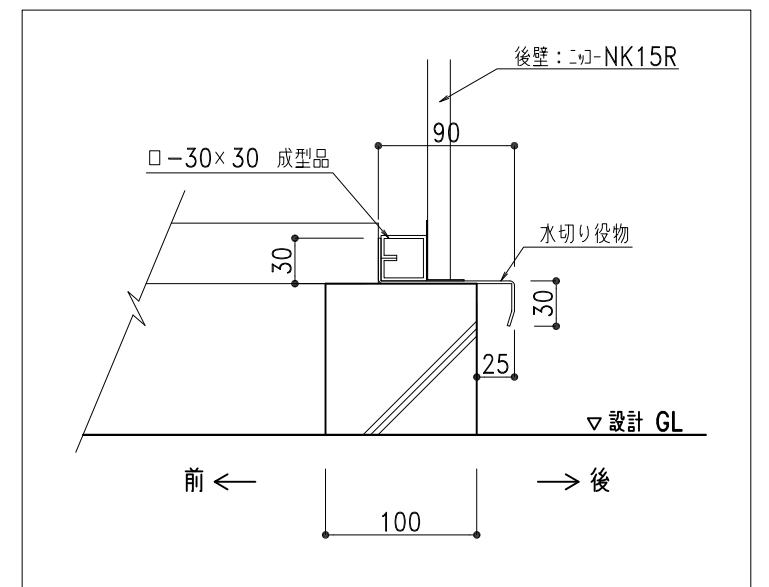

後壁納まり図 1/5

株式会社 日江金属 〒067-0051 TEL(011)382-7711 江別市工業町3-5 FAX(011)382-7722 ● カスケードガレージ ● エクステリア工事 ● 金属工事 ● 屋根壁板金工事 ● 太陽光発電システム架台	記号	年 月 日	変 更 概 要	御承認	チェック	担当	御受領	承認	チェック	工事名称	設 計		
	A										施 工		
	B										設 計		
	C										施 工		
	D										設 計		
E													
								縮尺 1/30,1/5		作製年月日 2020.04.01	商品開発課	図面名称 NS-3000 布基礎土間コンクリート図	図面番号 NS30std09KL

NS-3000 布基礎土間コンクリート図