



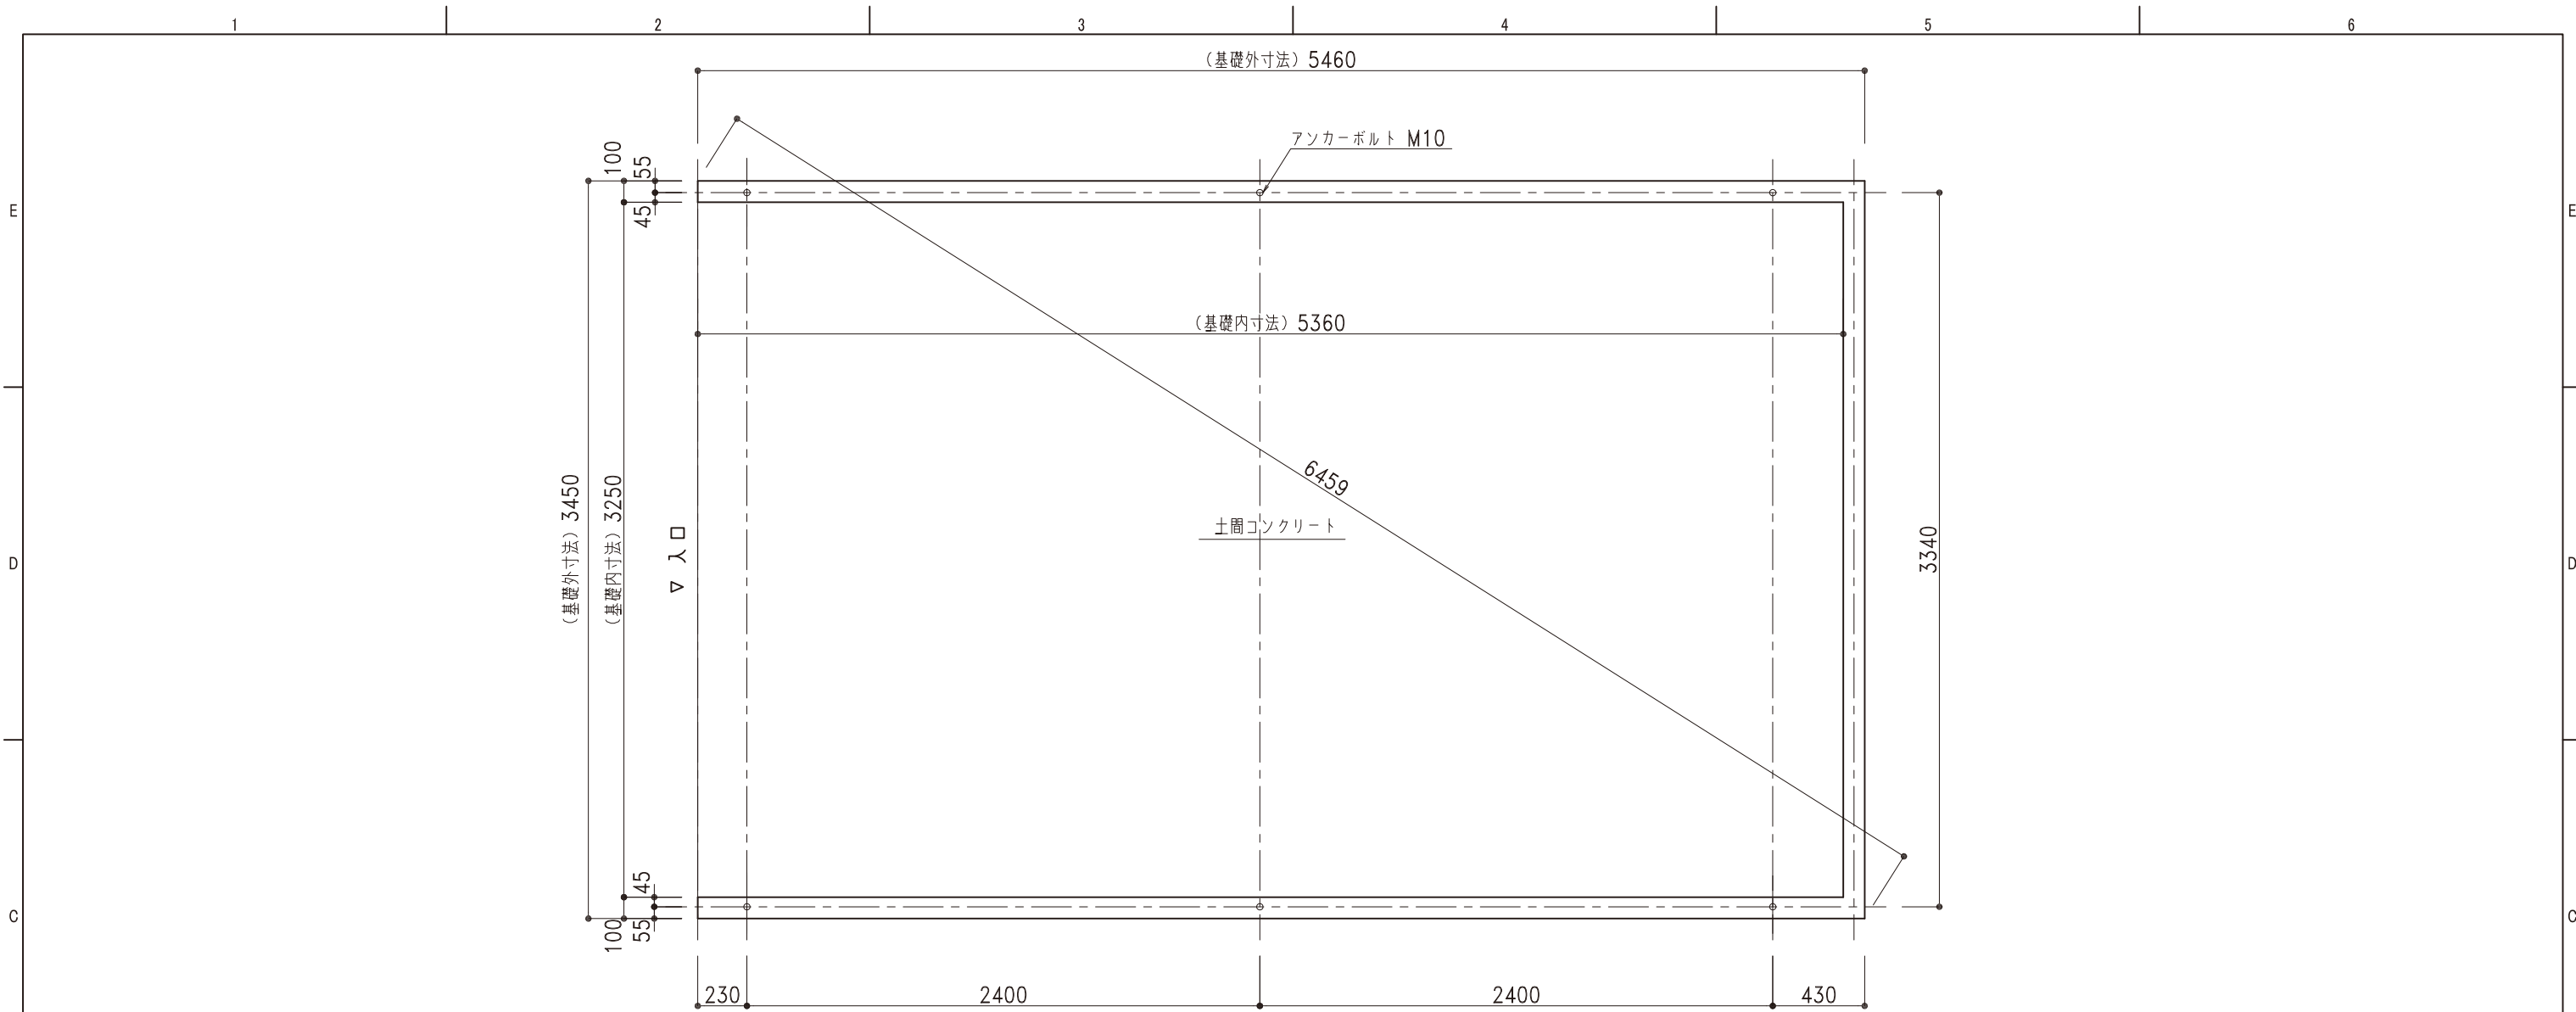


基礎伏図 1/30


※○は、アンカー位置を示します。

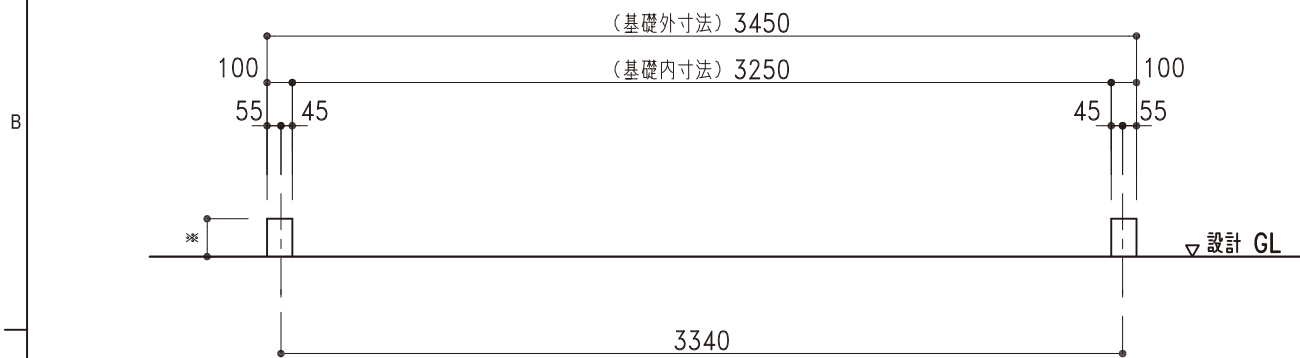

基礎正面図 1/30

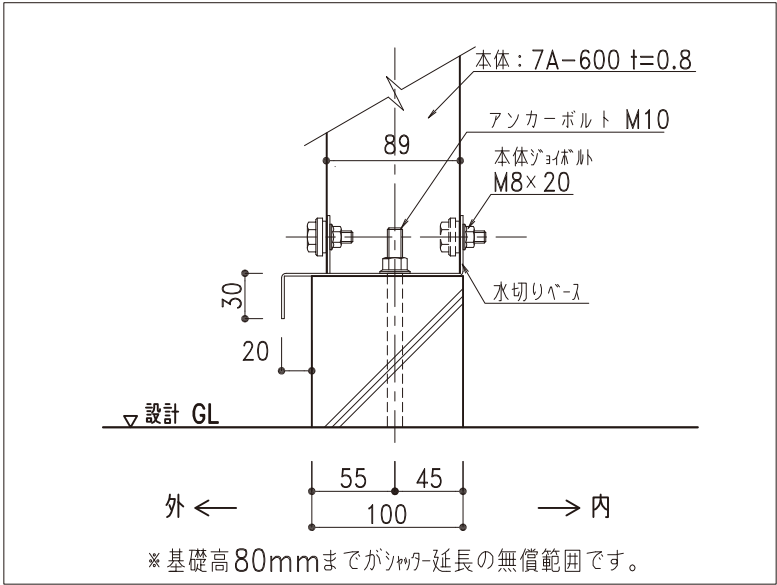

水切りベース納まり図 1/5

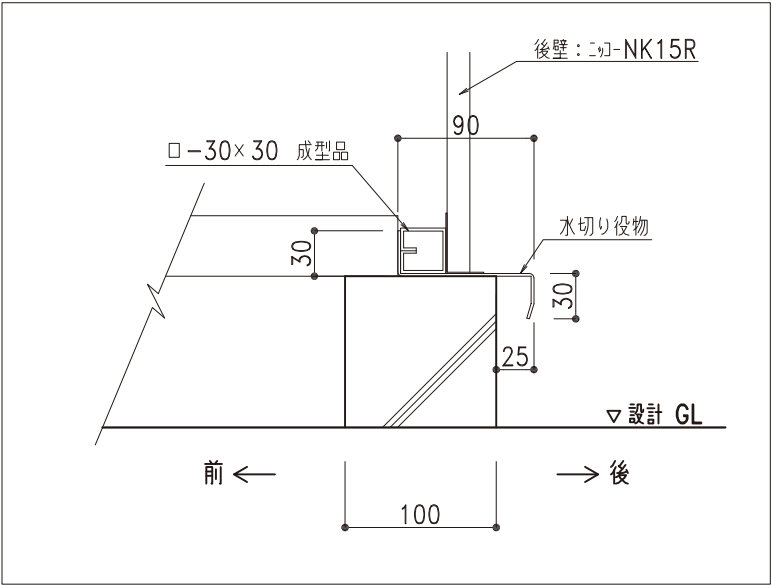

後壁納まり図 1/5

株式会社 日江金属 〒067-0051 TEL(011)382-7711 江別市工業町3-5 FAX(011)382-7722 ●カスケードガレージ ●エクステリア工事 ●金属工事 ●屋根壁板金工事 ●太陽光発電システム架台	配号	年 月 日	変 更 概 要	御承認	チェック	担 当	御受領	承認	チェック	工事名称	設 計
	A										設 計
	B										施 工
	C										設 計
	D										施 工
	E										設 計
		縮尺	1/30,1/5	作製年月日	2020.04.01	NS-3200 布基礎土間コンクリート図		図面番号		NS32std09KL	