


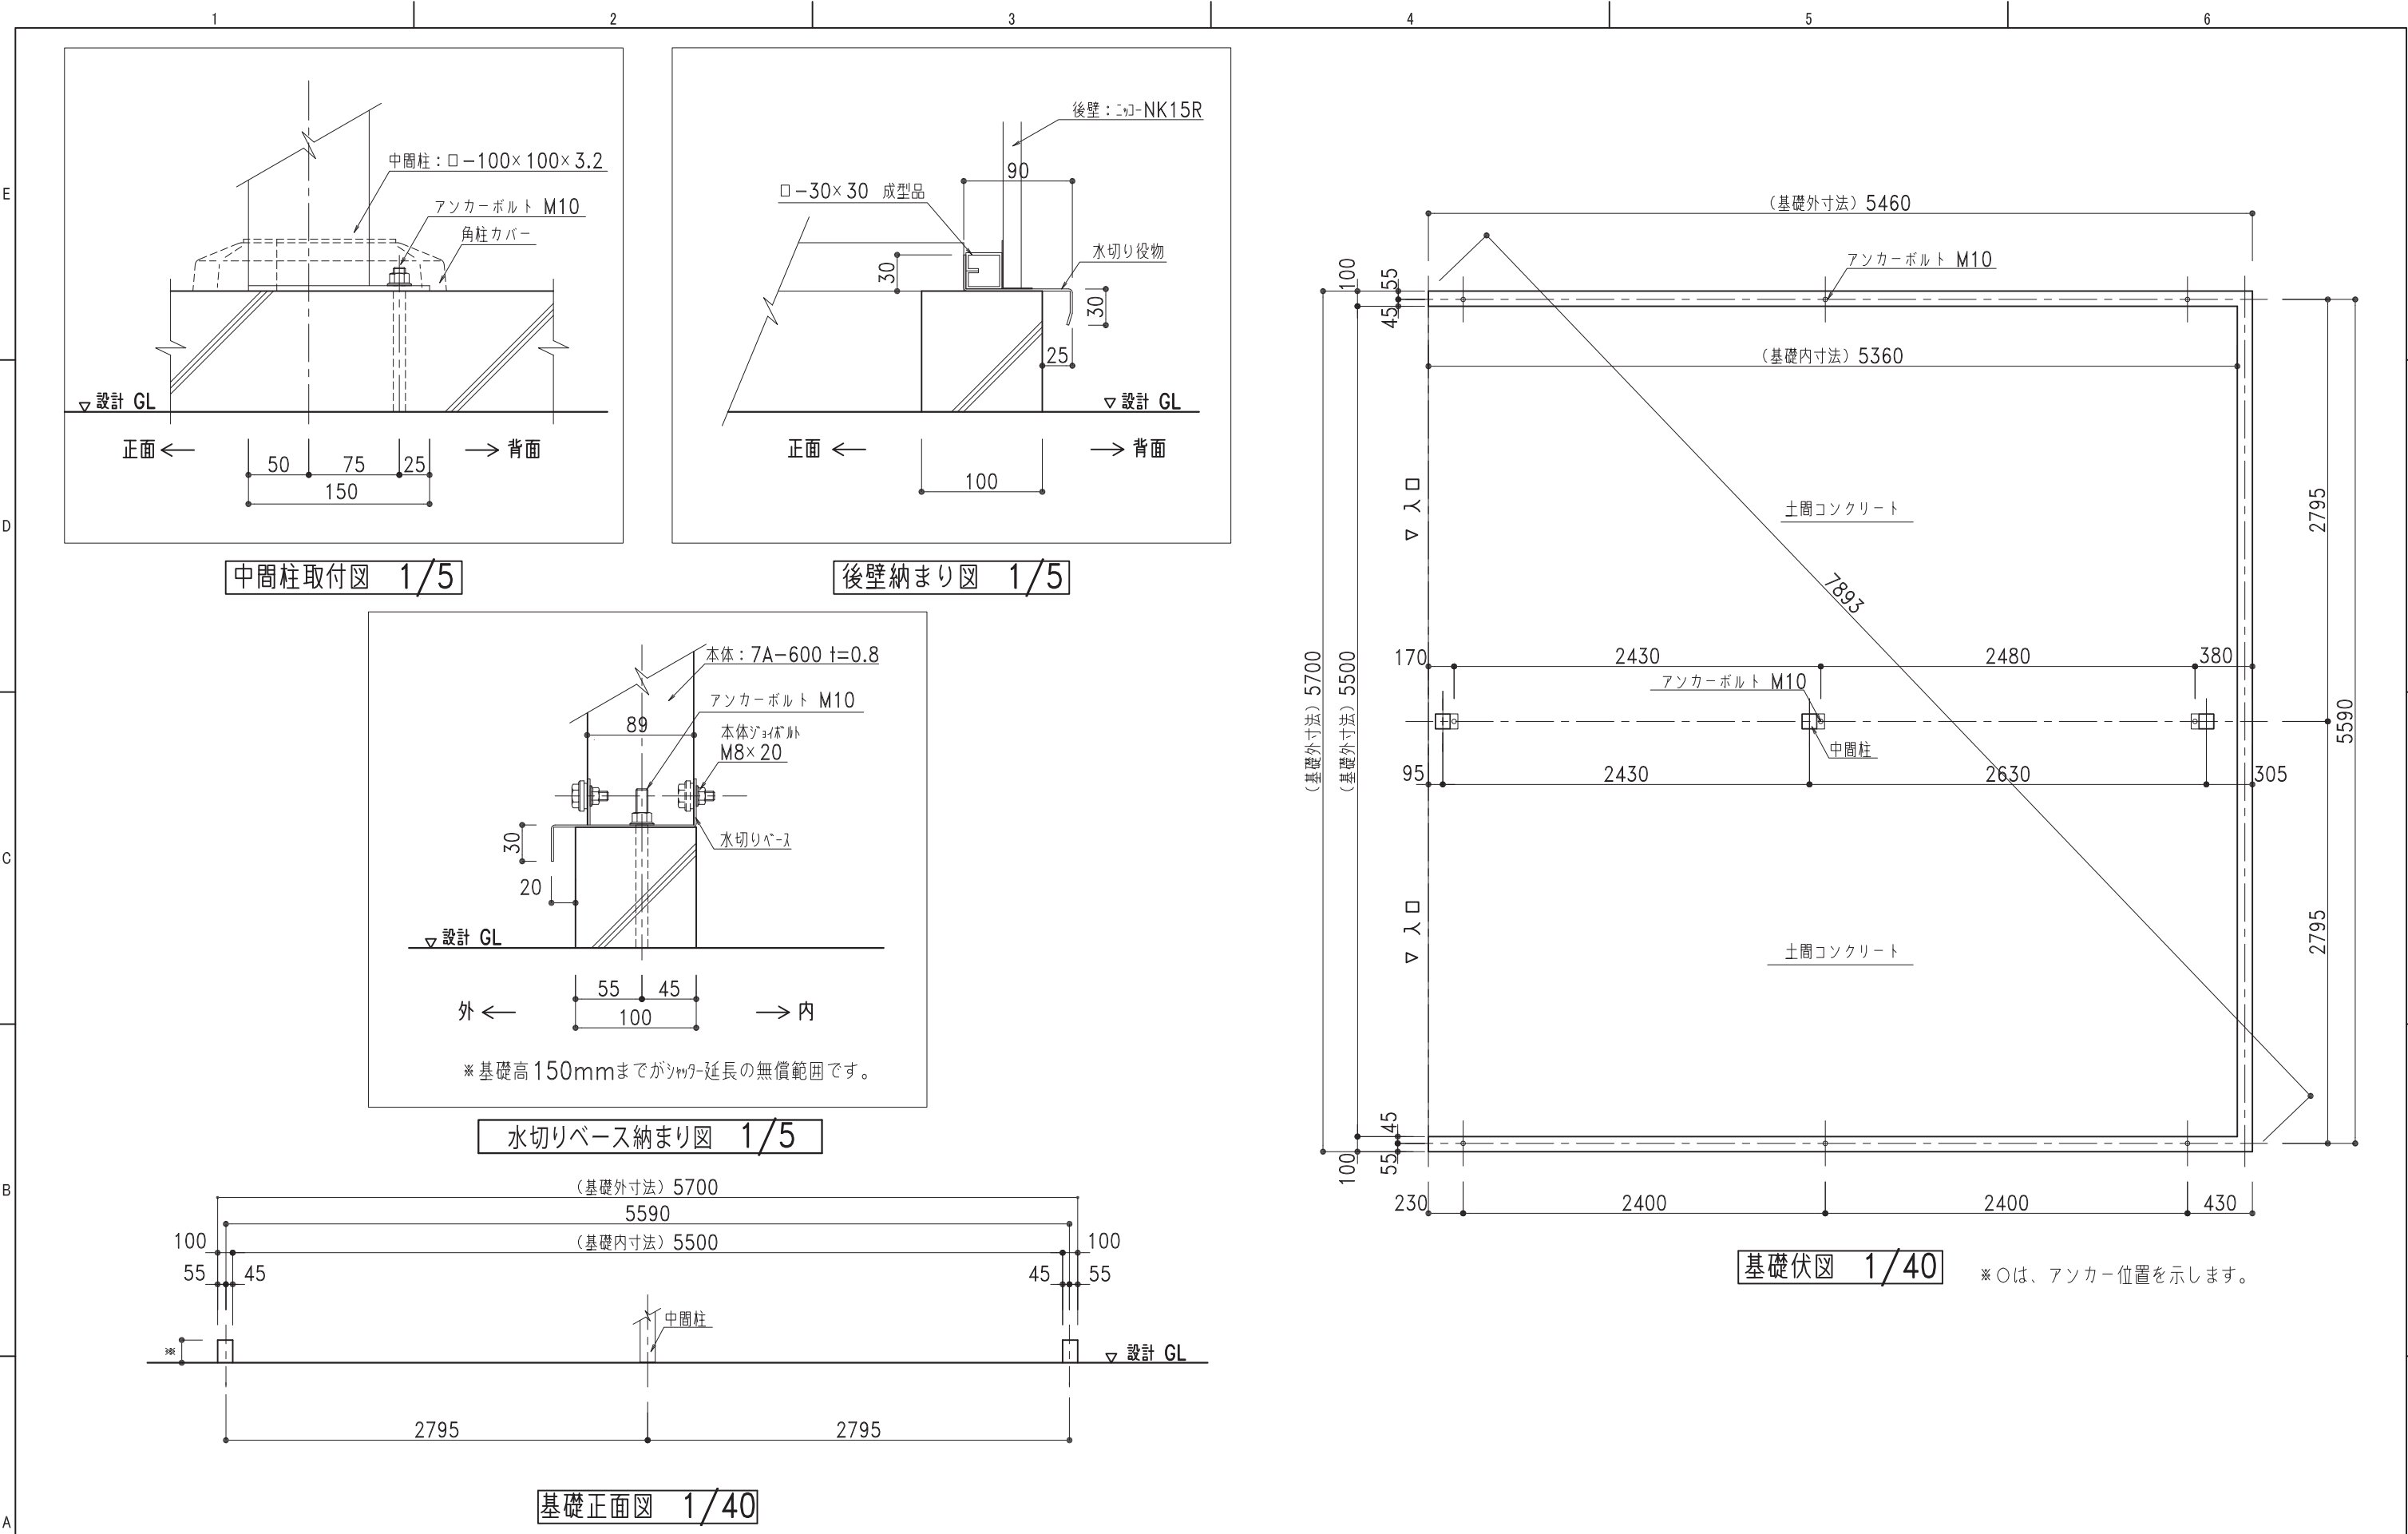

株式会社 日江金属 〒067-0051 TEL(011)382-7711 江別市工業町3-5 FAX(011)382-7722			記号 年 月 日			変 更 概 要			御承認 チェック 担当 御受領			承認 チェック		工事名称		設 計			
● カスケードガレージ ● エクステリア工事 ● 金属工事 ● 屋根壁板金工事 ● 太陽光発電システム架台			A									担当		製図		施 工			
			B													殿			
			C																
			D																
			E																
												縮尺		図面名称		図面番号			
												1/40,1/5		2020.04.01		NS-4000 布基礎土間コンクリート図		NS40std09KL	
1			2			3			4			5		6					