


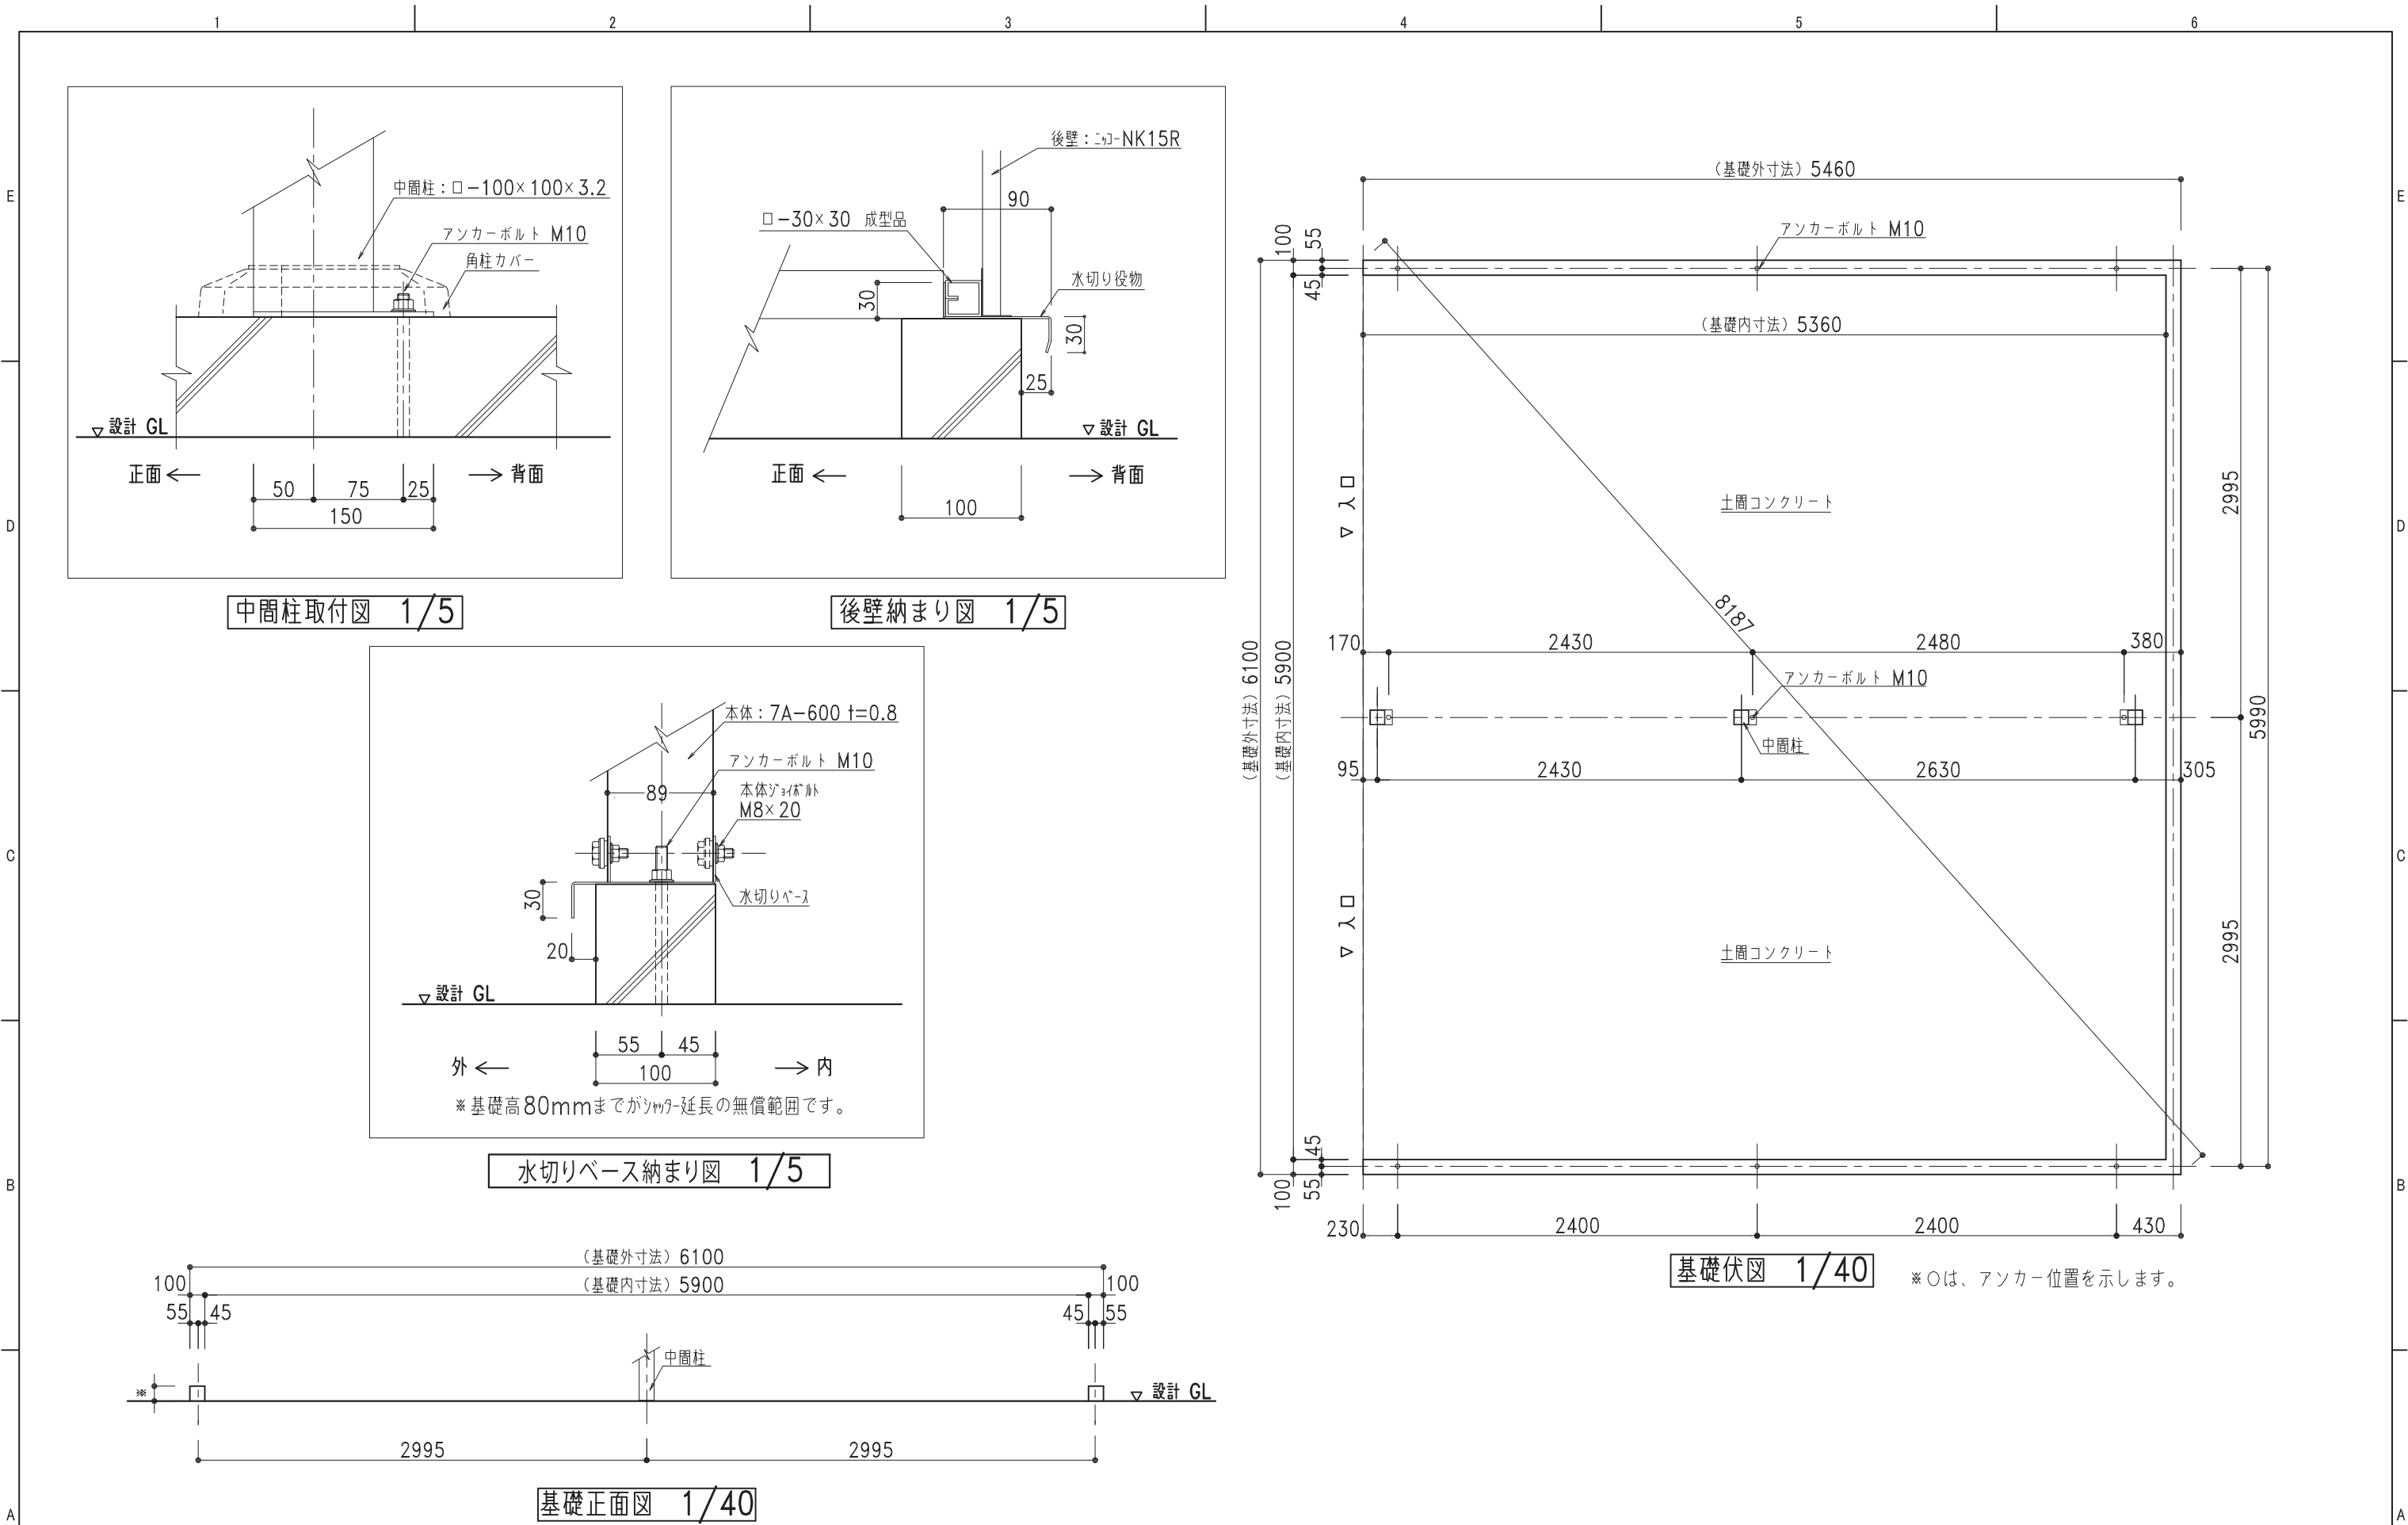

中間柱取付図 1/5

後壁納まり図 1/5

水切りベース納まり図 1/5

基礎伏図 1/40

※○は、アンカー位置を示します。

基礎正面図 1/40



〒067-0051 TEL(011)382-7711
江別市工業町3-5 FAX(011)382-7722

- カスケードガレージ
- エクステリア工事
- 金属工事
- 屋根壁板金工事
- 太陽光発電システム架台

記号	年	月	日	変 更 概 要	御承認	チェック	担 当	御受領
A								
B								
C								
D								
E								

承認	チェック
担当	製図 商品開発課
縮尺 1/40,1/5	作製年月日 2020.04.01

工事名称	図面名称
NS-4400フイド 布基礎土間コンクリート図	

設 計	施 工	図面番号
股	股	NS44Wstd09KL