


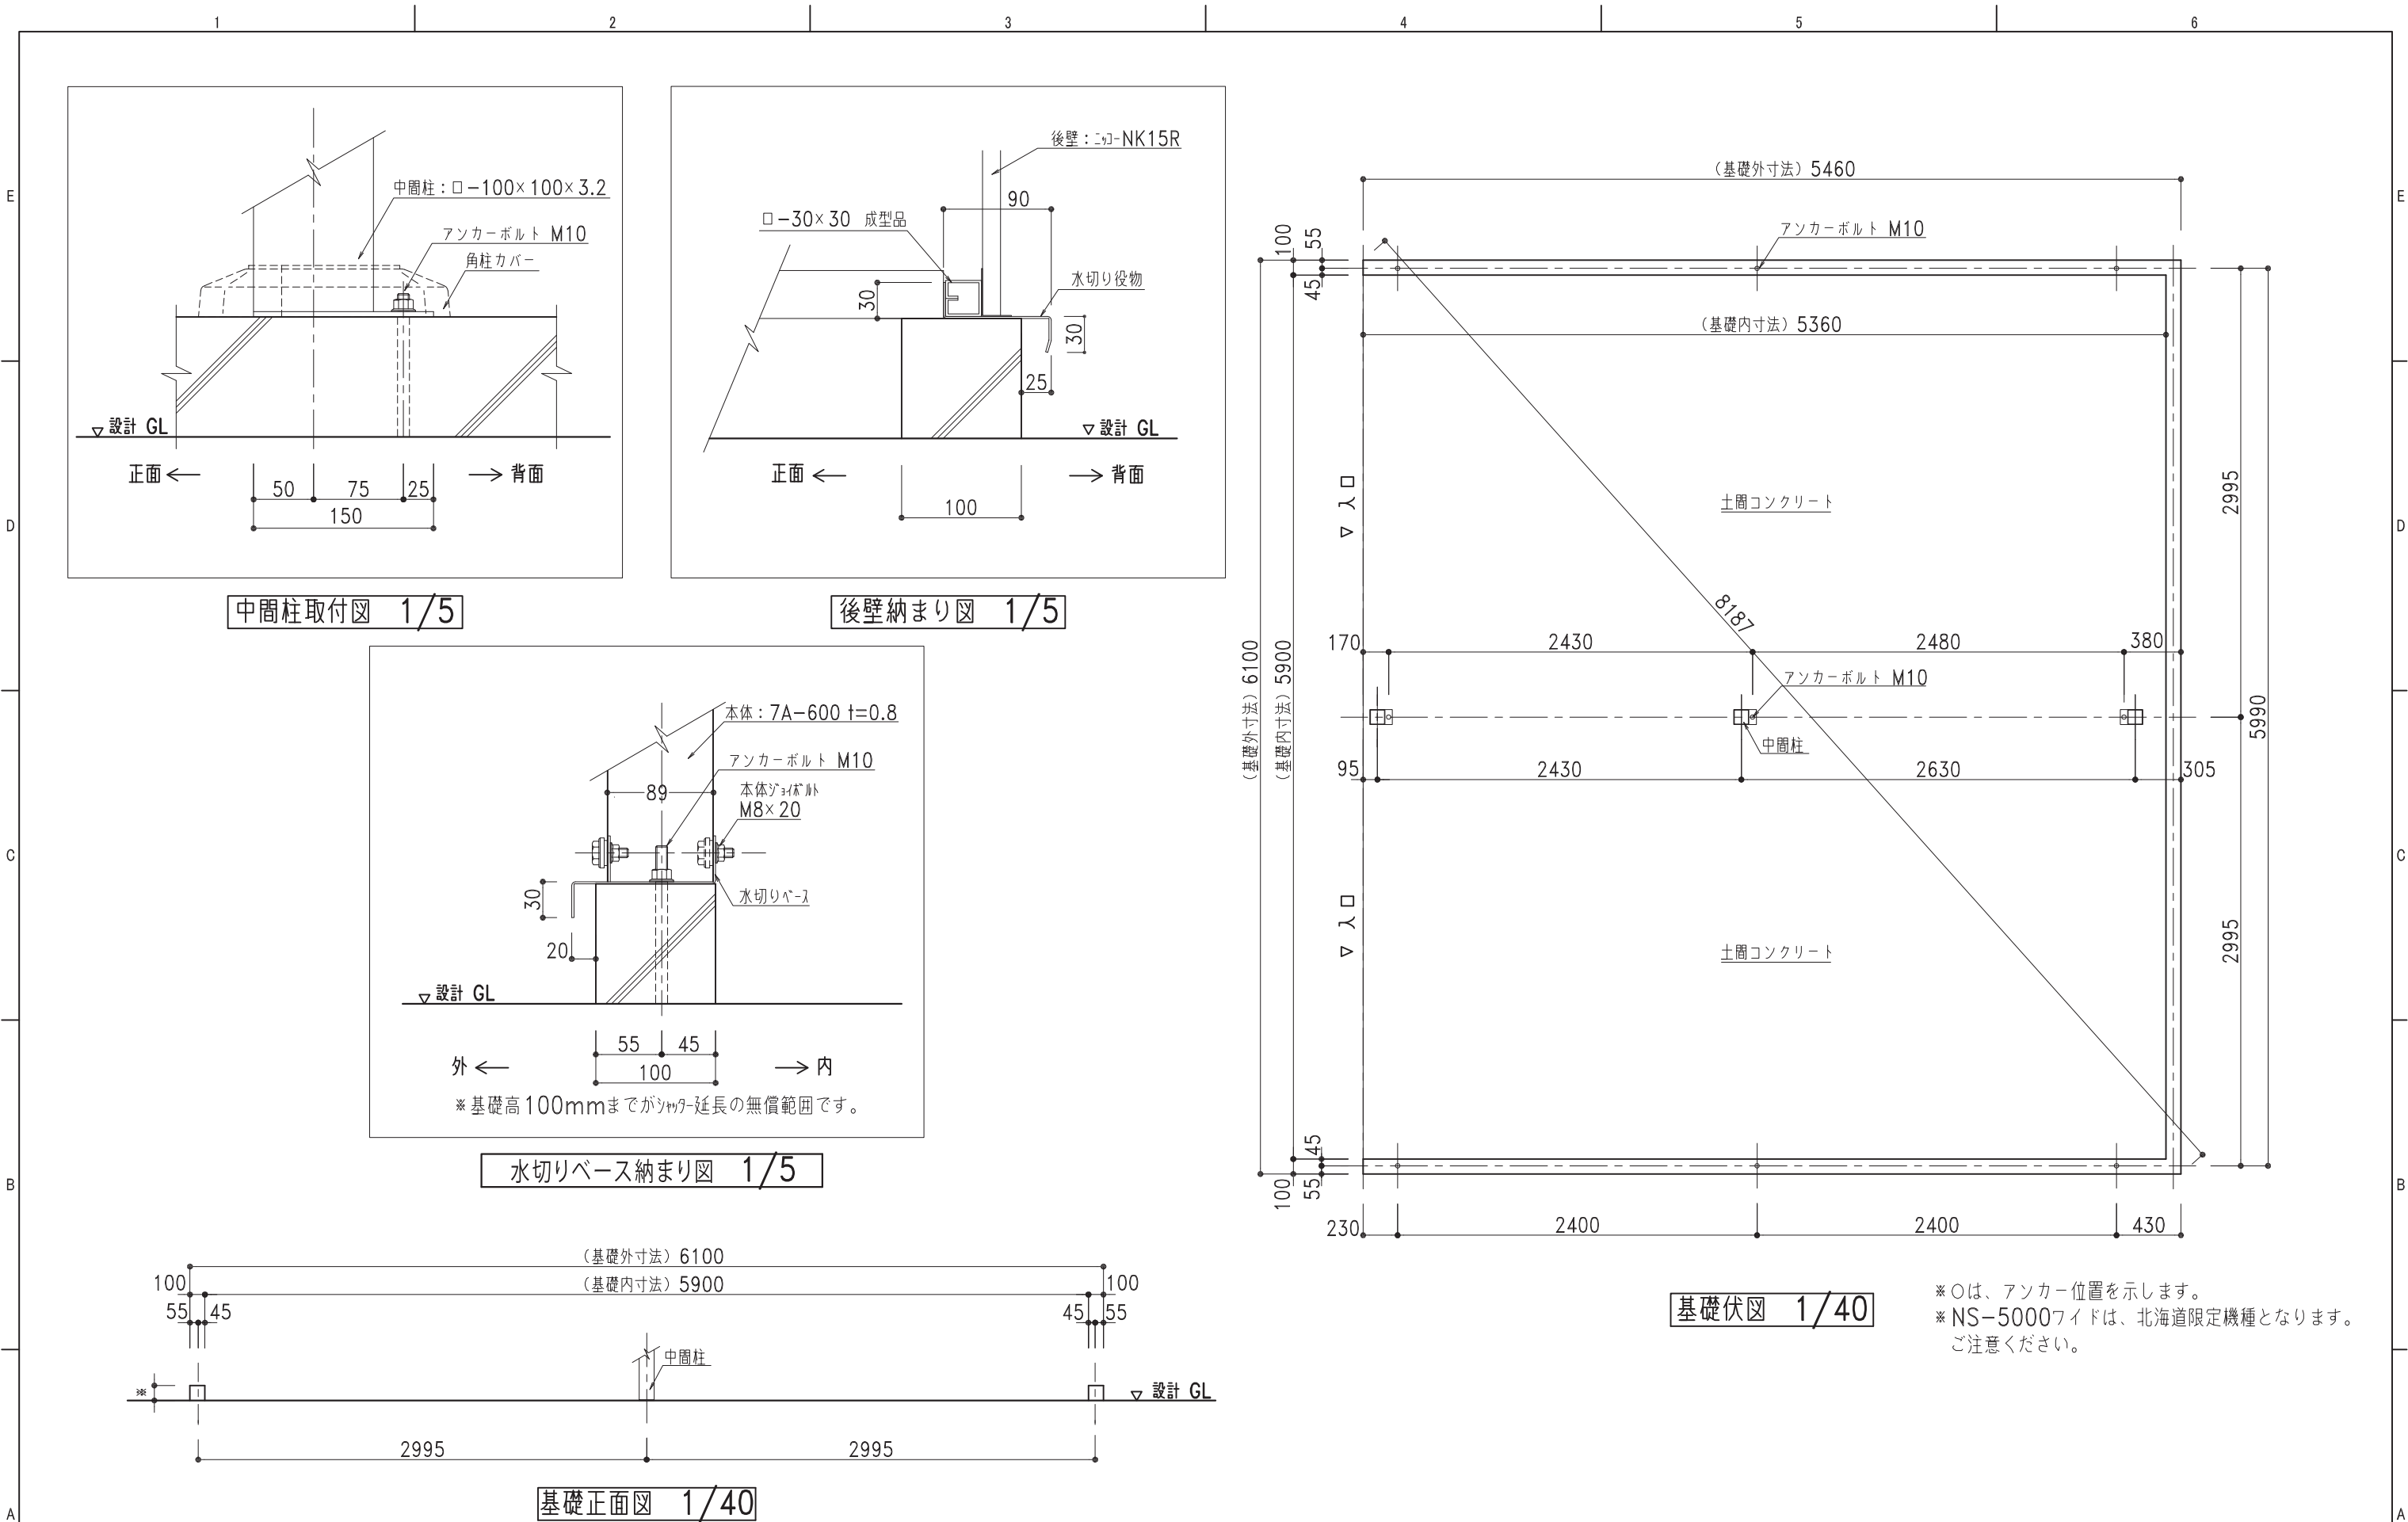

基礎伏図 1/40

※○は、アンカー位置を示します。
※NS-5000フィドは、北海道限定機種となります。
ご注意ください。



〒067-0051 TEL(011)382-7711
江別市工業町3-5 FAX(011)382-7722

- カスケードガレージ
- エクステリア工事
- 金属工事
- 屋根壁板金工事
- 太陽光発電システム架台

記号	年 月 日	変 更 概 要	御承認	チェック	担 当	御受領
A						
B						
C						
D						
E						

承認	チェック
担当	製図 商品開発課
縮尺 1/40,1/5	作製年月日 2020.04.01

工事名称	図面名称
NS-5000フィド 布基礎土間コンクリート図	

設 計	施 工	図面番号
		NS50Wstd09KL