


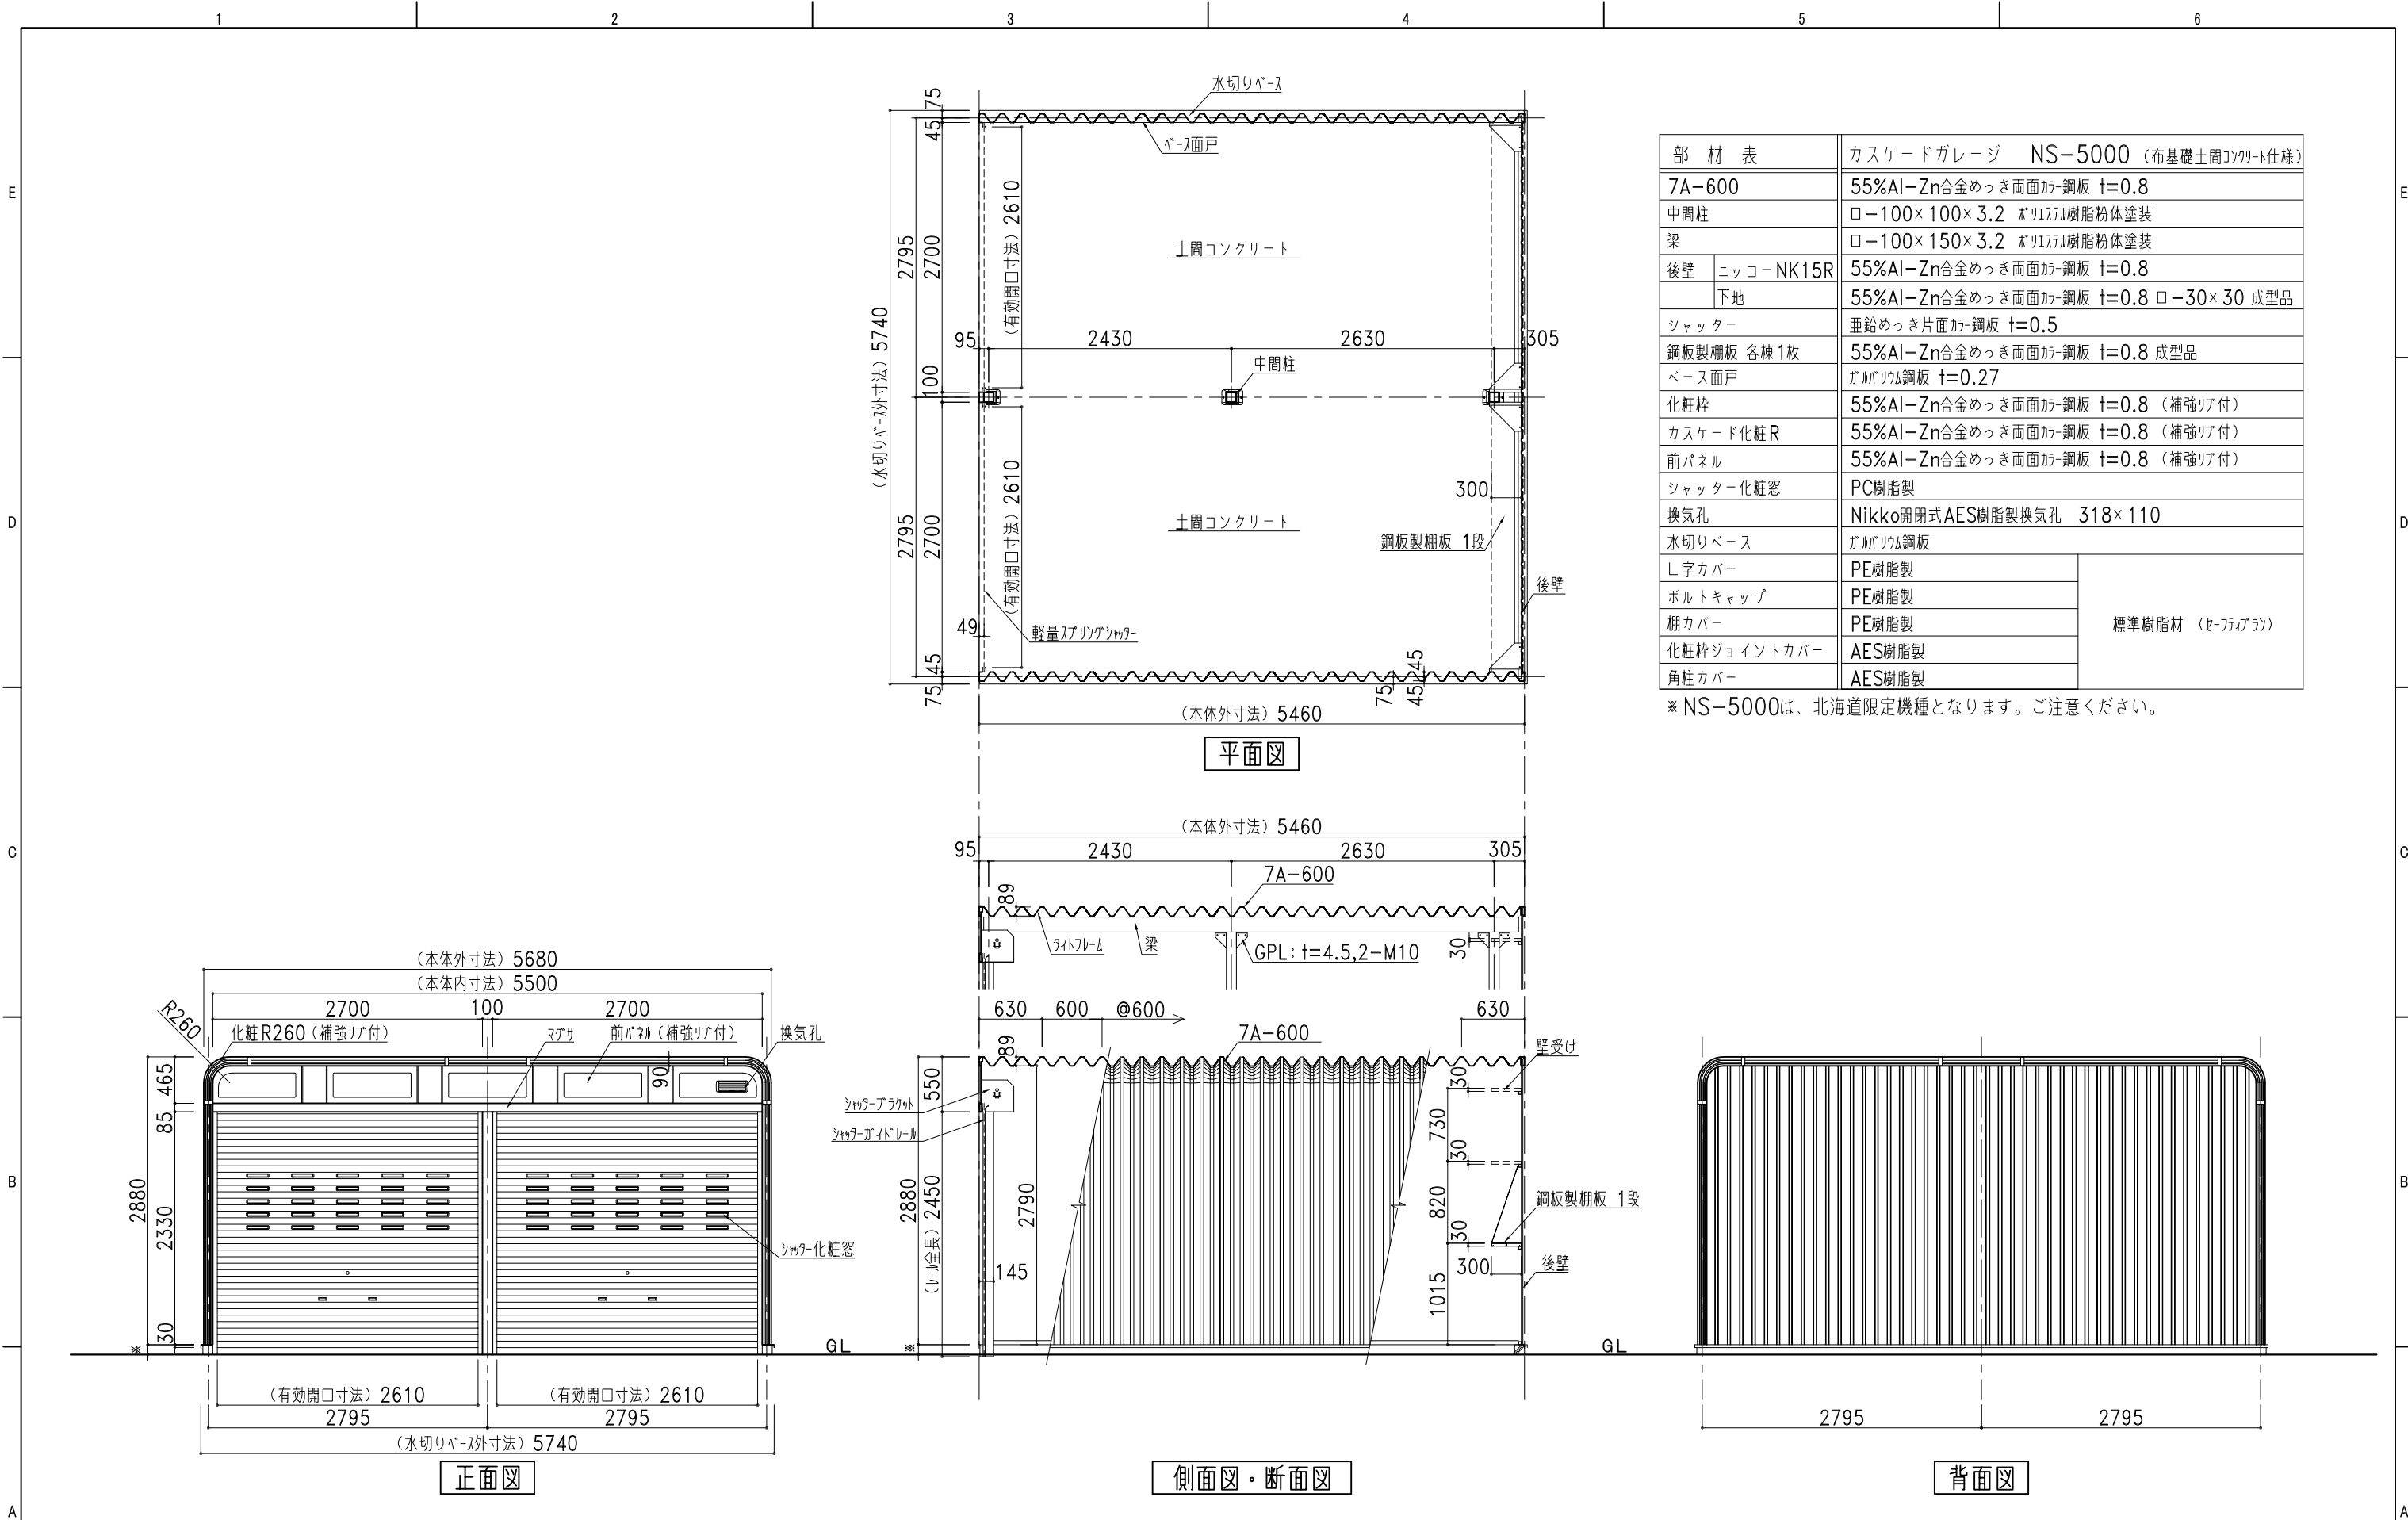

部 材 表		カスケードガレージ NS-5000 (布基礎土間コンクリート仕様)
7A-600		55%Al-Zn合金めっき両面付-鋼板 t=0.8
中間柱		□-100×100×3.2 ポリエーテル樹脂粉体塗装
梁		□-100×150×3.2 ポリエーテル樹脂粉体塗装
後壁	ニッコー-NK15R	55%Al-Zn合金めっき両面付-鋼板 t=0.8
	下地	55%Al-Zn合金めっき両面付-鋼板 t=0.8 □-30×30 成型品
シャッター		亜鉛めっき片面付-鋼板 t=0.5
鋼板製棚板 各棟1枚		55%Al-Zn合金めっき両面付-鋼板 t=0.8 成型品
ベース面戸		ガルバリウム鋼板 t=0.27
化粧枠		55%Al-Zn合金めっき両面付-鋼板 t=0.8 (補強リブ付)
カスケード化粧R		55%Al-Zn合金めっき両面付-鋼板 t=0.8 (補強リブ付)
前パネル		55%Al-Zn合金めっき両面付-鋼板 t=0.8 (補強リブ付)
シャッター化粧窓		PC樹脂製
換気孔		Nikko開閉式AES樹脂製換気孔 318×110
水切りベース		ガルバリウム鋼板
L字カバー		PE樹脂製
ボルトキャップ		PE樹脂製
棚カバー		PE樹脂製
化粧枠ジョイントカバー		AES樹脂製
角柱カバー		AES樹脂製

※ NS-5000は、北海道限定機種となります。ご注意ください。