


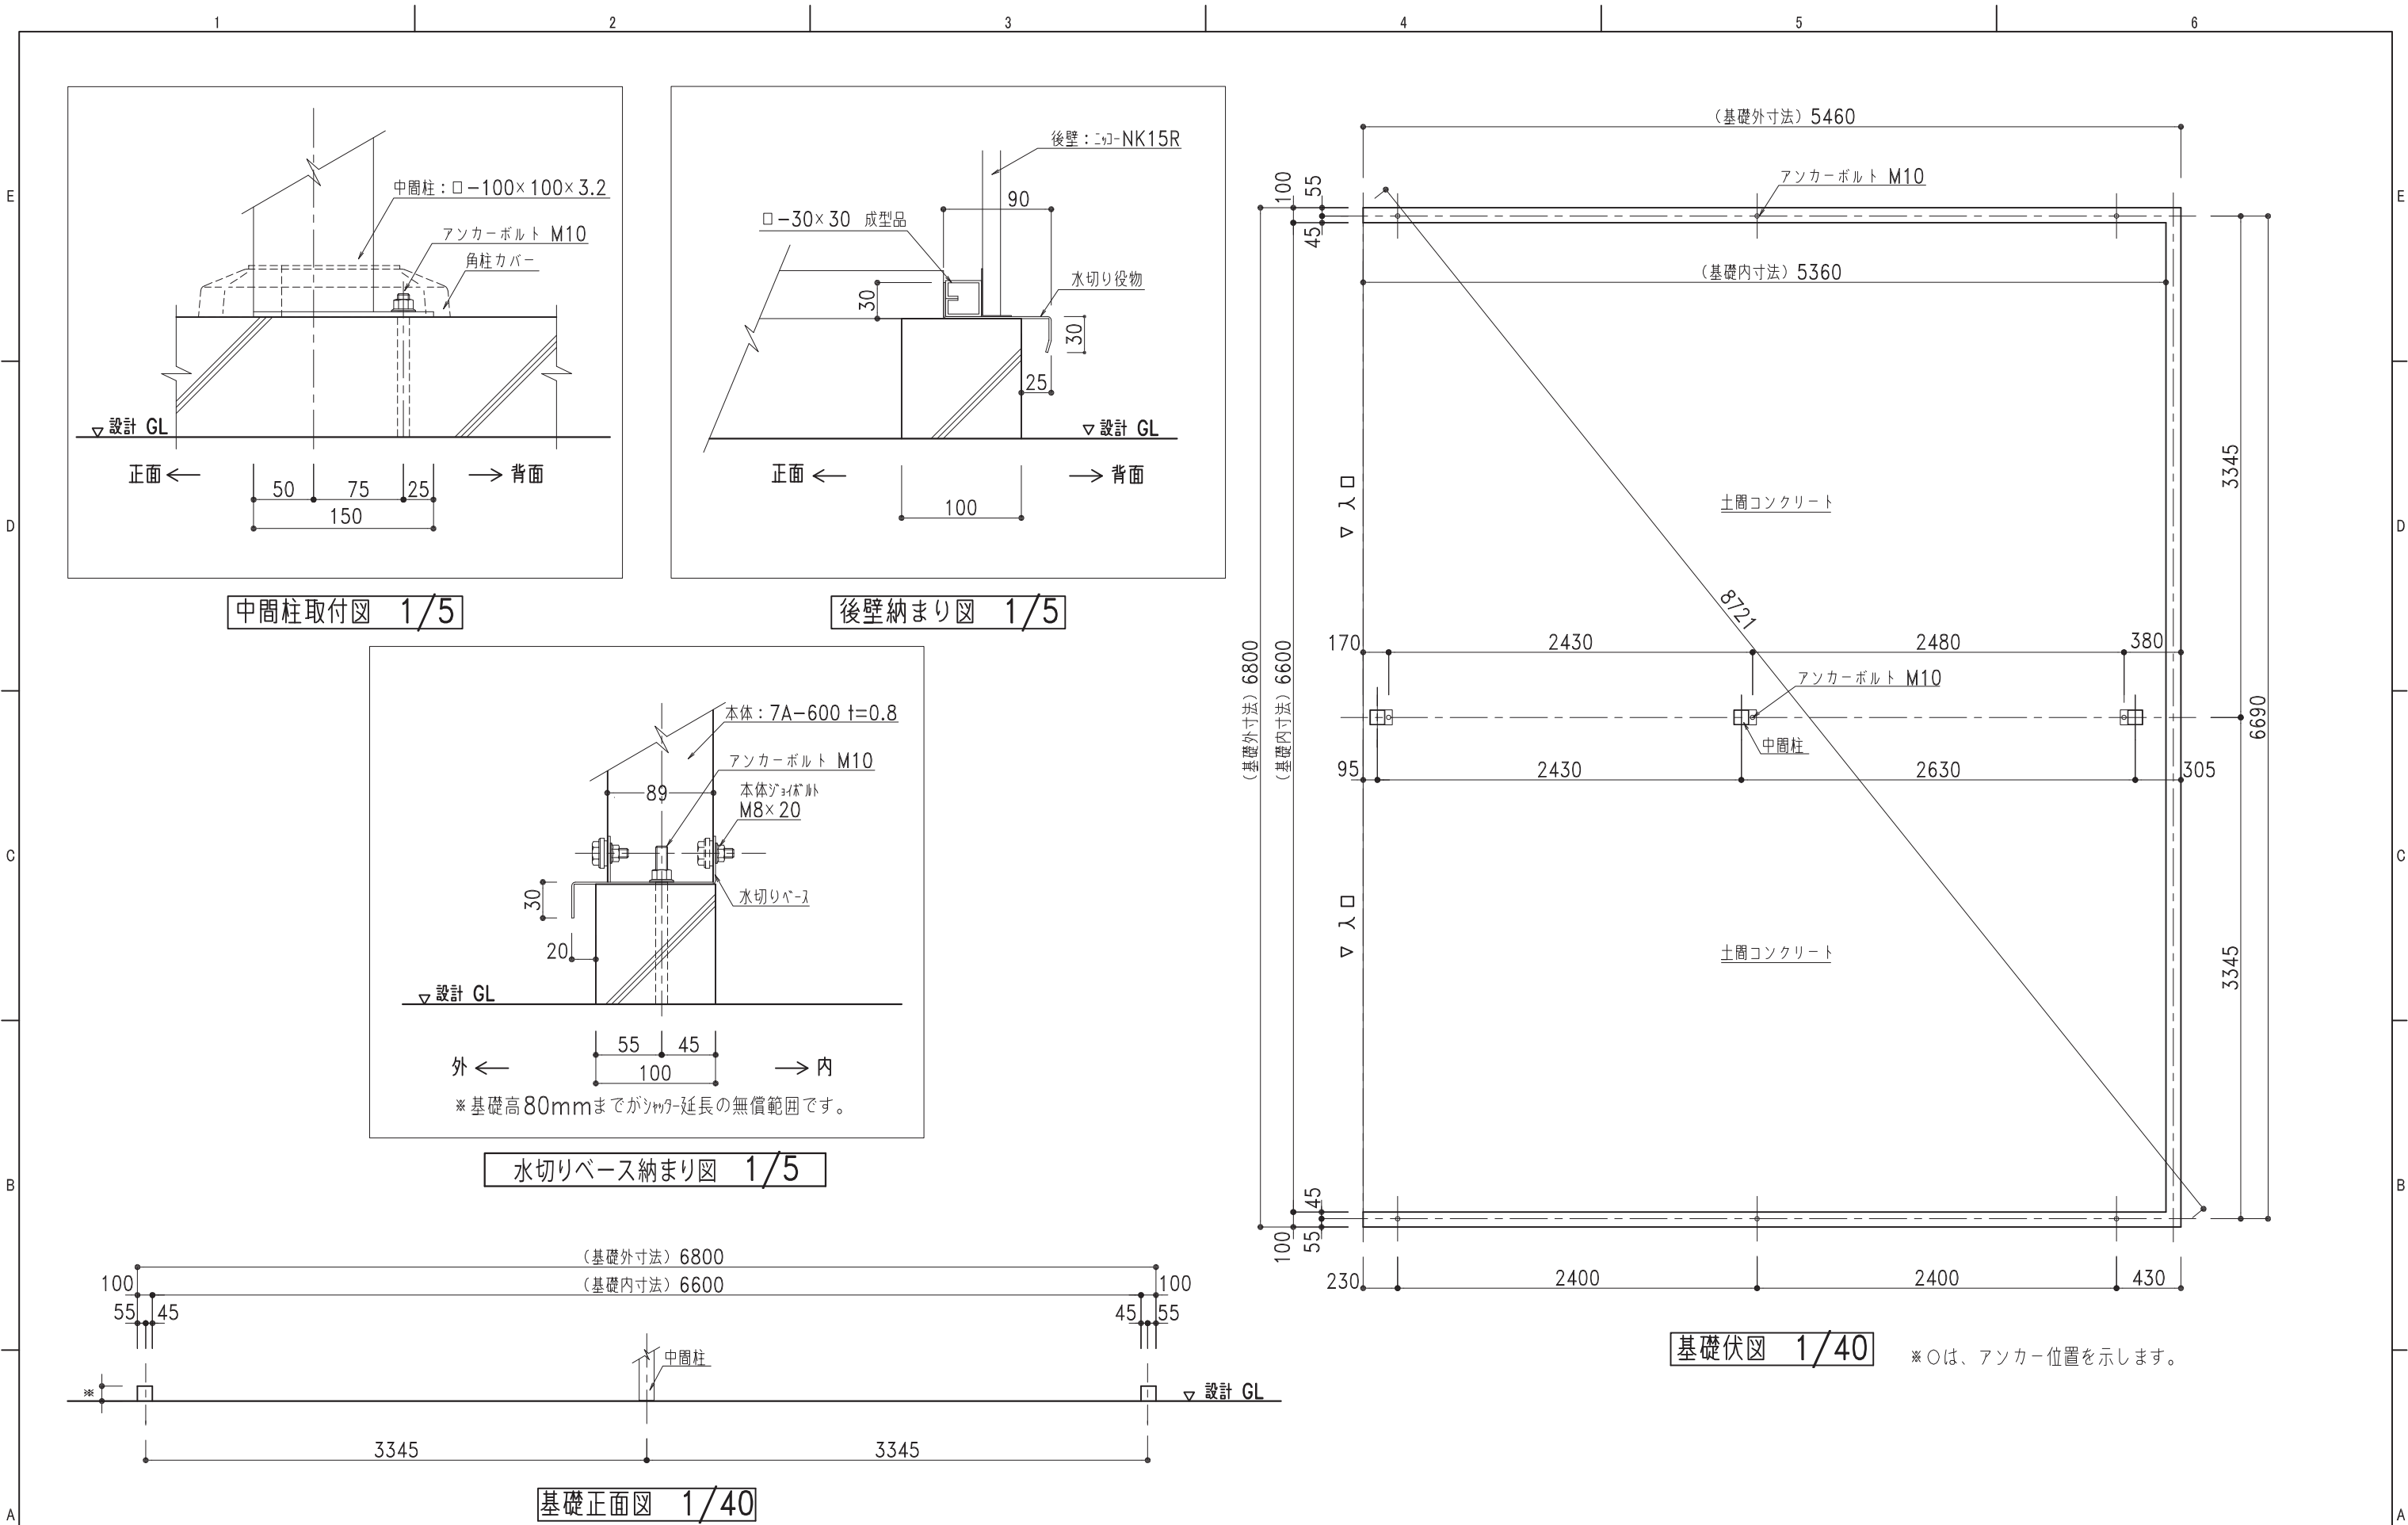

基礎伏図 1/40 ※○は、アンカー位置を示します。

株式会社 日江金属 ● カスケードガレージ ● エクステリア工事 ● 金属工事 ● 屋根壁板金工事 ● 太陽光発電システム架台	〒067-0051 TEL(011)382-7711 江別市工業町3-5 FAX(011)382-7722	記号	年 月 日	変 更 概 要	御承認	チェック	担 当	御受領	承認	チェック	工事名称	設 計
		A							担当	製図	NS-6400 布基礎土間コンクリート図	設 計
		B								商品開発課		施 工
		C										図面番号
		D							縮尺	作製年月日		NS64std09KL
		E							1/40,1/5	2020.04.01		