



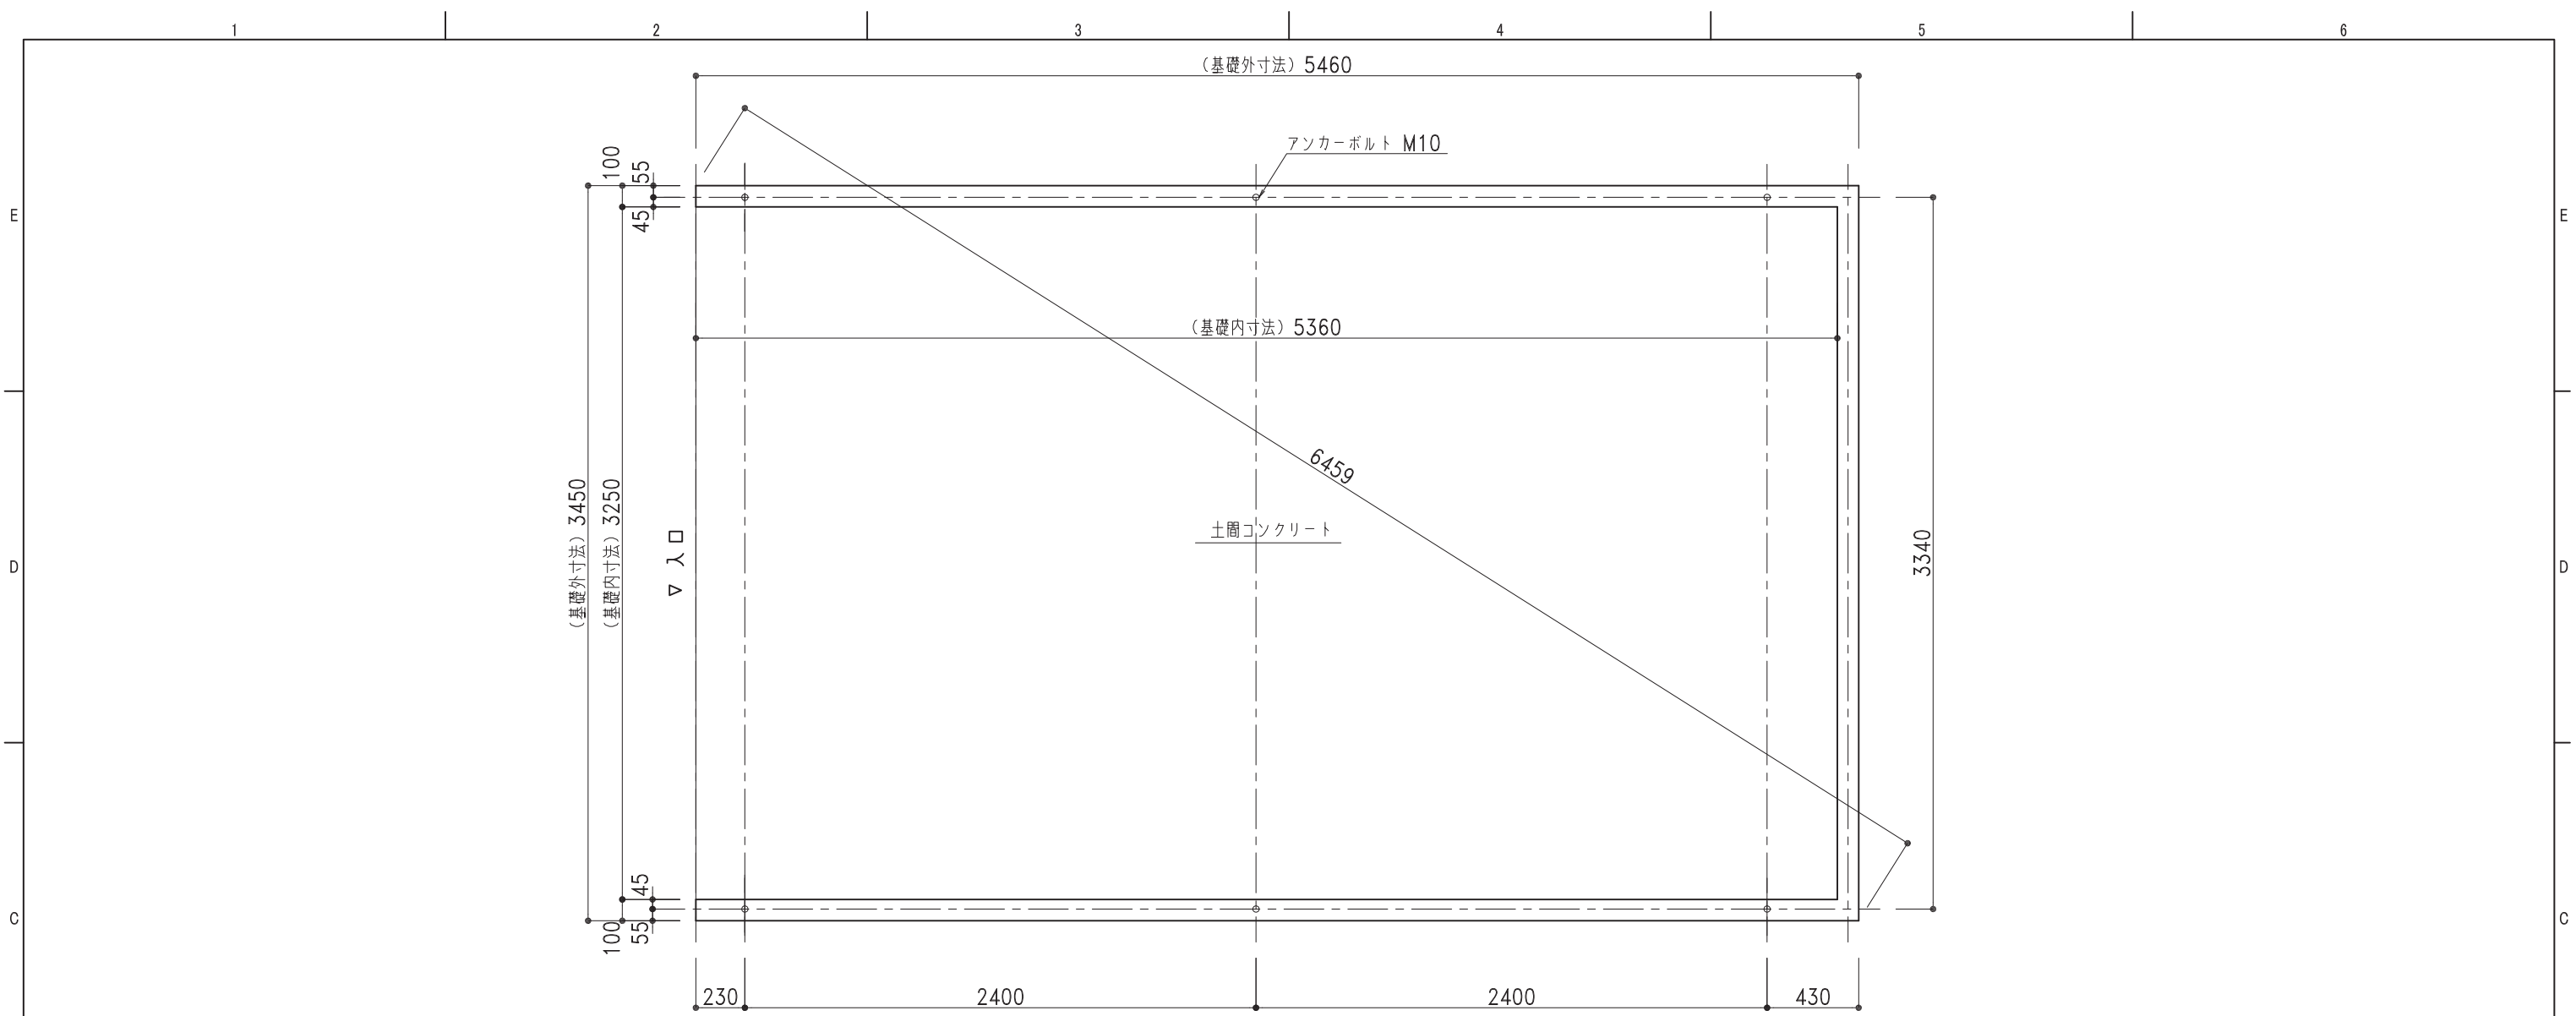


基礎伏図 1/30


※○は、アンカー位置を示します。

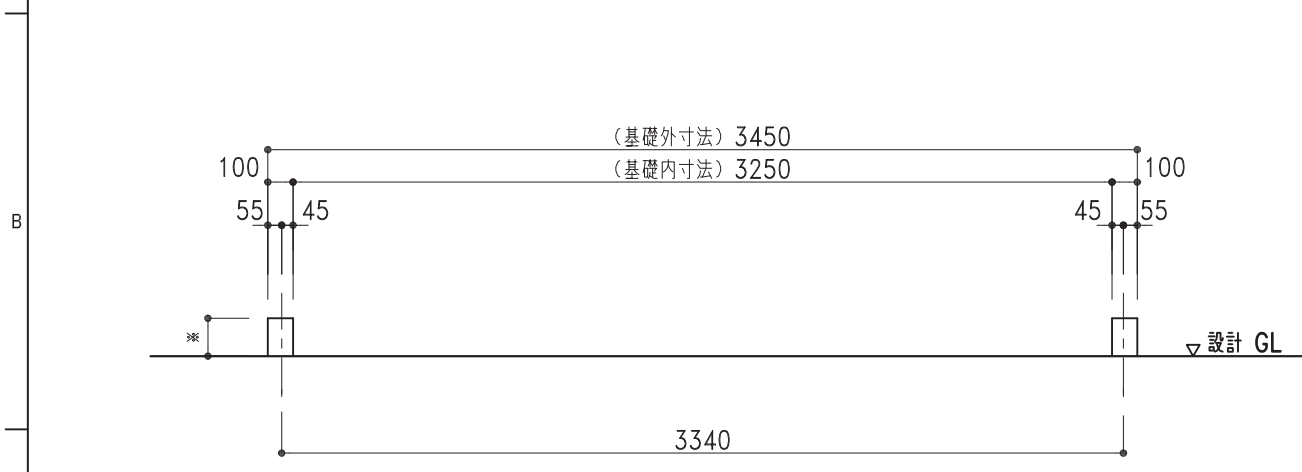

基礎正面図 1/30

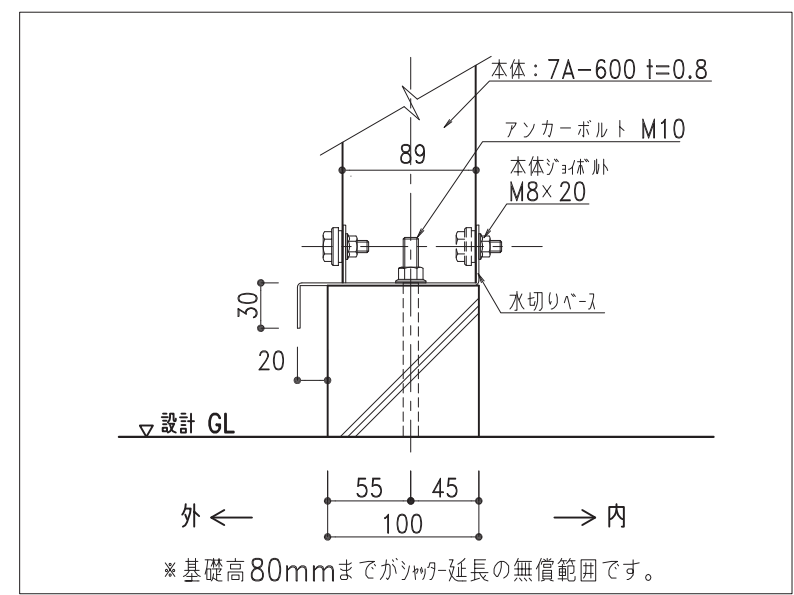

水切りベース納まり図 1/5

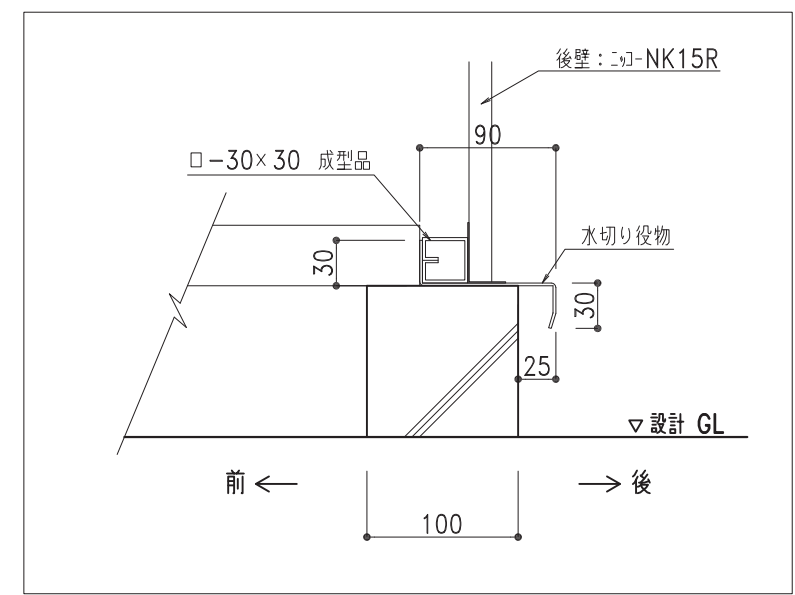

後壁納まり図 1/5

 株式会社 日江金属 〒067-0051 TEL(011)382-7711 江別市工業町3-5 FAX(011)382-7722 ● カスケードガレージ ● エクステリア工事 ● 金属工事 ● 屋根壁板金工事 ● 太陽光発電システム架台	配号	年 月 日	変 更 概 要	御承認	チェック	担当	御受領	承認	チェック	工事名称	設 計				
	A										殿				
	B										施 工				
	C										殿				
	D														
	E														
縮尺		1/30,1/5		作製年月日		2020.04.01		図面名称		NSG-3200 布基礎土間コンクリート図		図面番号		NSG32std09KL	
1		2		3		4		5		6					