


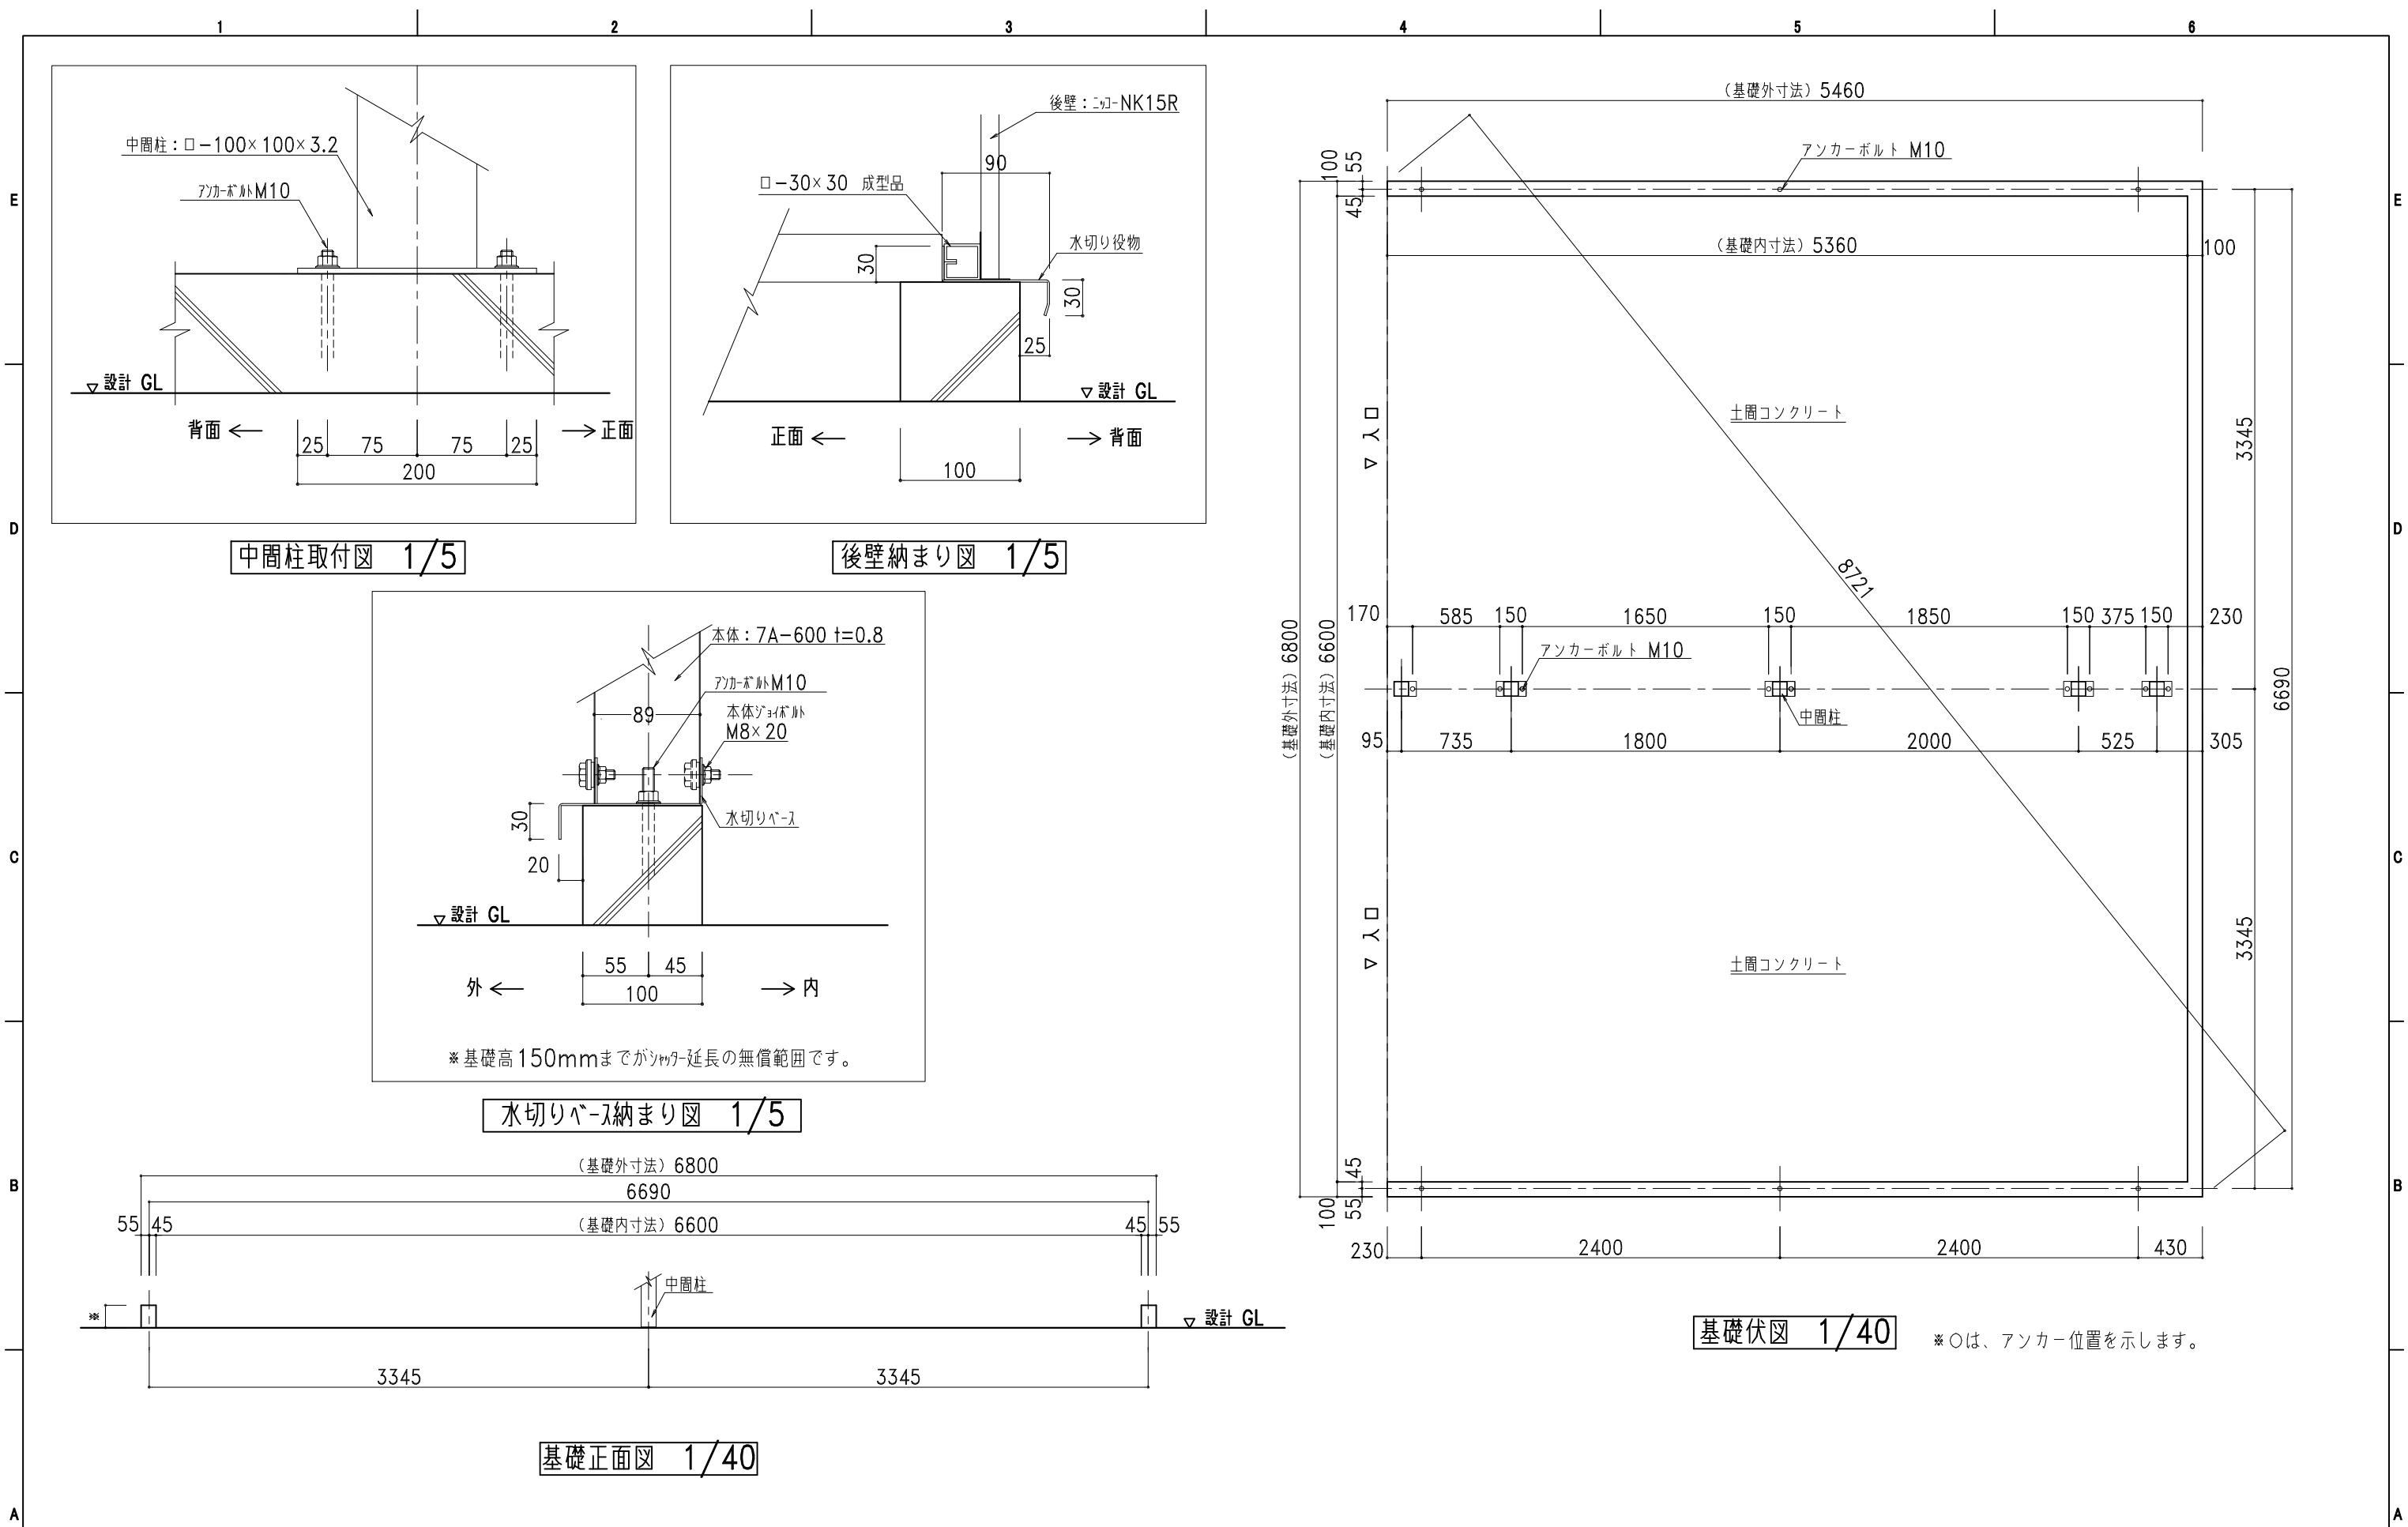

基礎伏図 1/40 ※○は、アンカー位置を示します。

株式会社 日江金属 〒067-0051 TEL(011)382-7711 江別市工業町3-5 FAX(011)382-7722 ●カスケードガレージ ●エクステリア工事 ●金属工事 ●屋根壁板金工事 ●太陽光発電システム架台	記号	年 月 日	変 更 概 要	御承認	チェック	担当	御受領	承認	チェック	工事名称	設 計
	A										殿
	B										施 工
	C										殿
	D										
	E							縮尺 1/40, 1/5	作製年月日 2021.11.09	図面名称 NSG-6000 布基礎土間コンクリート図	図面番号 NSG60std09KL