


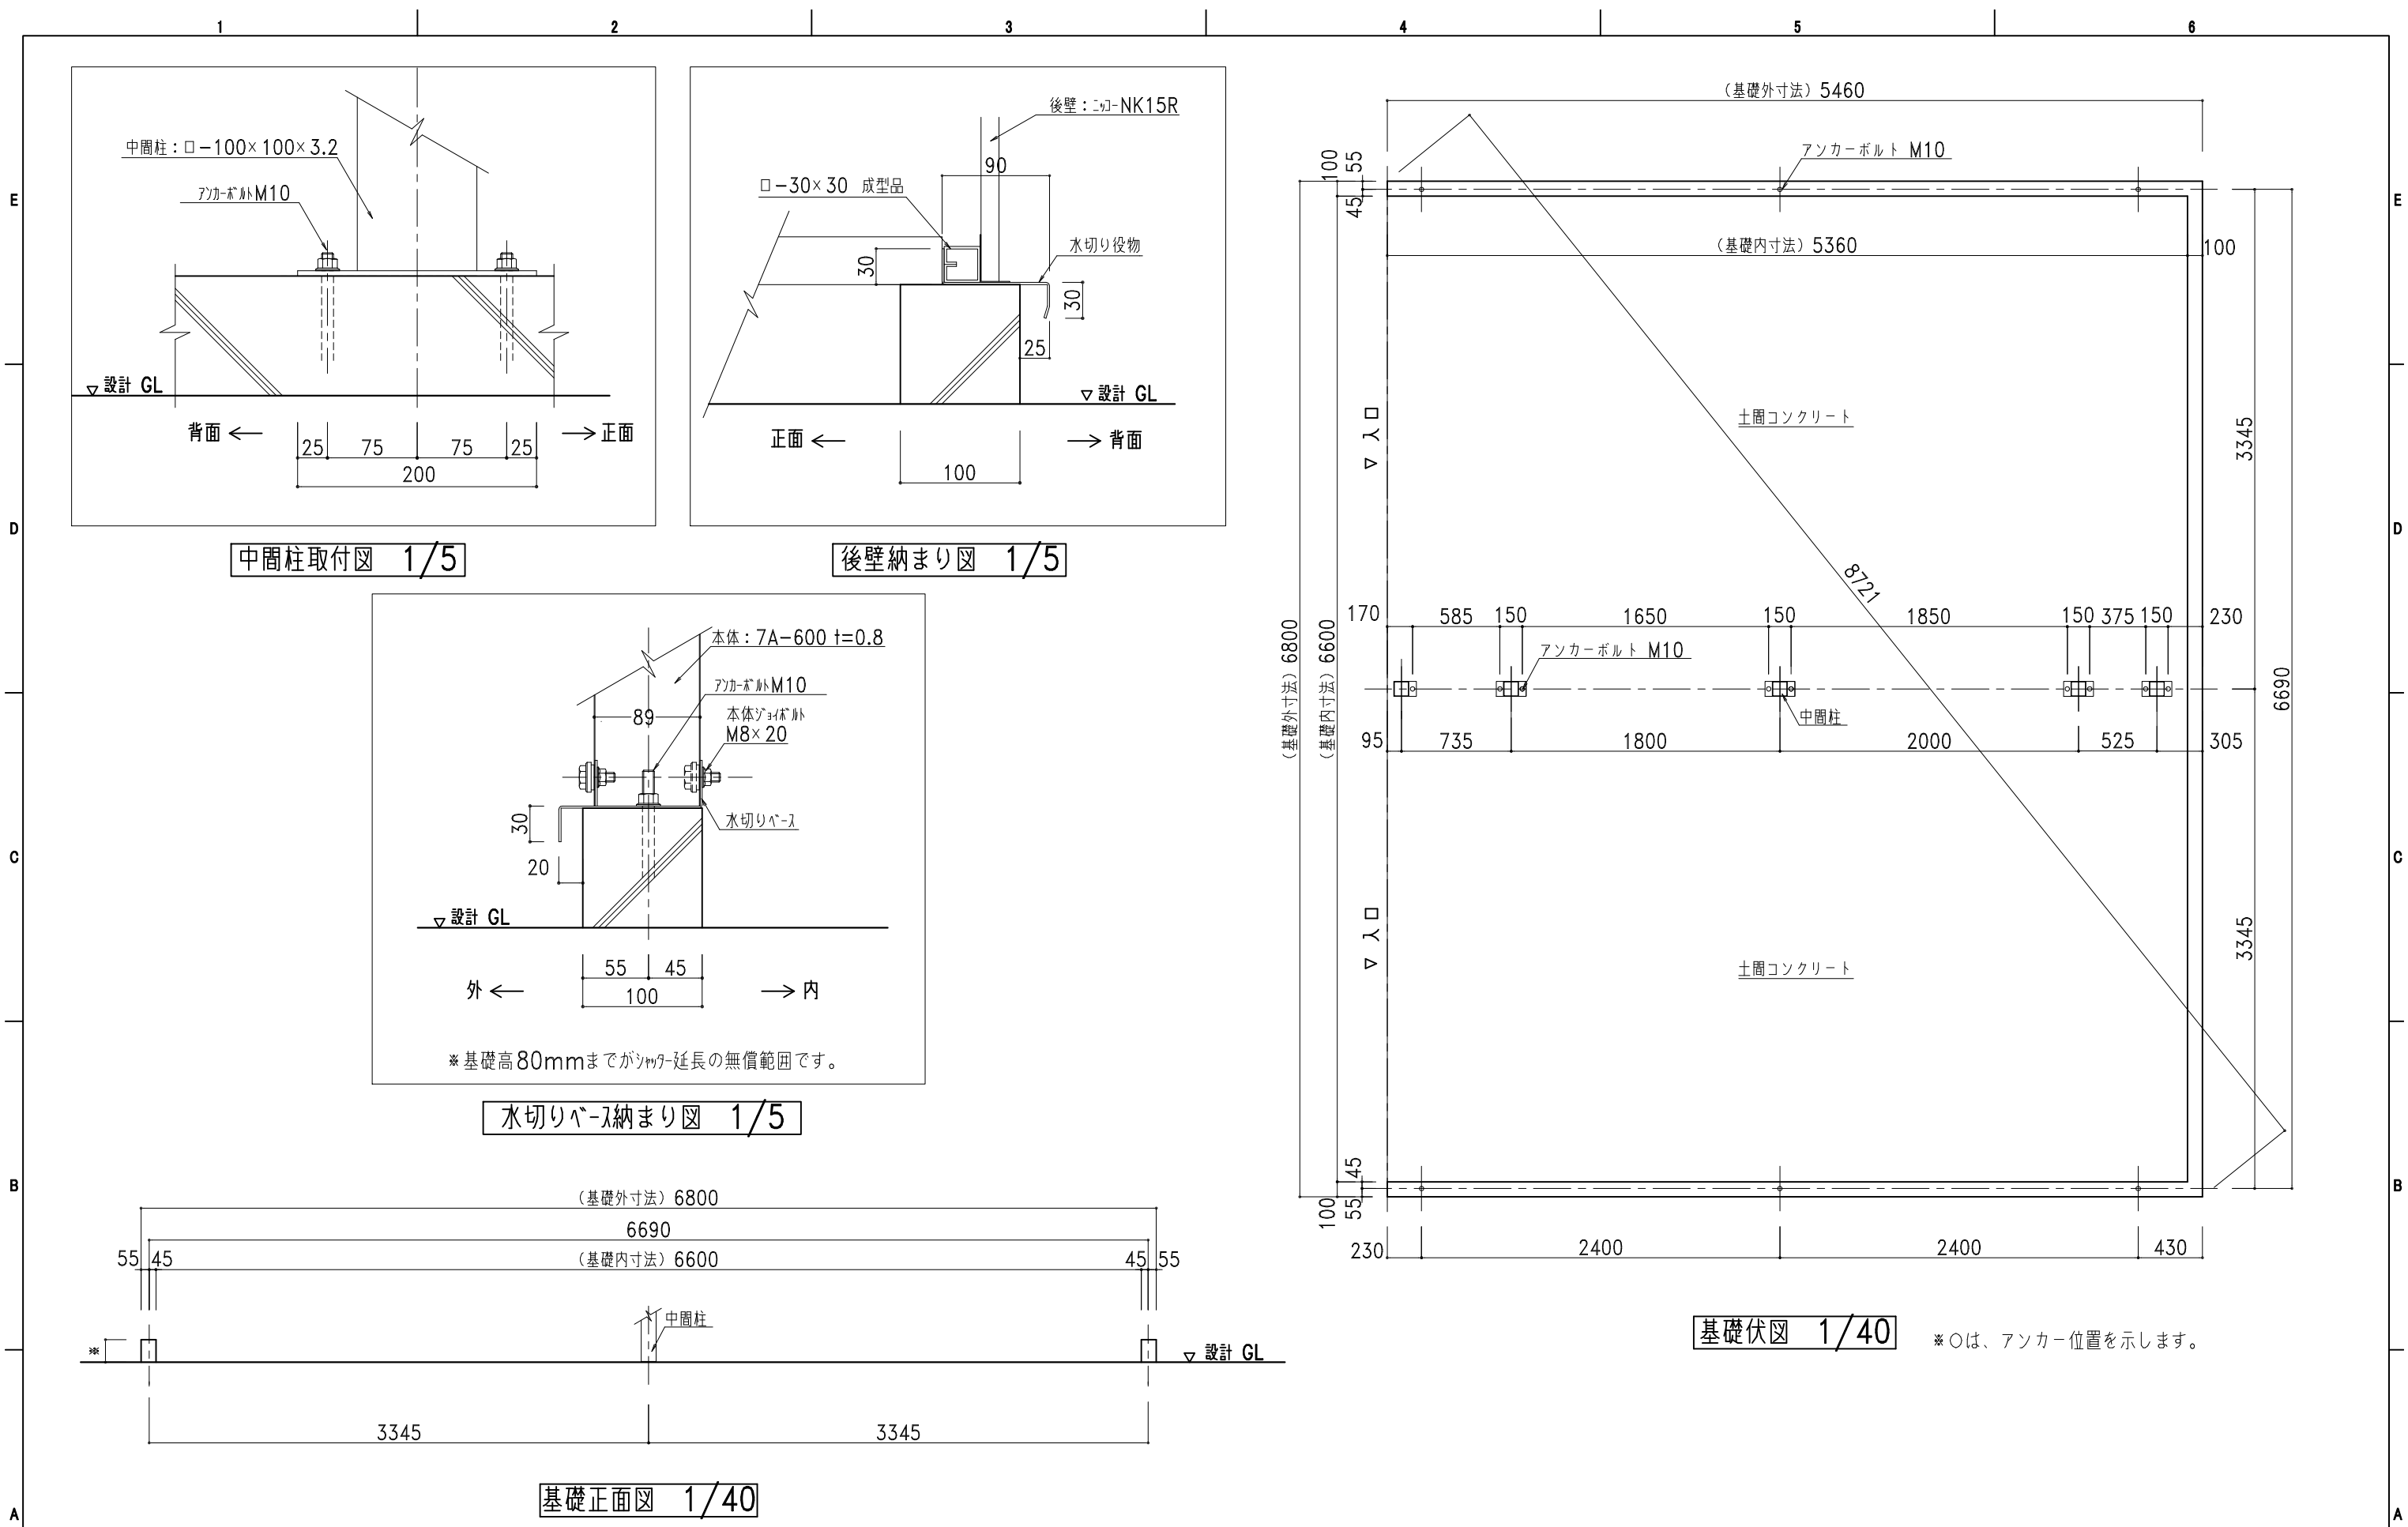

中間柱取付図 1/5

後壁納まり図 1/5

水切りベース納まり図 1/5

基礎伏図 1/40

※○は、アンカー位置を示します。

 株式会社 日江金属			〒067-0051 TEL(011)382-7711 江別市工業町3-5 FAX(011)382-7722			記号 年 月 日 変 更 概 要 御承認 チェック 担 当 御受領			承認 チェック			工事名称			設 計		
● カスケードガレージ			● エクステリア工事			● 金属工事			担当			図面名称			施 工		
● 屋根壁板金工事			● 太陽光発電システム架台			縮尺			作製年月日			NSG-6400 布基礎土間コンクリート図			図面番号		
1			2			3			1/40, 1/5			2021.11.09			NSG64std09KL		
									4			5			6		