




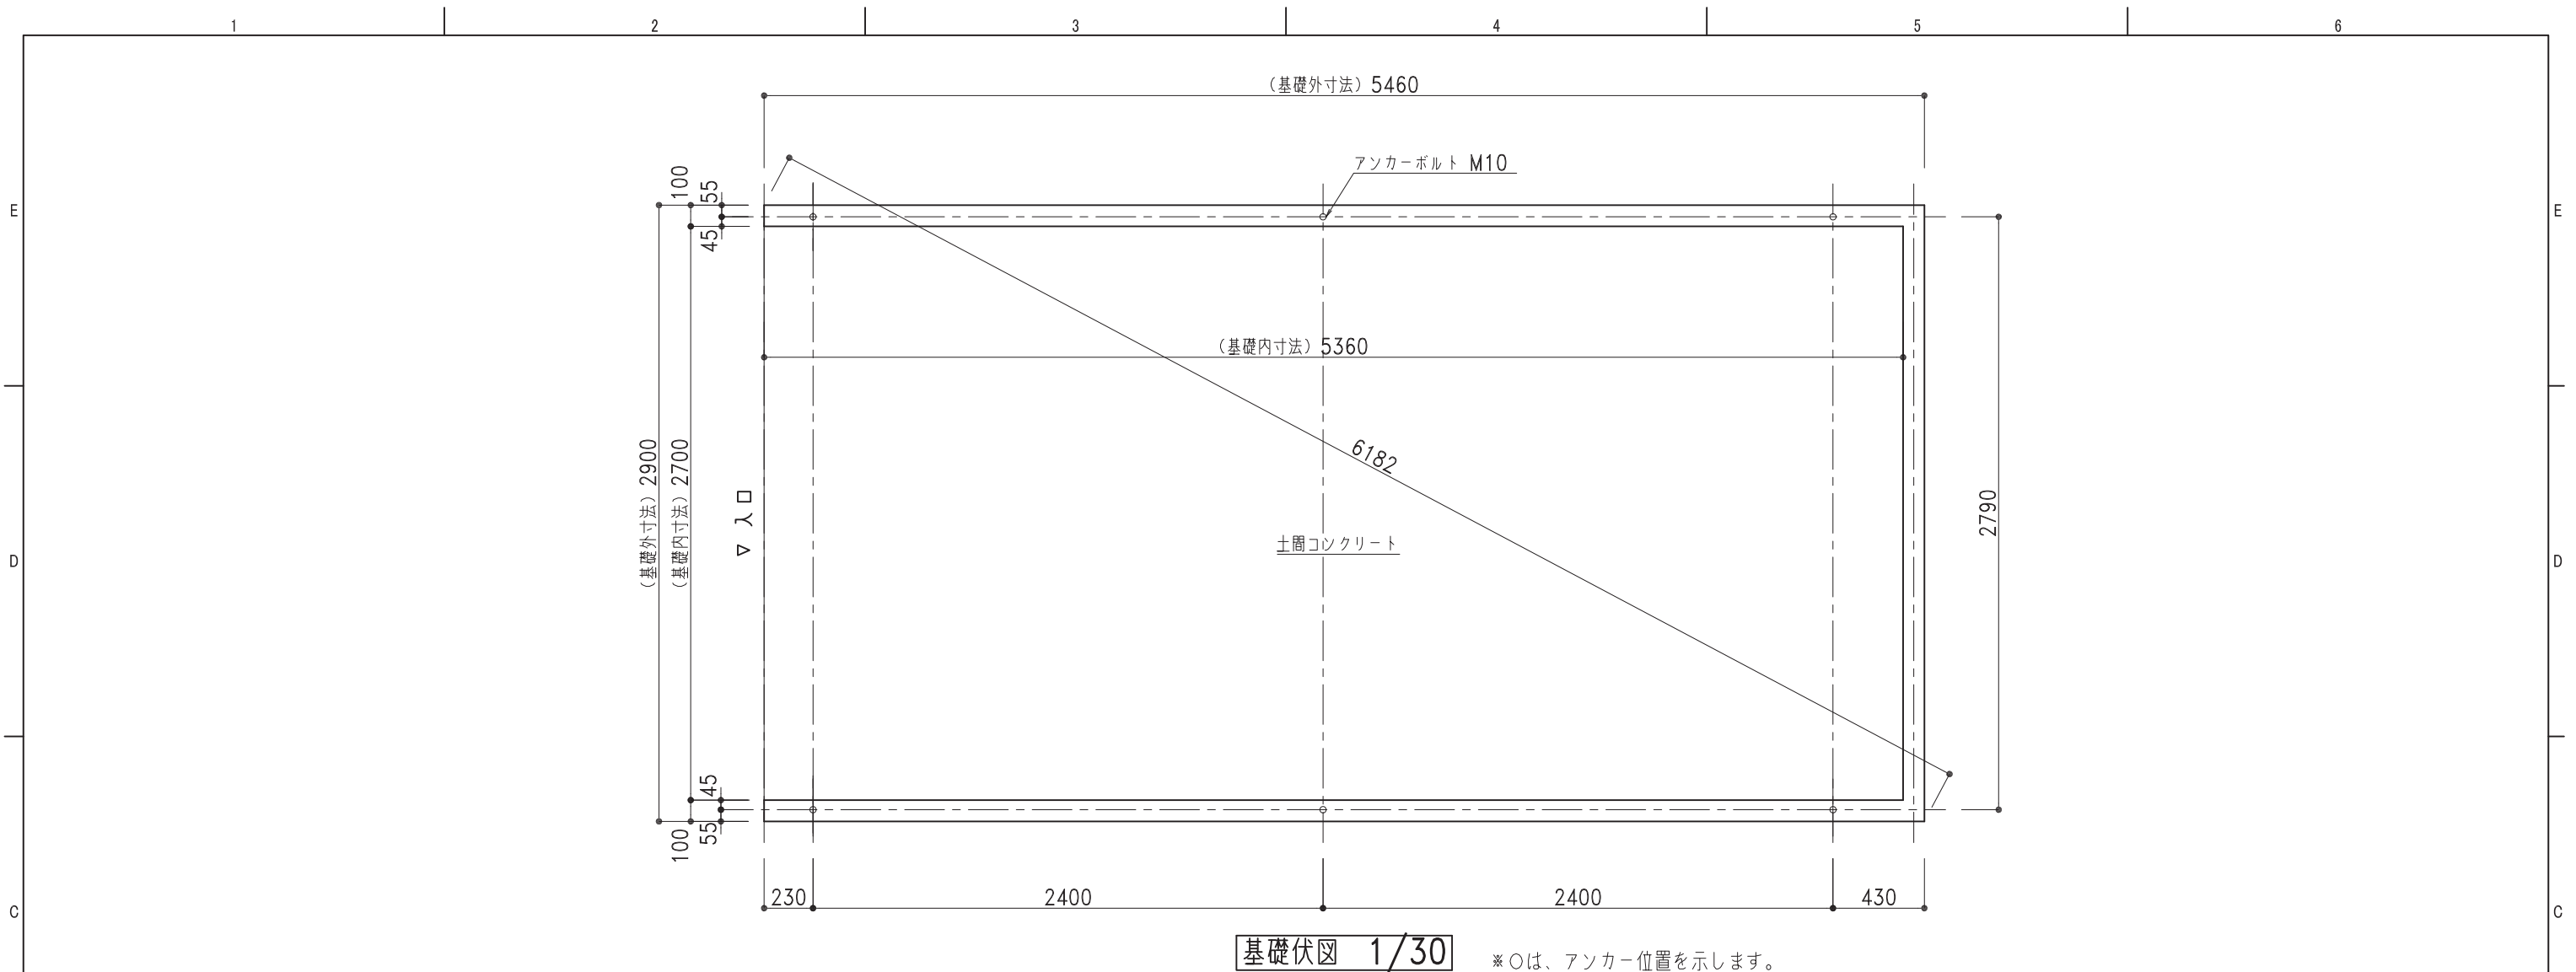

基礎正面図 1/30

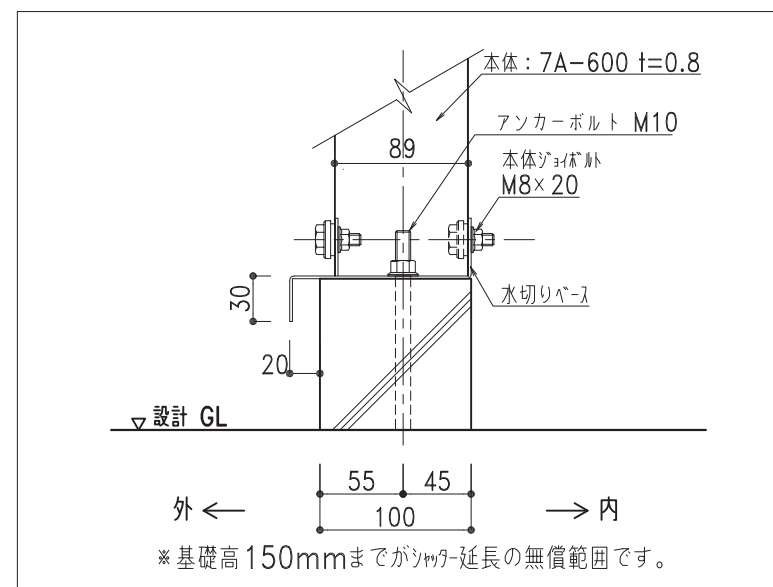

水切りベース納まり図 1/5

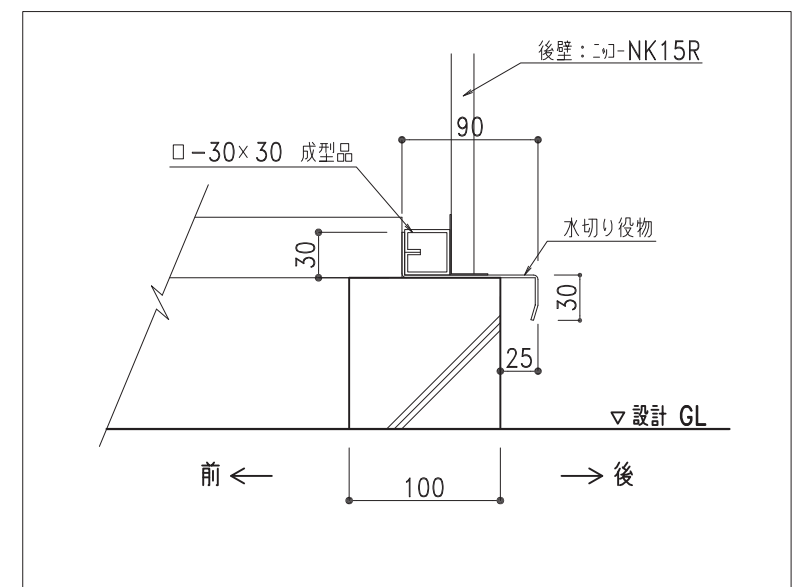

後壁納まり図 1/5