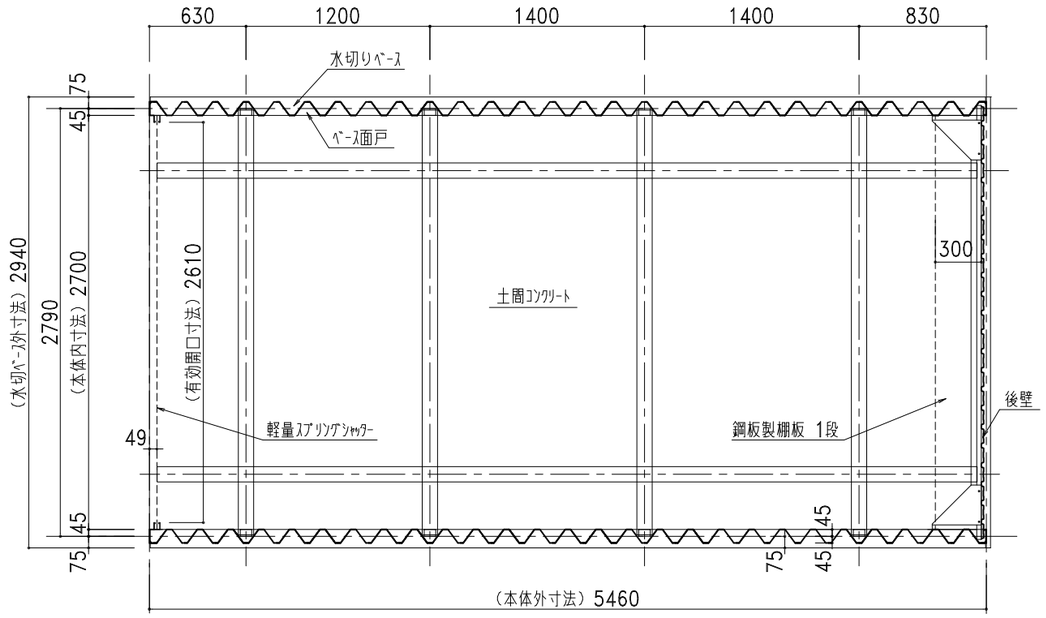

平面図

部 材 表		カスケードガレージ NSG−2200（布基礎土間ｺﾝｸﾘｰﾄ仕様）	
屋根・側面壁	7A−600	2%Mg−55%Al−Zn合金めっき両面ｶﾗｰ鋼板 t=0.8	
後壁	NK15R	2%Mg−55%Al−Zn合金めっき両面ｶﾗｰ鋼板 t=0.8	
	下地	2%Mg−55%Al−Zn合金めっき両面ｶﾗｰ鋼板 t=0.8 ロ−30×30 成型品	
ｼｬｯﾀｰ		亜鉛めっき片面ｶﾗｰ鋼板 t=0.4	
鋼板製棚板 各棟1枚		2%Mg−55%Al−Zn合金めっき両面ｶﾗｰ鋼板 t=0.8 成型品	
ベース面戸		ｶﾞﾙﾊﾞﾘｳﾑ鋼板 t=0.27	
化粧枠		2%Mg−55%Al−Zn合金めっき両面ｶﾗｰ鋼板 t=0.8（補強ﾘｱ付）	
カスケード化粧R		2%Mg−55%Al−Zn合金めっき両面ｶﾗｰ鋼板 t=0.8（補強ﾘｱ付）	
前パネル		2%Mg−55%Al−Zn合金めっき両面ｶﾗｰ鋼板 t=0.8（補強ﾘｱ付）	
ｼｬｯﾀｰ化粧窓		PC樹脂製	
換気孔		開閉式AES樹脂製換気孔 318×110	
水切りベース		ｶﾞﾙﾊﾞﾘｳﾑ鋼板	
L字カバー		PE樹脂製	標準樹脂材（ｾｰﾌﾃｨﾌﾟﾗﾝ）
ボルトキャップ		PE樹脂製	
棚カバー		PE樹脂製	
化粧枠ジョイントカバー		AES樹脂製	

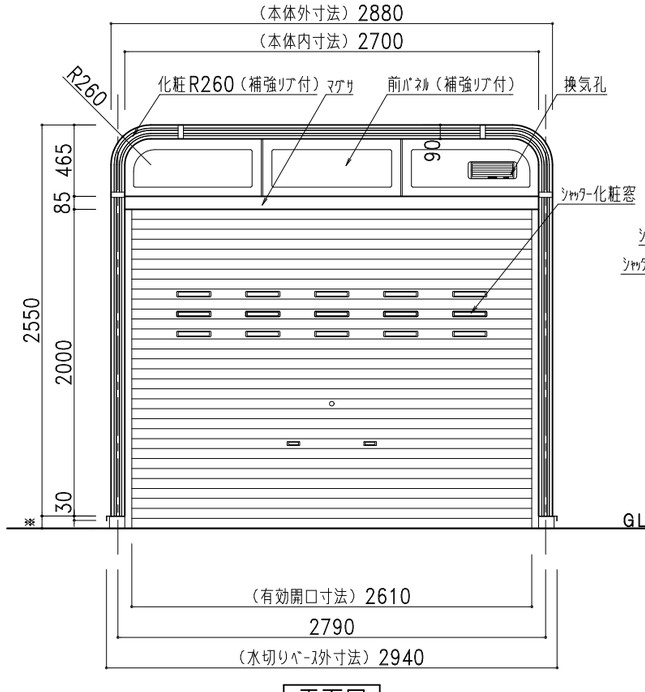

正面図

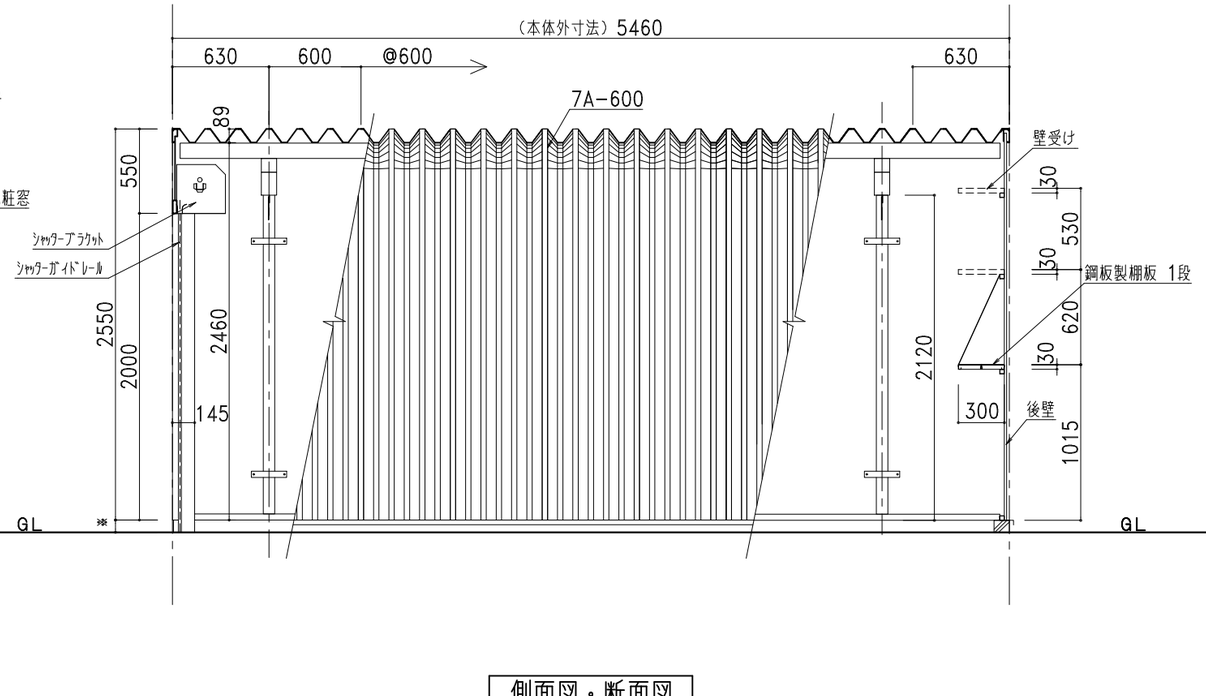

側面図・断面図

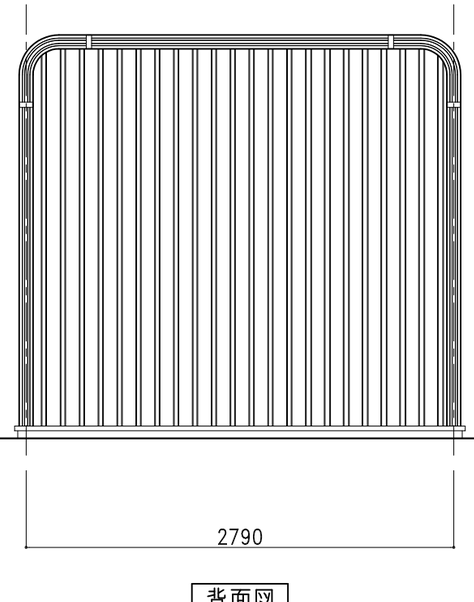

背面図

株式会社ホクエイ カスケード部

● カスケードガレージ ● 太陽光発電システム架台

記号	年 月 日	変 更 概 要	御承認	ﾁｪｯｸ	担 当	御受領
A						
B						
C						
D						
E						

承認	チェック	工事名称	設 計
担当	製図		殿
縮尺 1/40	作製年月日 2024.01.10	図面名称 NSG−2200（布基礎土間ｺﾝｸﾘｰﾄ仕様）	施 工 殿
			図面番号 NSG22std09SL