



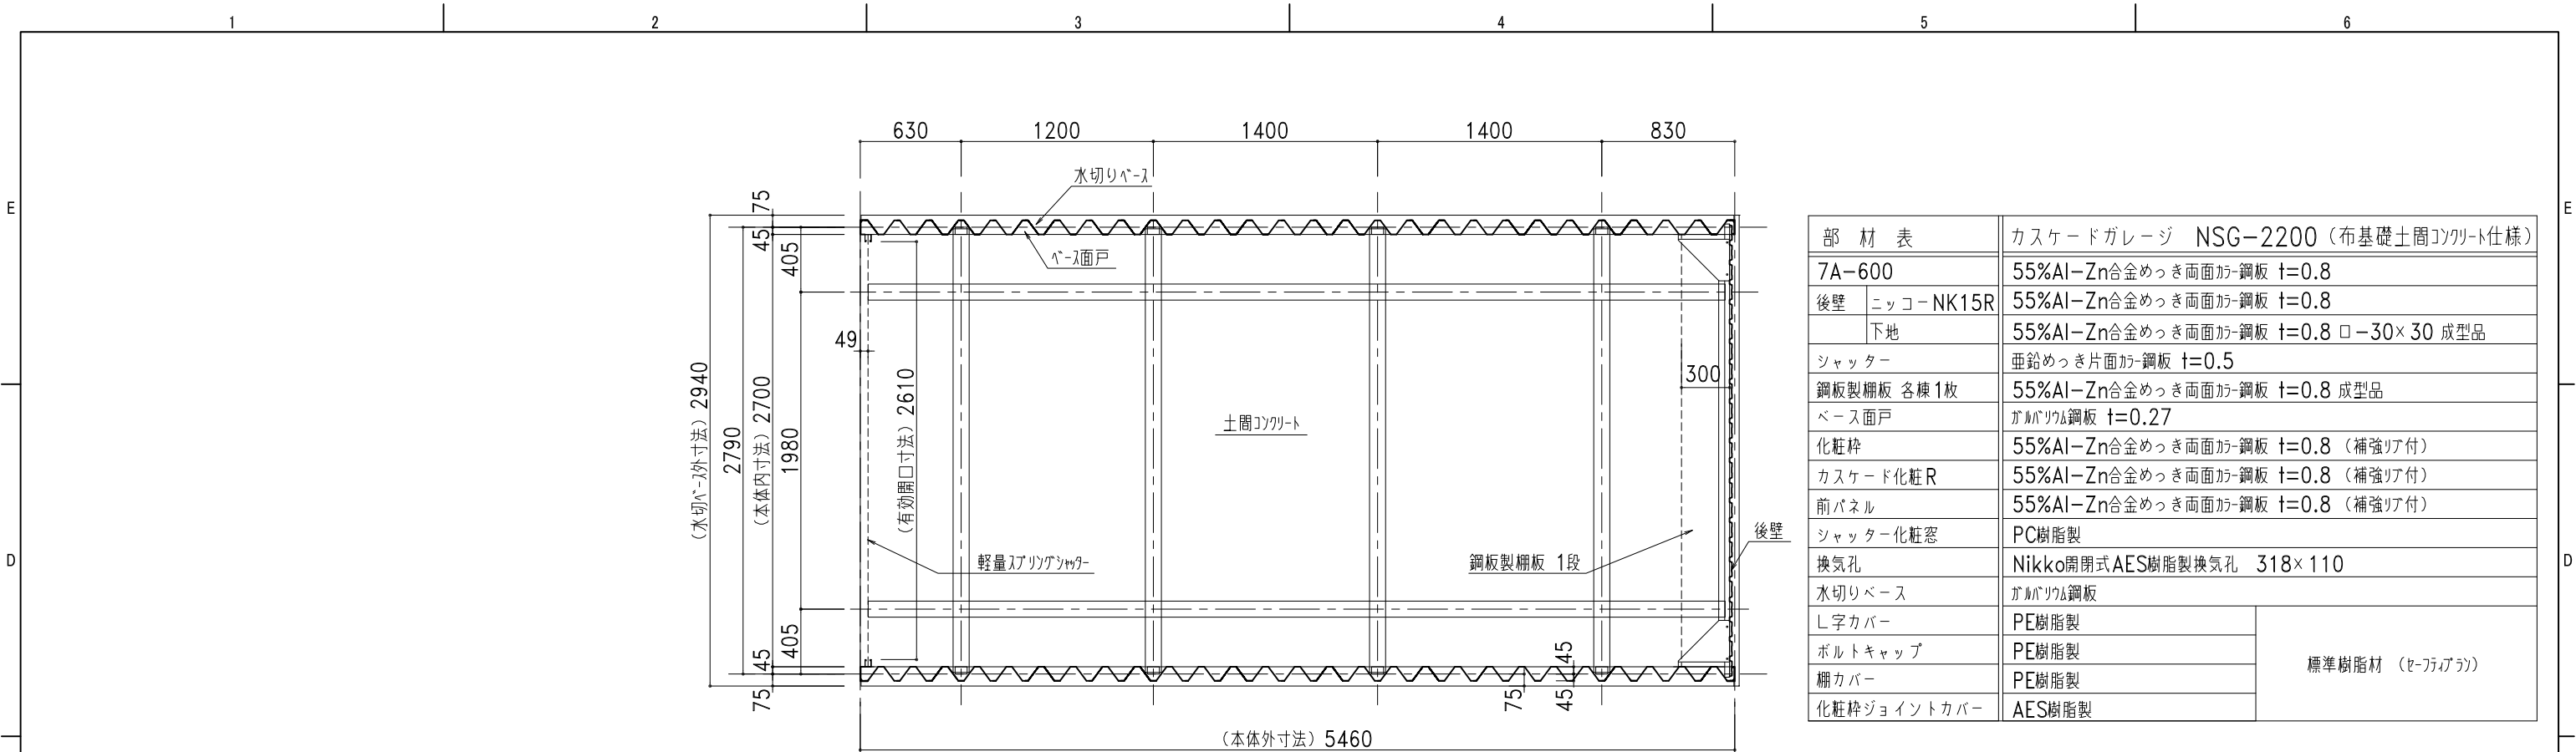

平面図

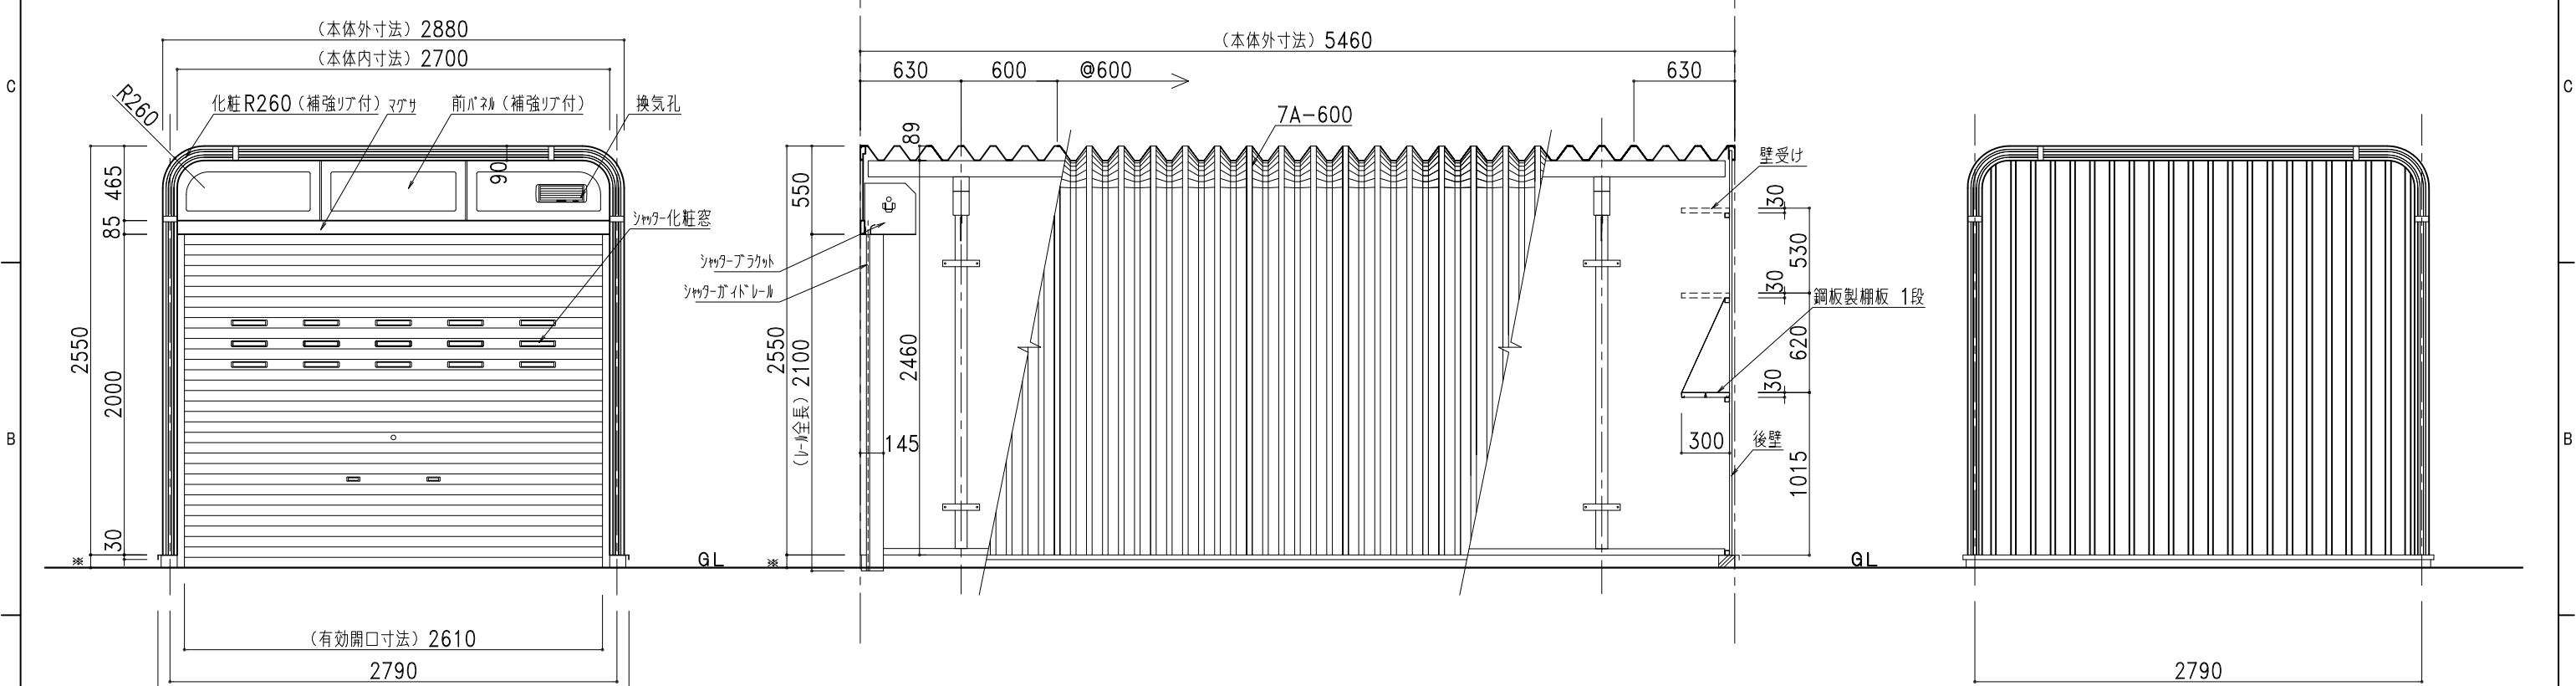

正面図

側面図・断面図

背面図

部 材 表		カスケードガレージ NSG-2200 (布基礎土間コンクリート仕様)
7A-600		55%Al-Zn合金めっき両面付-鋼板 t=0.8
後壁	ニッコー-NK15R	55%Al-Zn合金めっき両面付-鋼板 t=0.8
	下地	55%Al-Zn合金めっき両面付-鋼板 t=0.8 □-30×30 成型品
シャッター		亜鉛めっき片面付-鋼板 t=0.5
鋼板製棚板 各棟1枚		55%Al-Zn合金めっき両面付-鋼板 t=0.8 成型品
ベース面戸		ガルバリウム鋼板 t=0.27
化粧枠		55%Al-Zn合金めっき両面付-鋼板 t=0.8 (補強リ付)
カスケード化粧R		55%Al-Zn合金めっき両面付-鋼板 t=0.8 (補強リ付)
前パネル		55%Al-Zn合金めっき両面付-鋼板 t=0.8 (補強リ付)
シャッター化粧窓		PC樹脂製
換気孔		Nikko開閉式AES樹脂製換気孔 318×110
水切りベース		ガルバリウム鋼板
L字カバー		PE樹脂製
ボルトキャップ		PE樹脂製
棚カバー		PE樹脂製
化粧枠ジョイントカバー		AES樹脂製
		標準樹脂材 (セ-フアイ-ア-)