


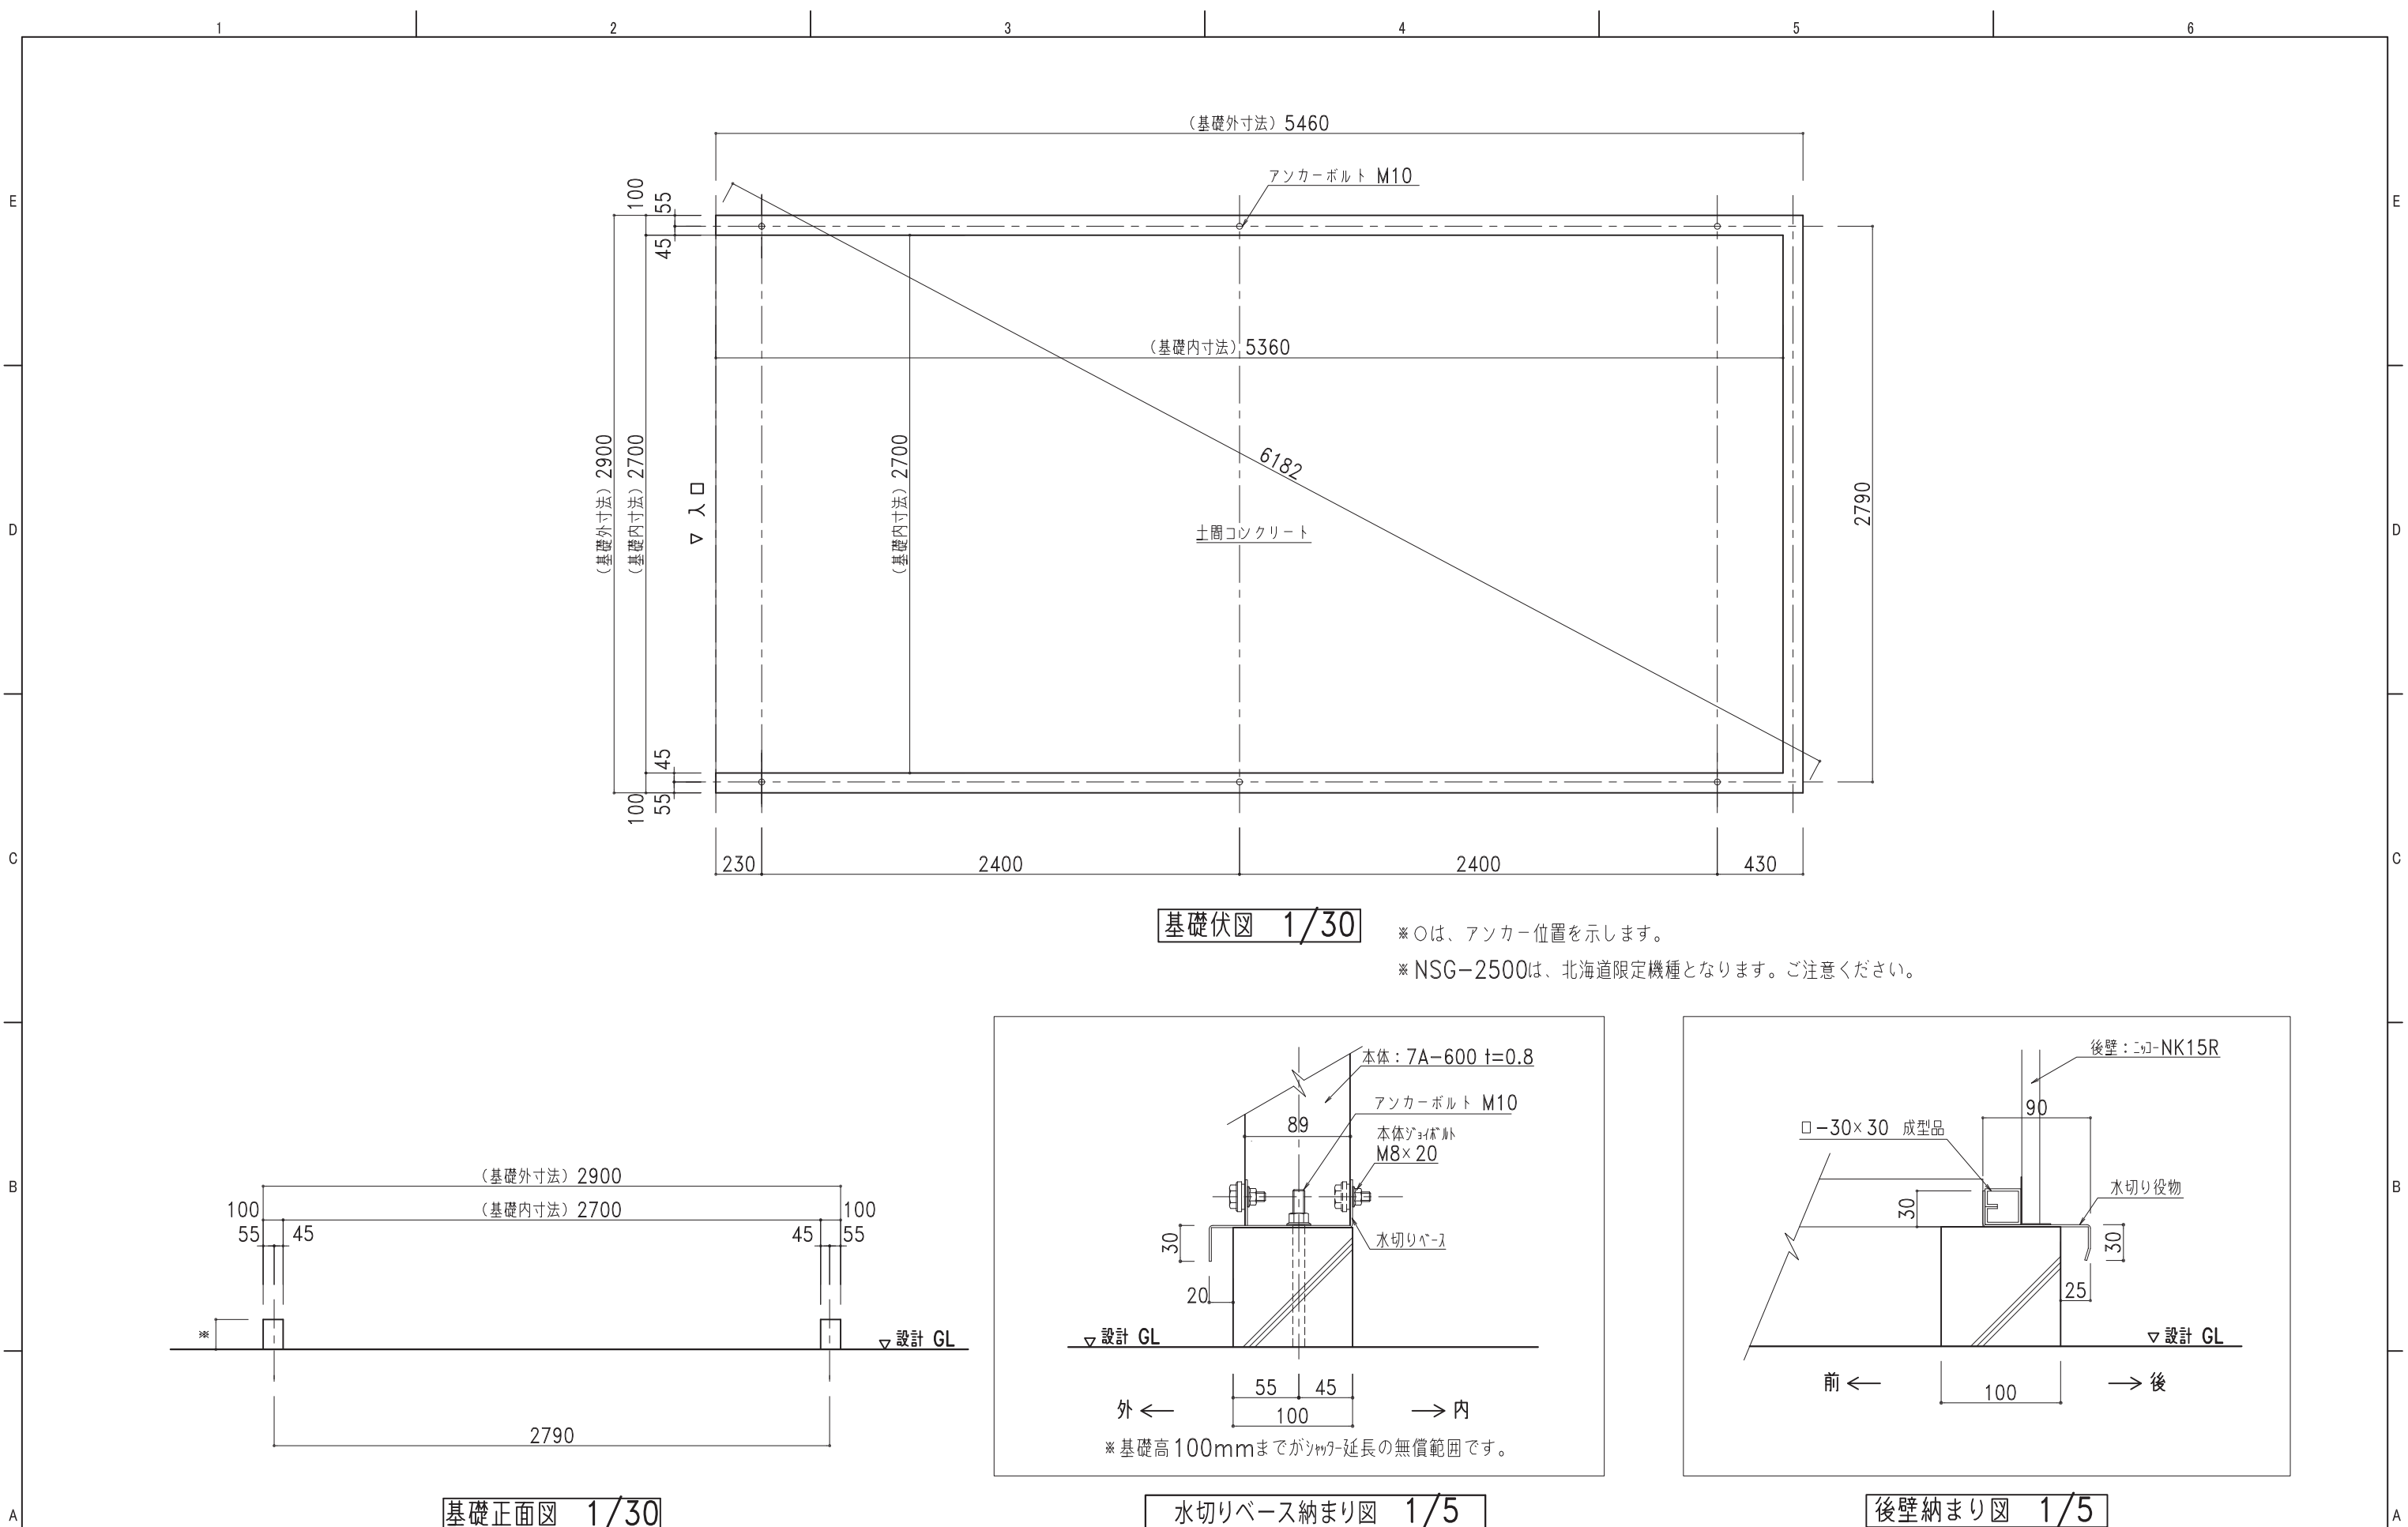

基礎伏図 1/30

※○は、アンカー位置を示します。
※NSG-2500は、北海道限定機種となります。ご注意ください。

基礎正面図 1/30

水切りベース納まり図 1/5

後壁納まり図 1/5