


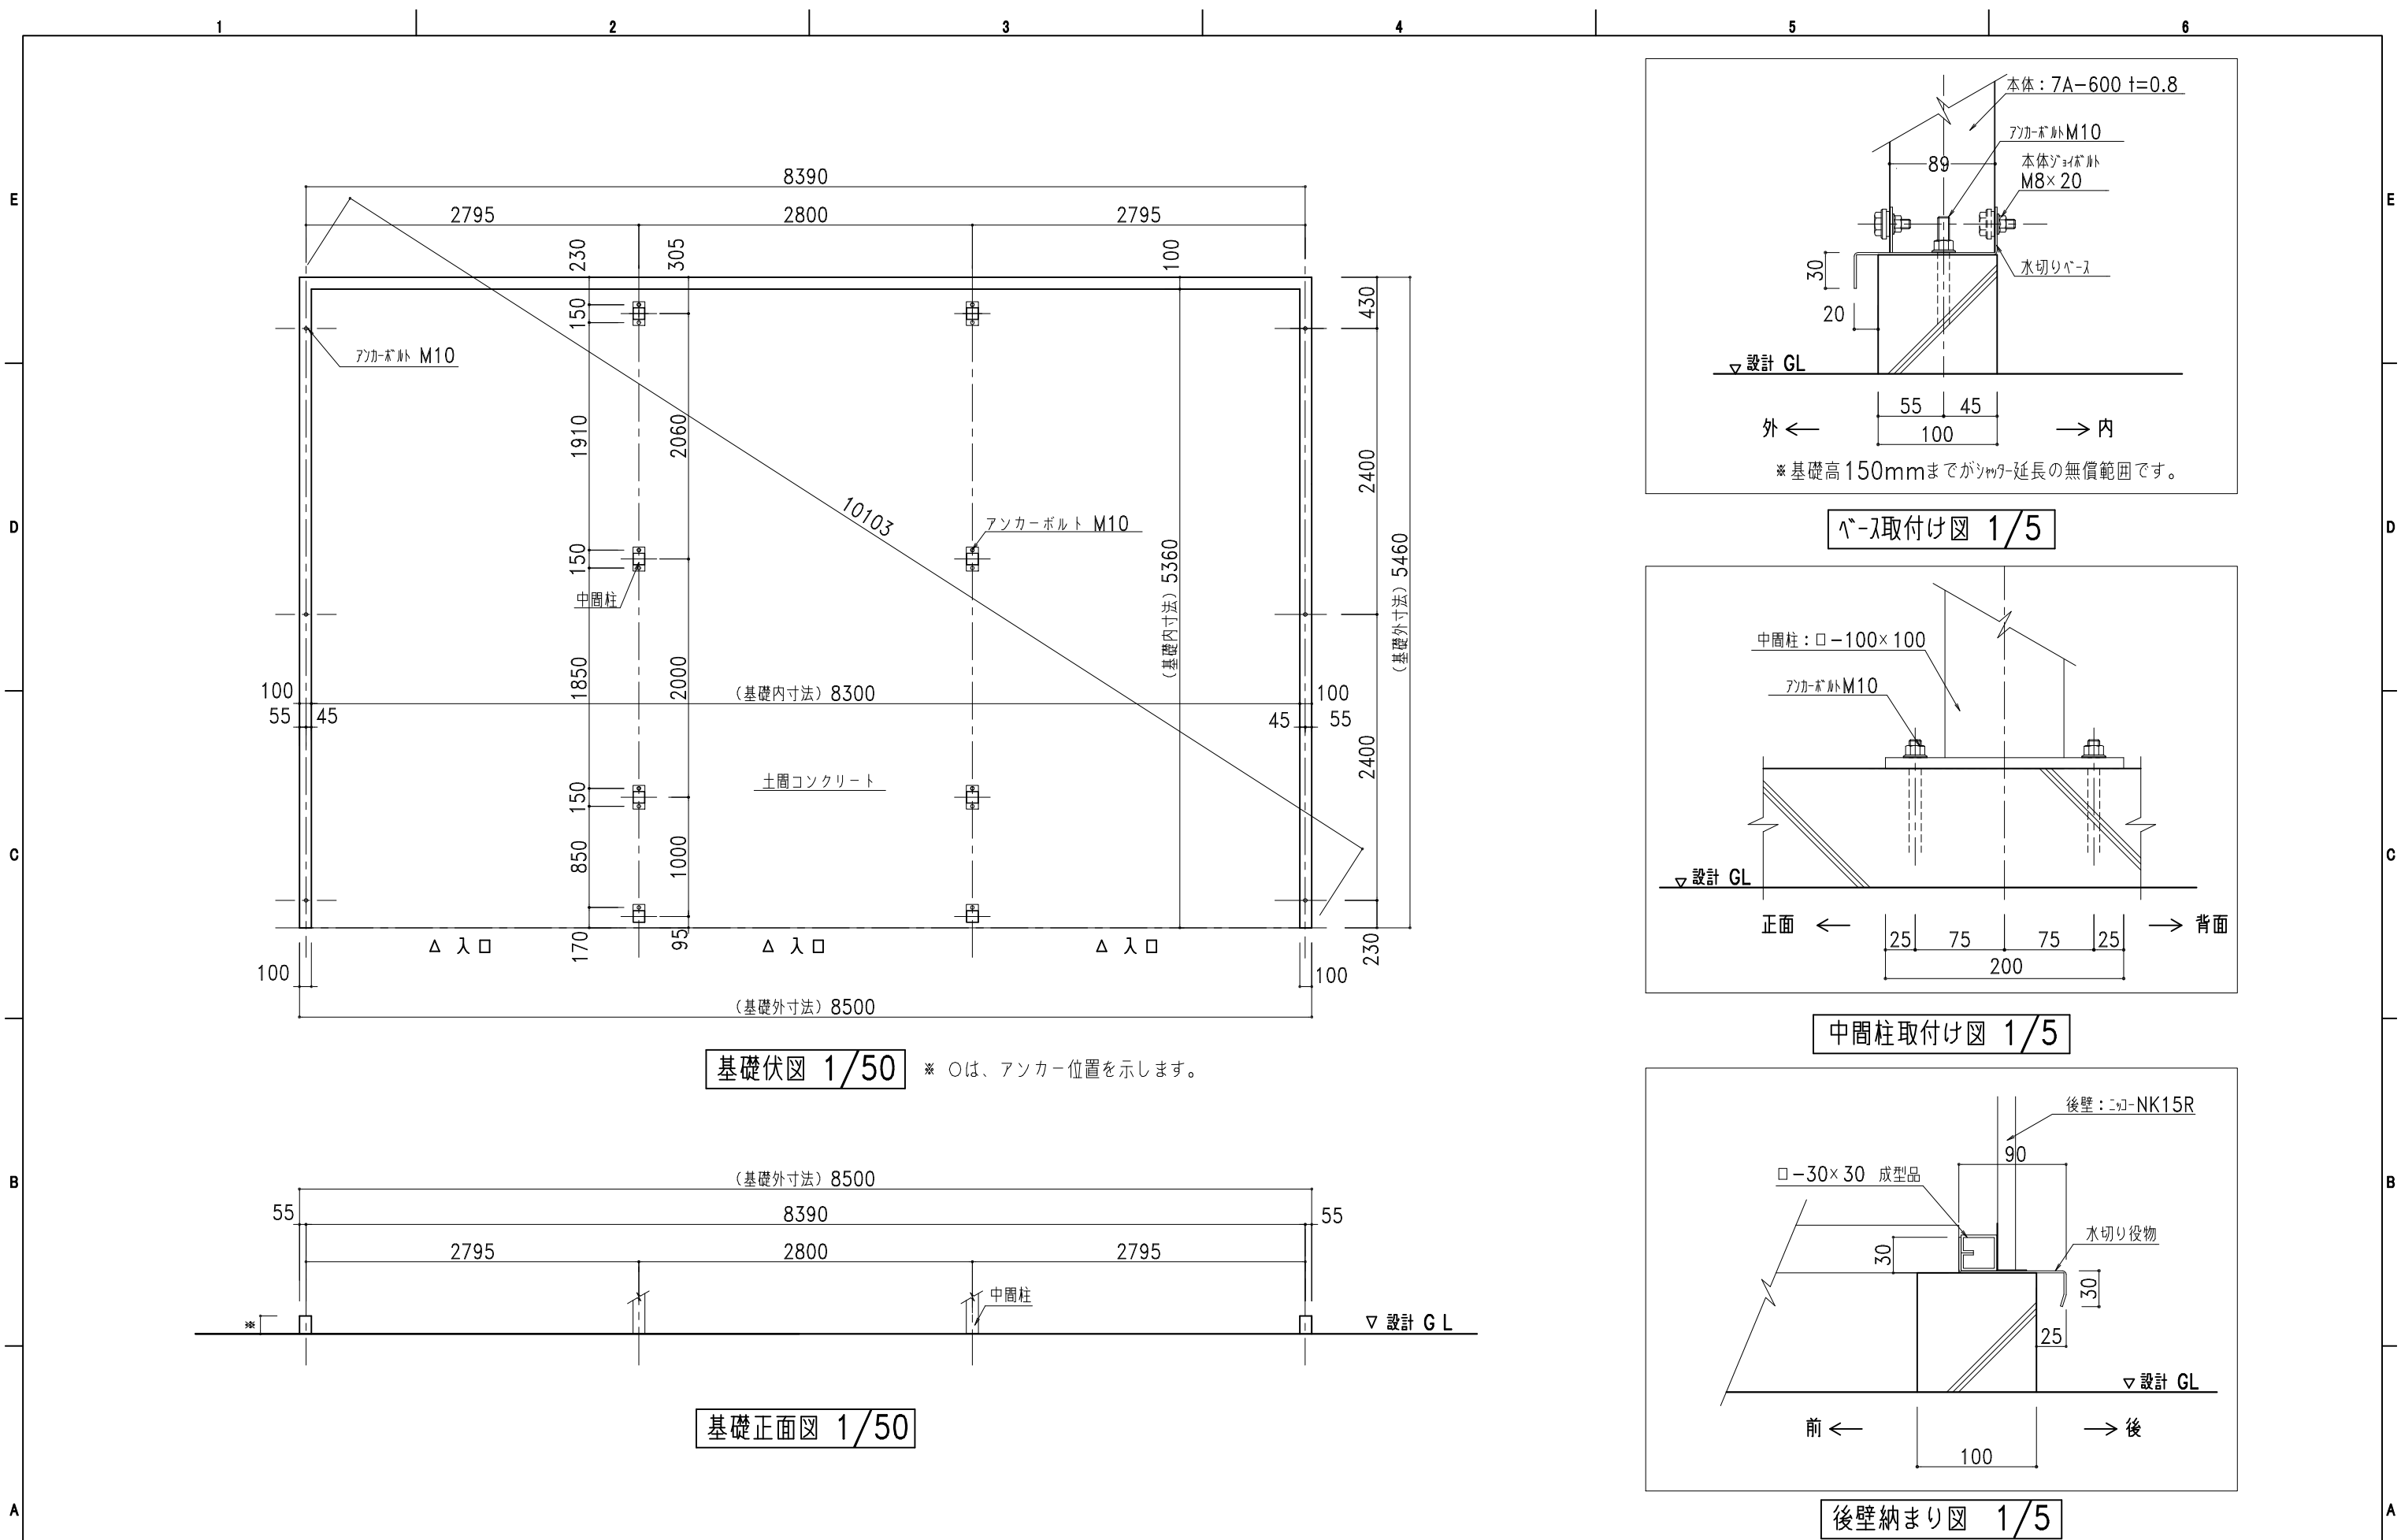

株式会社 日江金属 〒067-0051 TEL(011)382-7711 江別市工業町3-5 FAX(011)382-7722 ●カスケードガレージ ●エクステリア工事 ●金属工事 ●屋根壁板金工事 ●太陽光発電システム架台	記号	年 月 日	変 更 概 要	御承認	チェック	担当	御受領	承認	チェック	工事名称	設 計
	A										殿
	B										
	C										殿
	D										
	E										
	縮尺	1/50,1/5	作製年月日	2022.04.01	NSG3-2000 布基礎土間コンクリート図		図面番号 NSG3-20std09KL				