


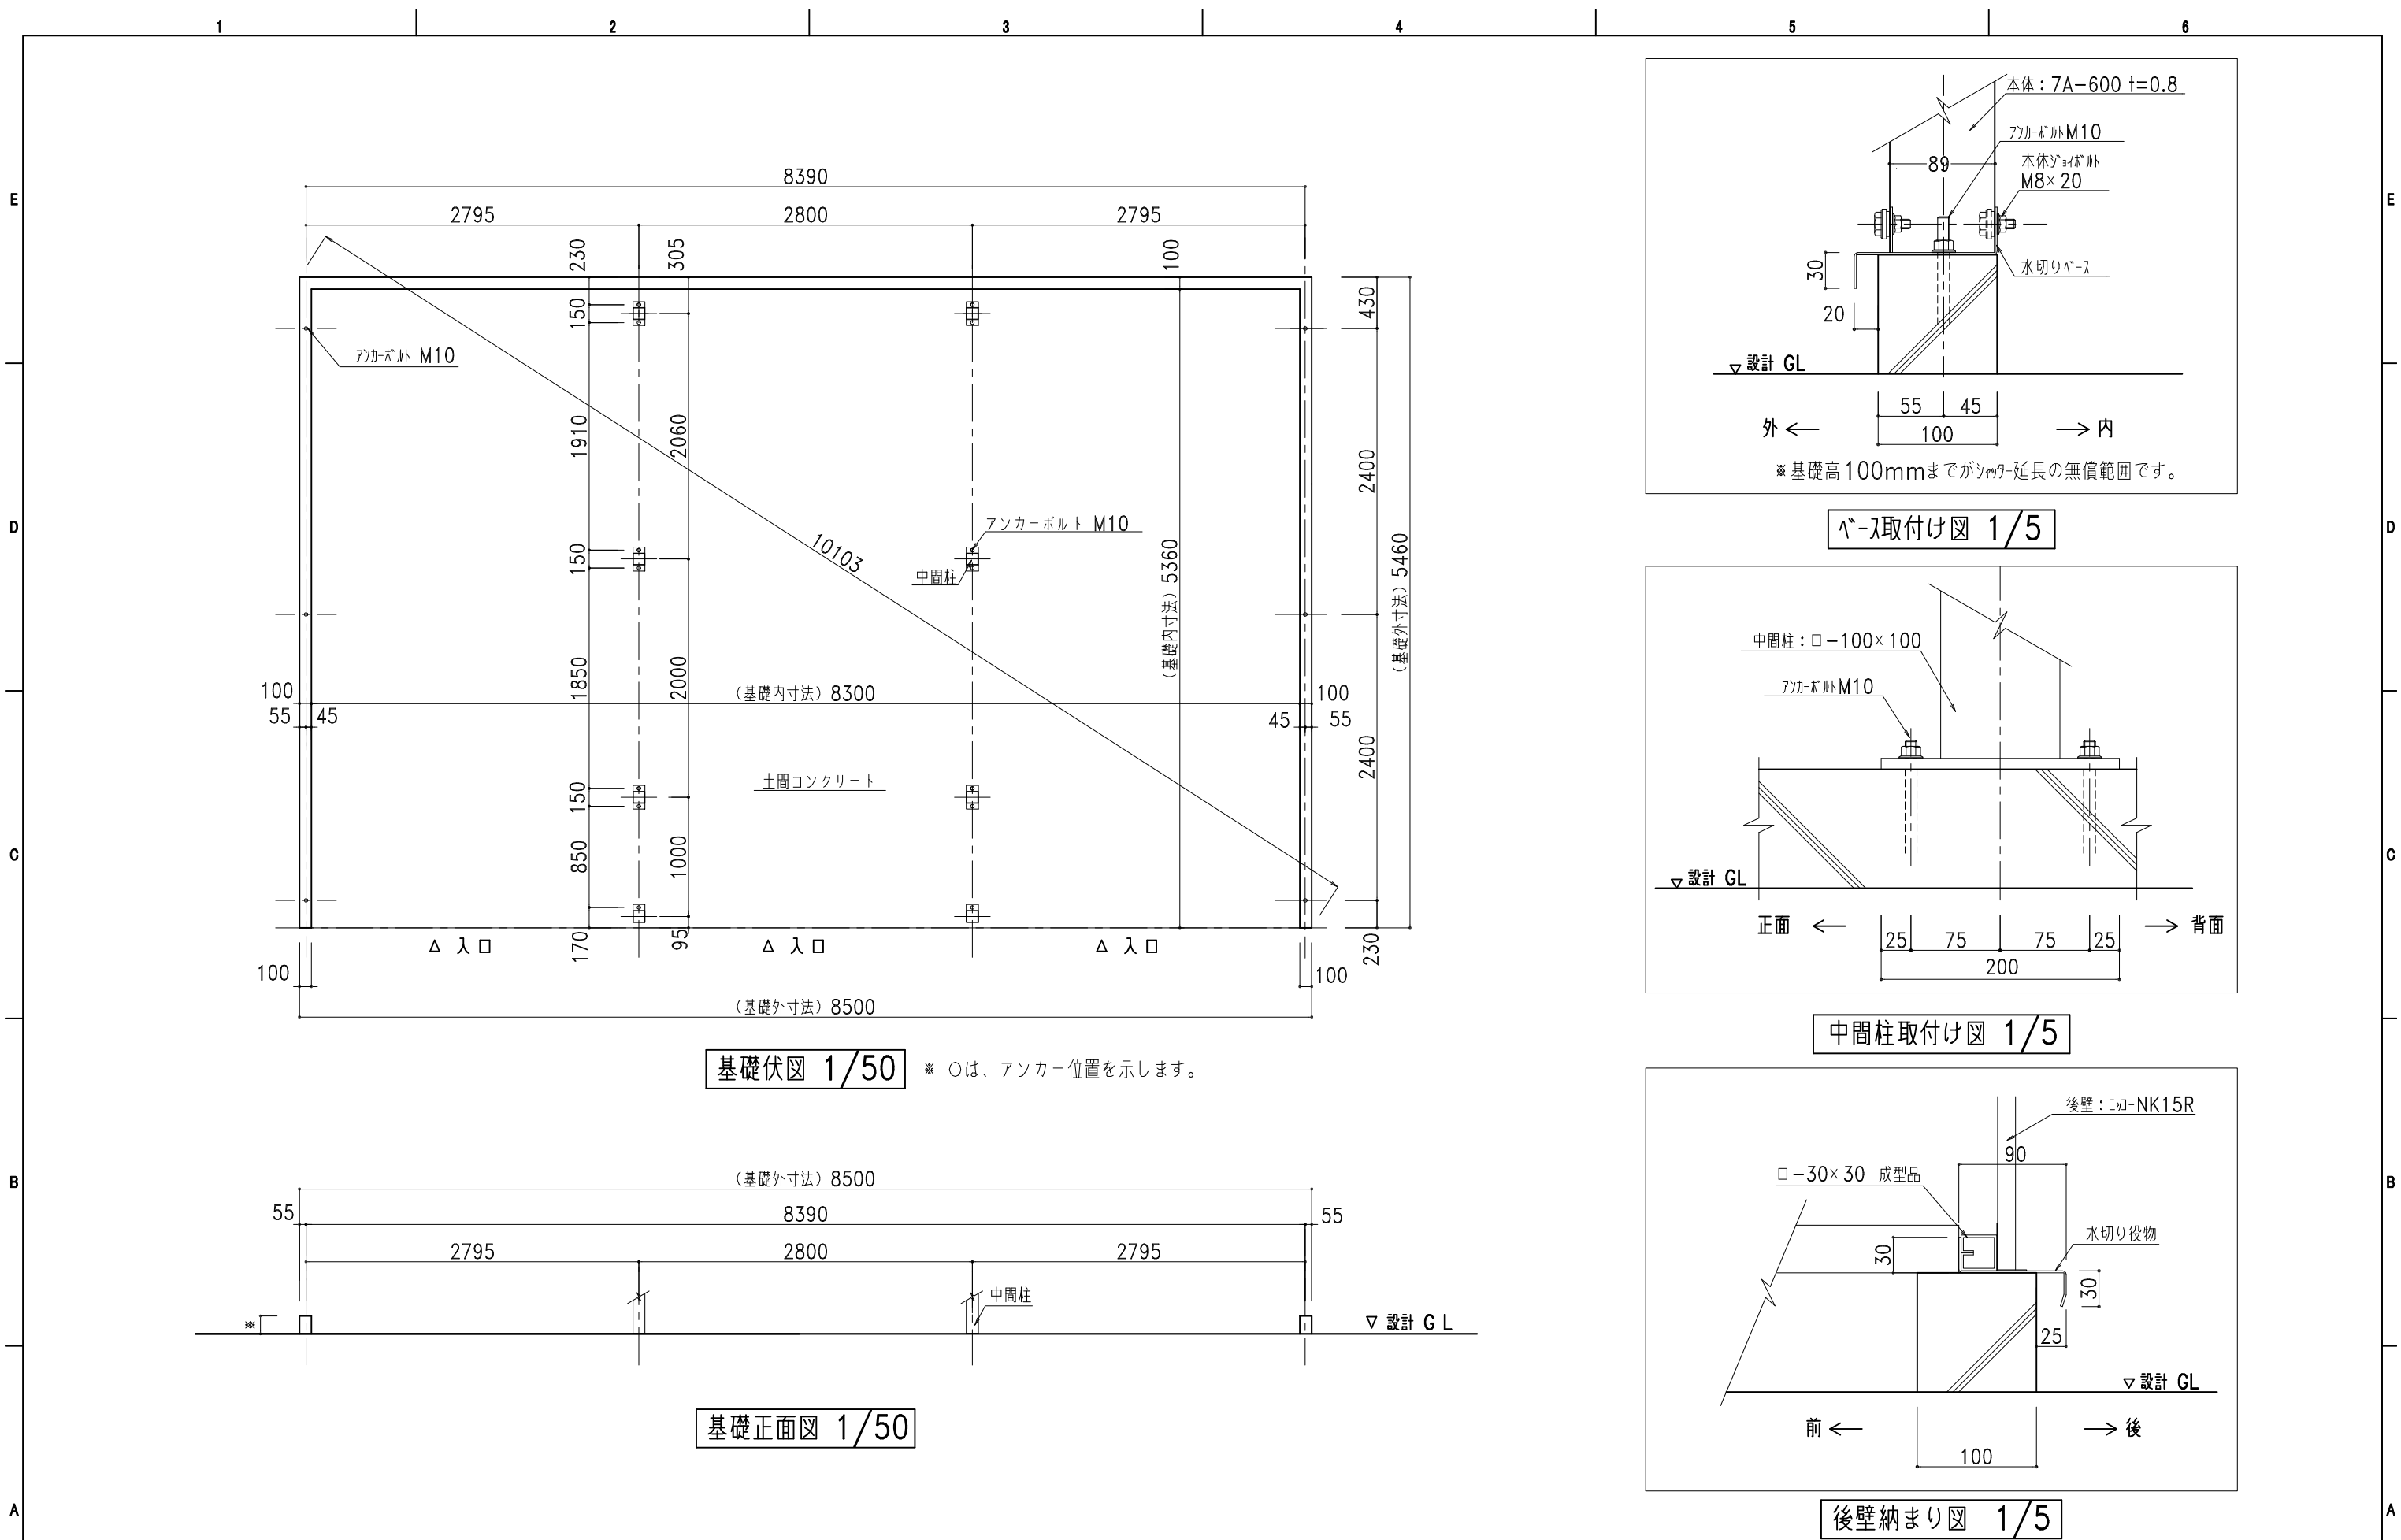

基礎伏図 1/50 ※ ○は、アンカー位置を示します。

ベース取付け図 1/5

中間柱取付け図 1/5

後壁納まり図 1/5

 株式会社 日江金属 ● カスケードガレージ ● 屋根壁板金工事 ● エクステリア工事 ● 太陽光発電システム架台 ● 金属工事	〒067-0051 TEL(011)382-7711 江別市工業町3-5 FAX(011)382-7722		記号	年 月 日	変 更 概 要	御承認	チェック	担当	御受領	承認	チェック	工事名称	設計
			A										設 計
			B										施 工
			C										殿
			D										
		E								縮尺	作製年月日	図面名称	図面番号
										1/50,1/5	2022.04.01	NSG3-2500 布基礎土間コンクリート図	NSG3-25std09KL