


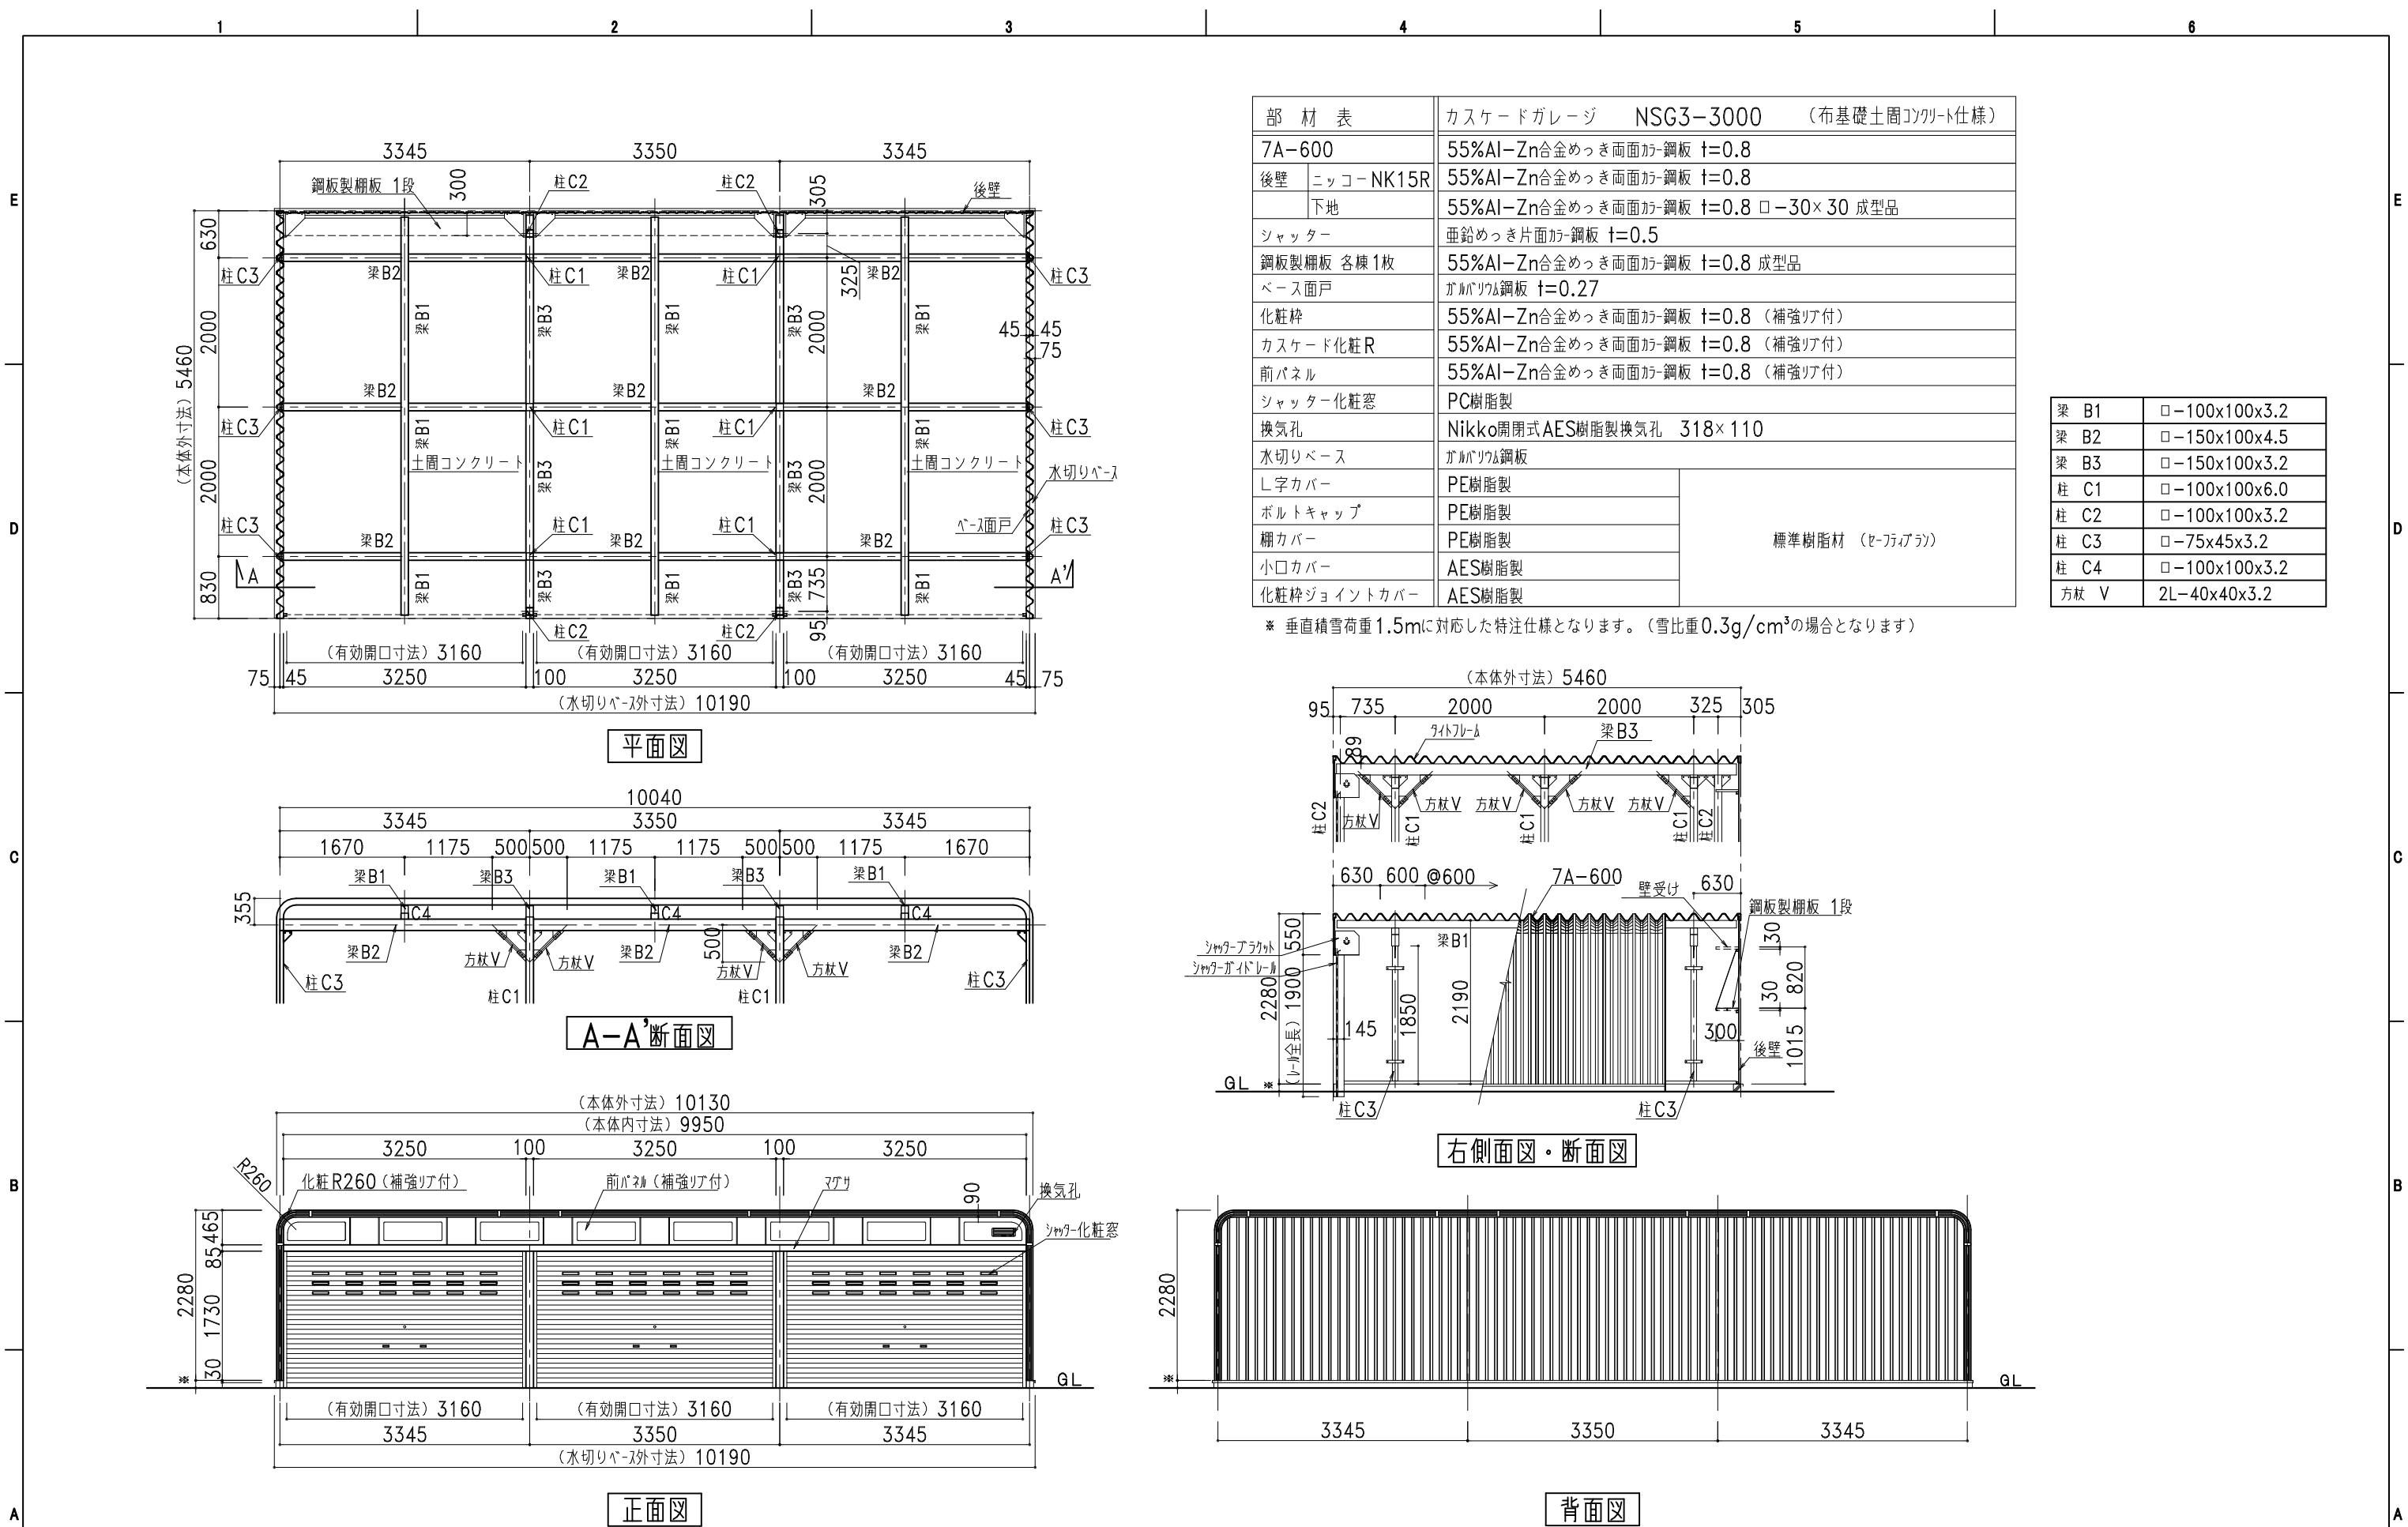

部 材 表		カスケードガレージ NSG3-3000 (布基礎土間コンクリート仕様)
7A-600		55%Al-Zn合金めっき両面加工鋼板 t=0.8
後壁	ニッコー-NK15R	55%Al-Zn合金めっき両面加工鋼板 t=0.8
	下地	55%Al-Zn合金めっき両面加工鋼板 t=0.8 □-30×30 成型品
シャッター		垂鉛めっき片面加工鋼板 t=0.5
鋼板製柵板 各棟1枚		55%Al-Zn合金めっき両面加工鋼板 t=0.8 成型品
ベース面戸		ガルバリウム鋼板 t=0.27
化粧枠		55%Al-Zn合金めっき両面加工鋼板 t=0.8 (補強リア付)
カスケード化粧R		55%Al-Zn合金めっき両面加工鋼板 t=0.8 (補強リア付)
前パネル		55%Al-Zn合金めっき両面加工鋼板 t=0.8 (補強リア付)
シャッター化粧窓		PC樹脂製
換気孔		Nikko開閉式AES樹脂製換気孔 318×110
水切りベース		ガルバリウム鋼板
L字カバー		PE樹脂製
ボルトキャップ		PE樹脂製
柵カバー		PE樹脂製
小口カバー		AES樹脂製
化粧枠ジョイントカバー		AES樹脂製

※ 垂直積雪荷重1.5mに対応した特注仕様となります。(雪比重0.3g/cm³の場合となります)

梁 B1	□-100x100x3.2
梁 B2	□-150x100x4.5
梁 B3	□-150x100x3.2
柱 C1	□-100x100x6.0
柱 C2	□-100x100x3.2
柱 C3	□-75x45x3.2
柱 C4	□-100x100x3.2
方杖 V	2L-40x40x3.2