


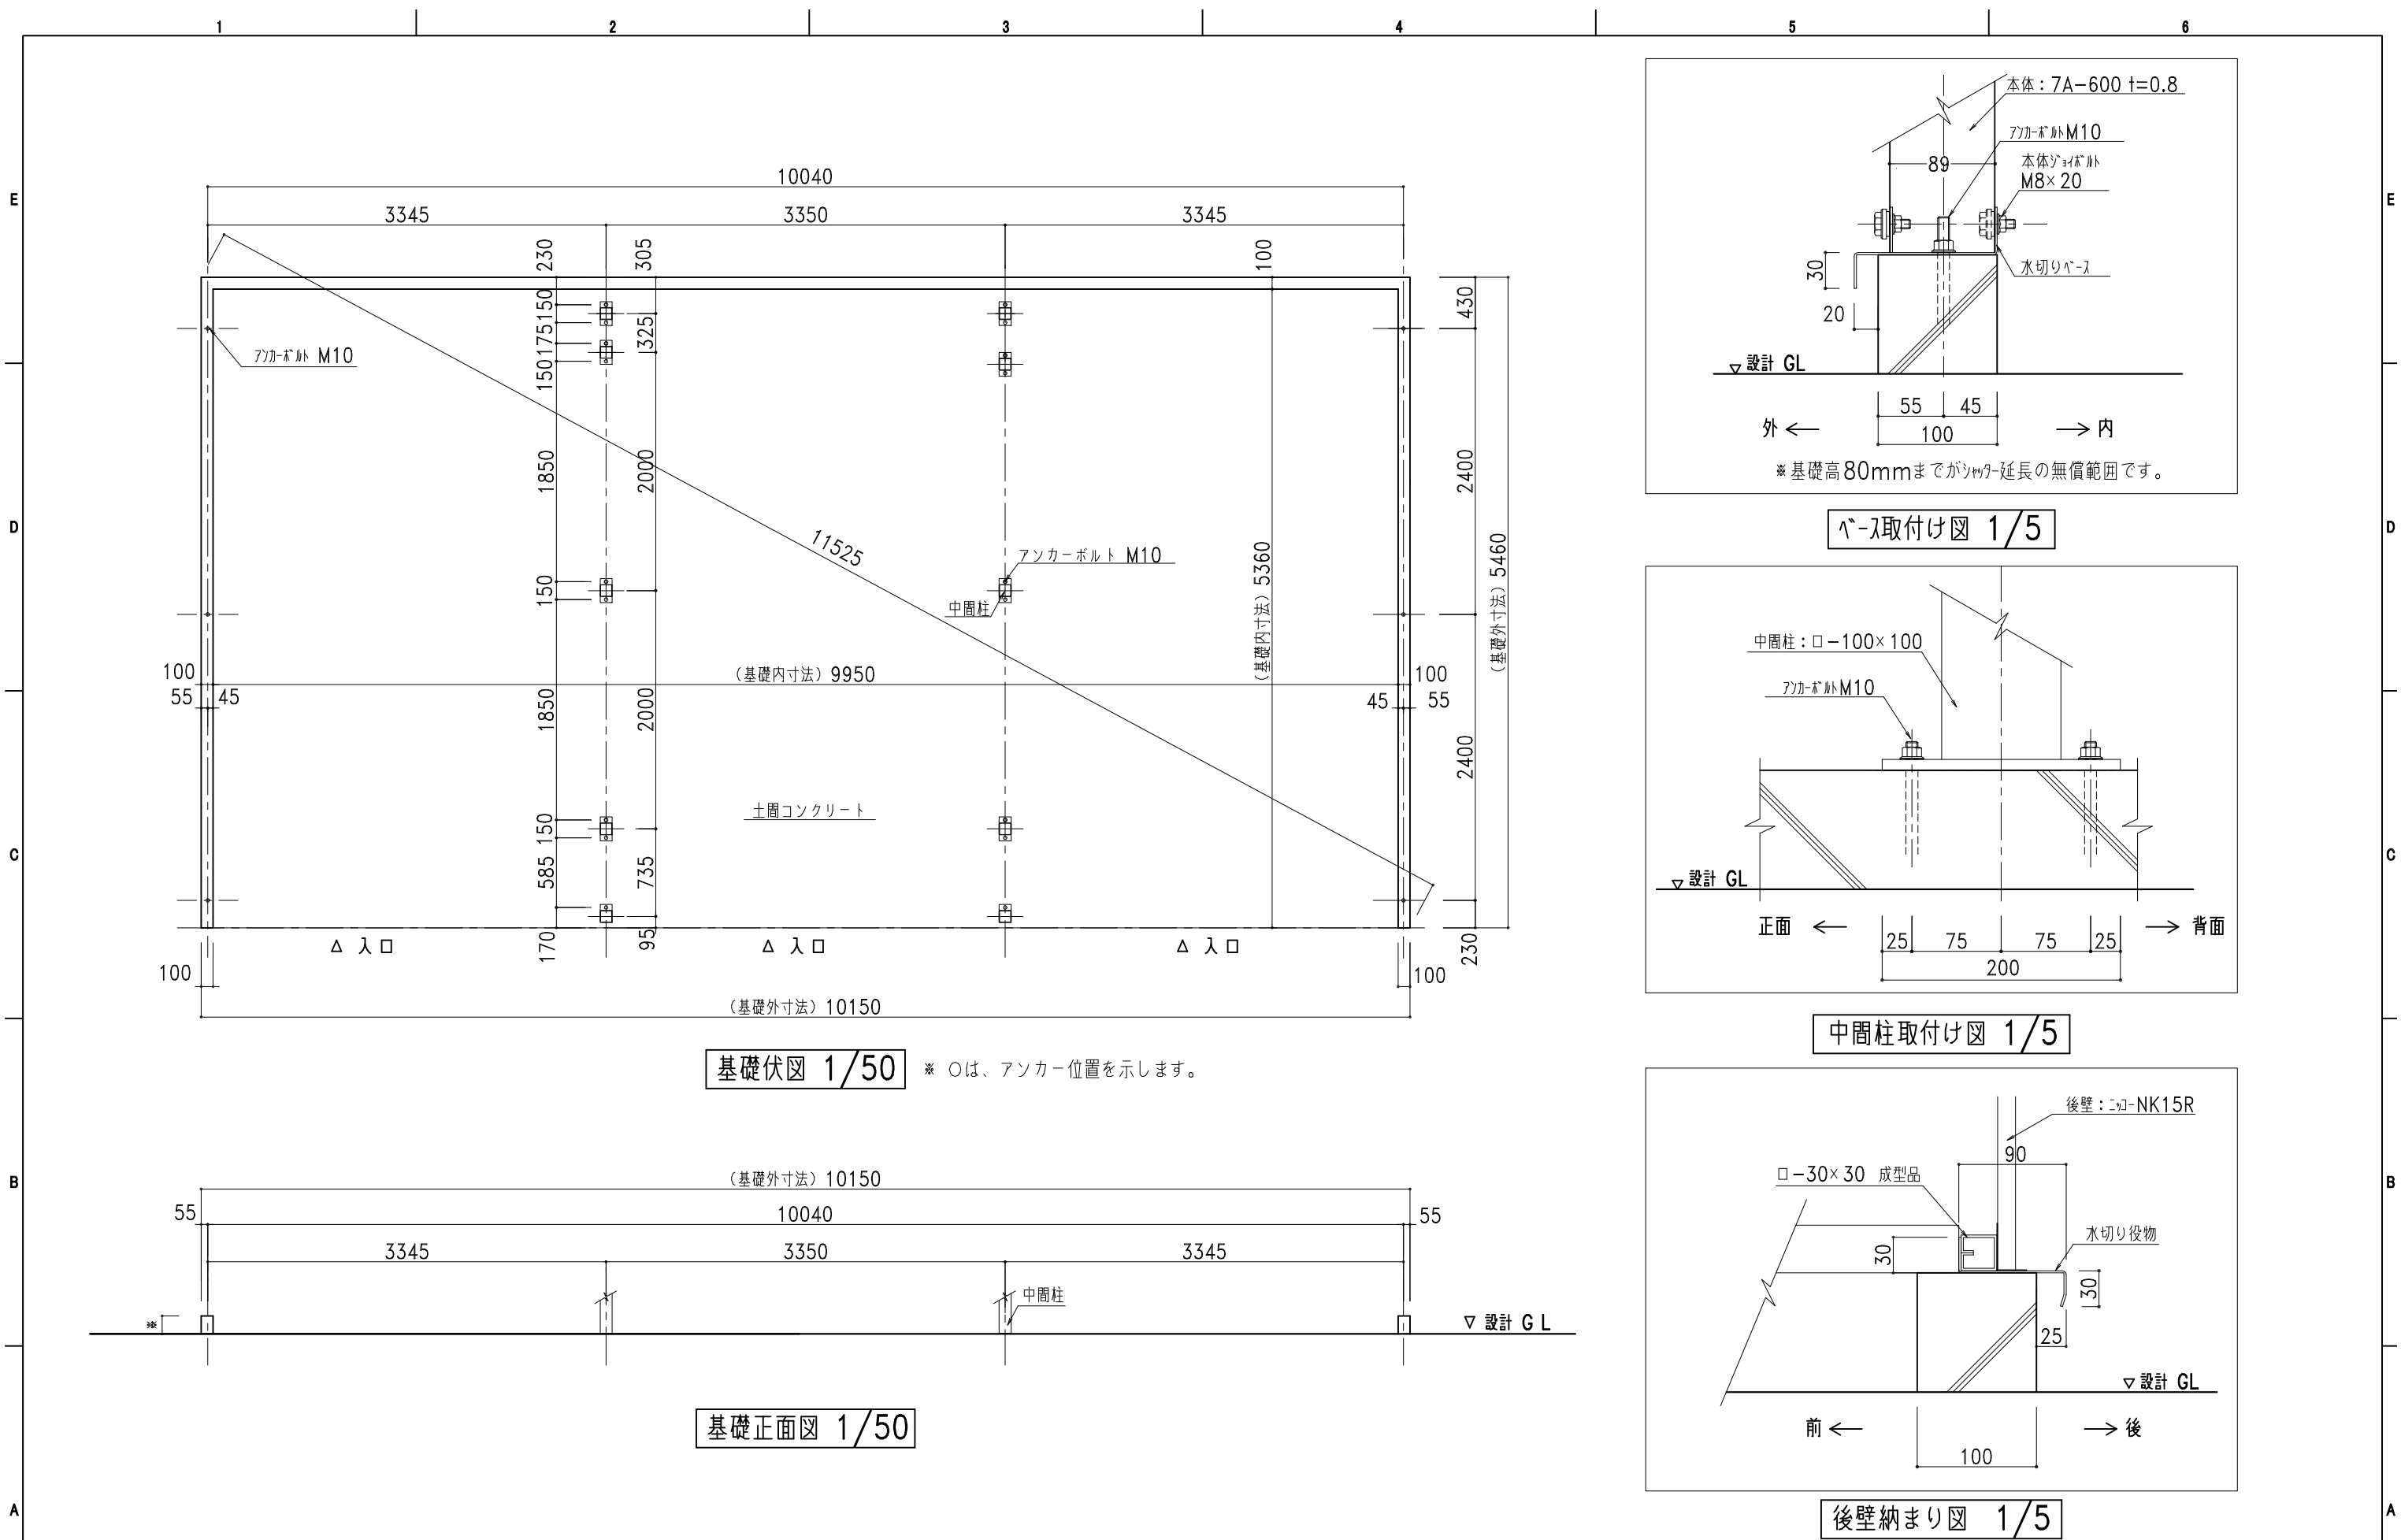

株式会社 日江金属 ●カスケードガレージ ●屋根壁板金工事 ●エクステリア工事 ●太陽光発電システム架台 ●金属工事 〒067-0051 TEL(011)382-7711 江別市工業町3-5 FAX(011)382-7722	記号	年 月 日	変 更 概 要	御承認	チェック	担当	御受領	承認	チェック	工事名称	設計
	A										設 計
	B										施 工
	C										設 計
	D										図面番号
	E							縮尺	作製年月日	NSG3-3200 布基礎土間コンクリート図	NSG3-32std09KL
								1/50,1/5	2022.04.01		