


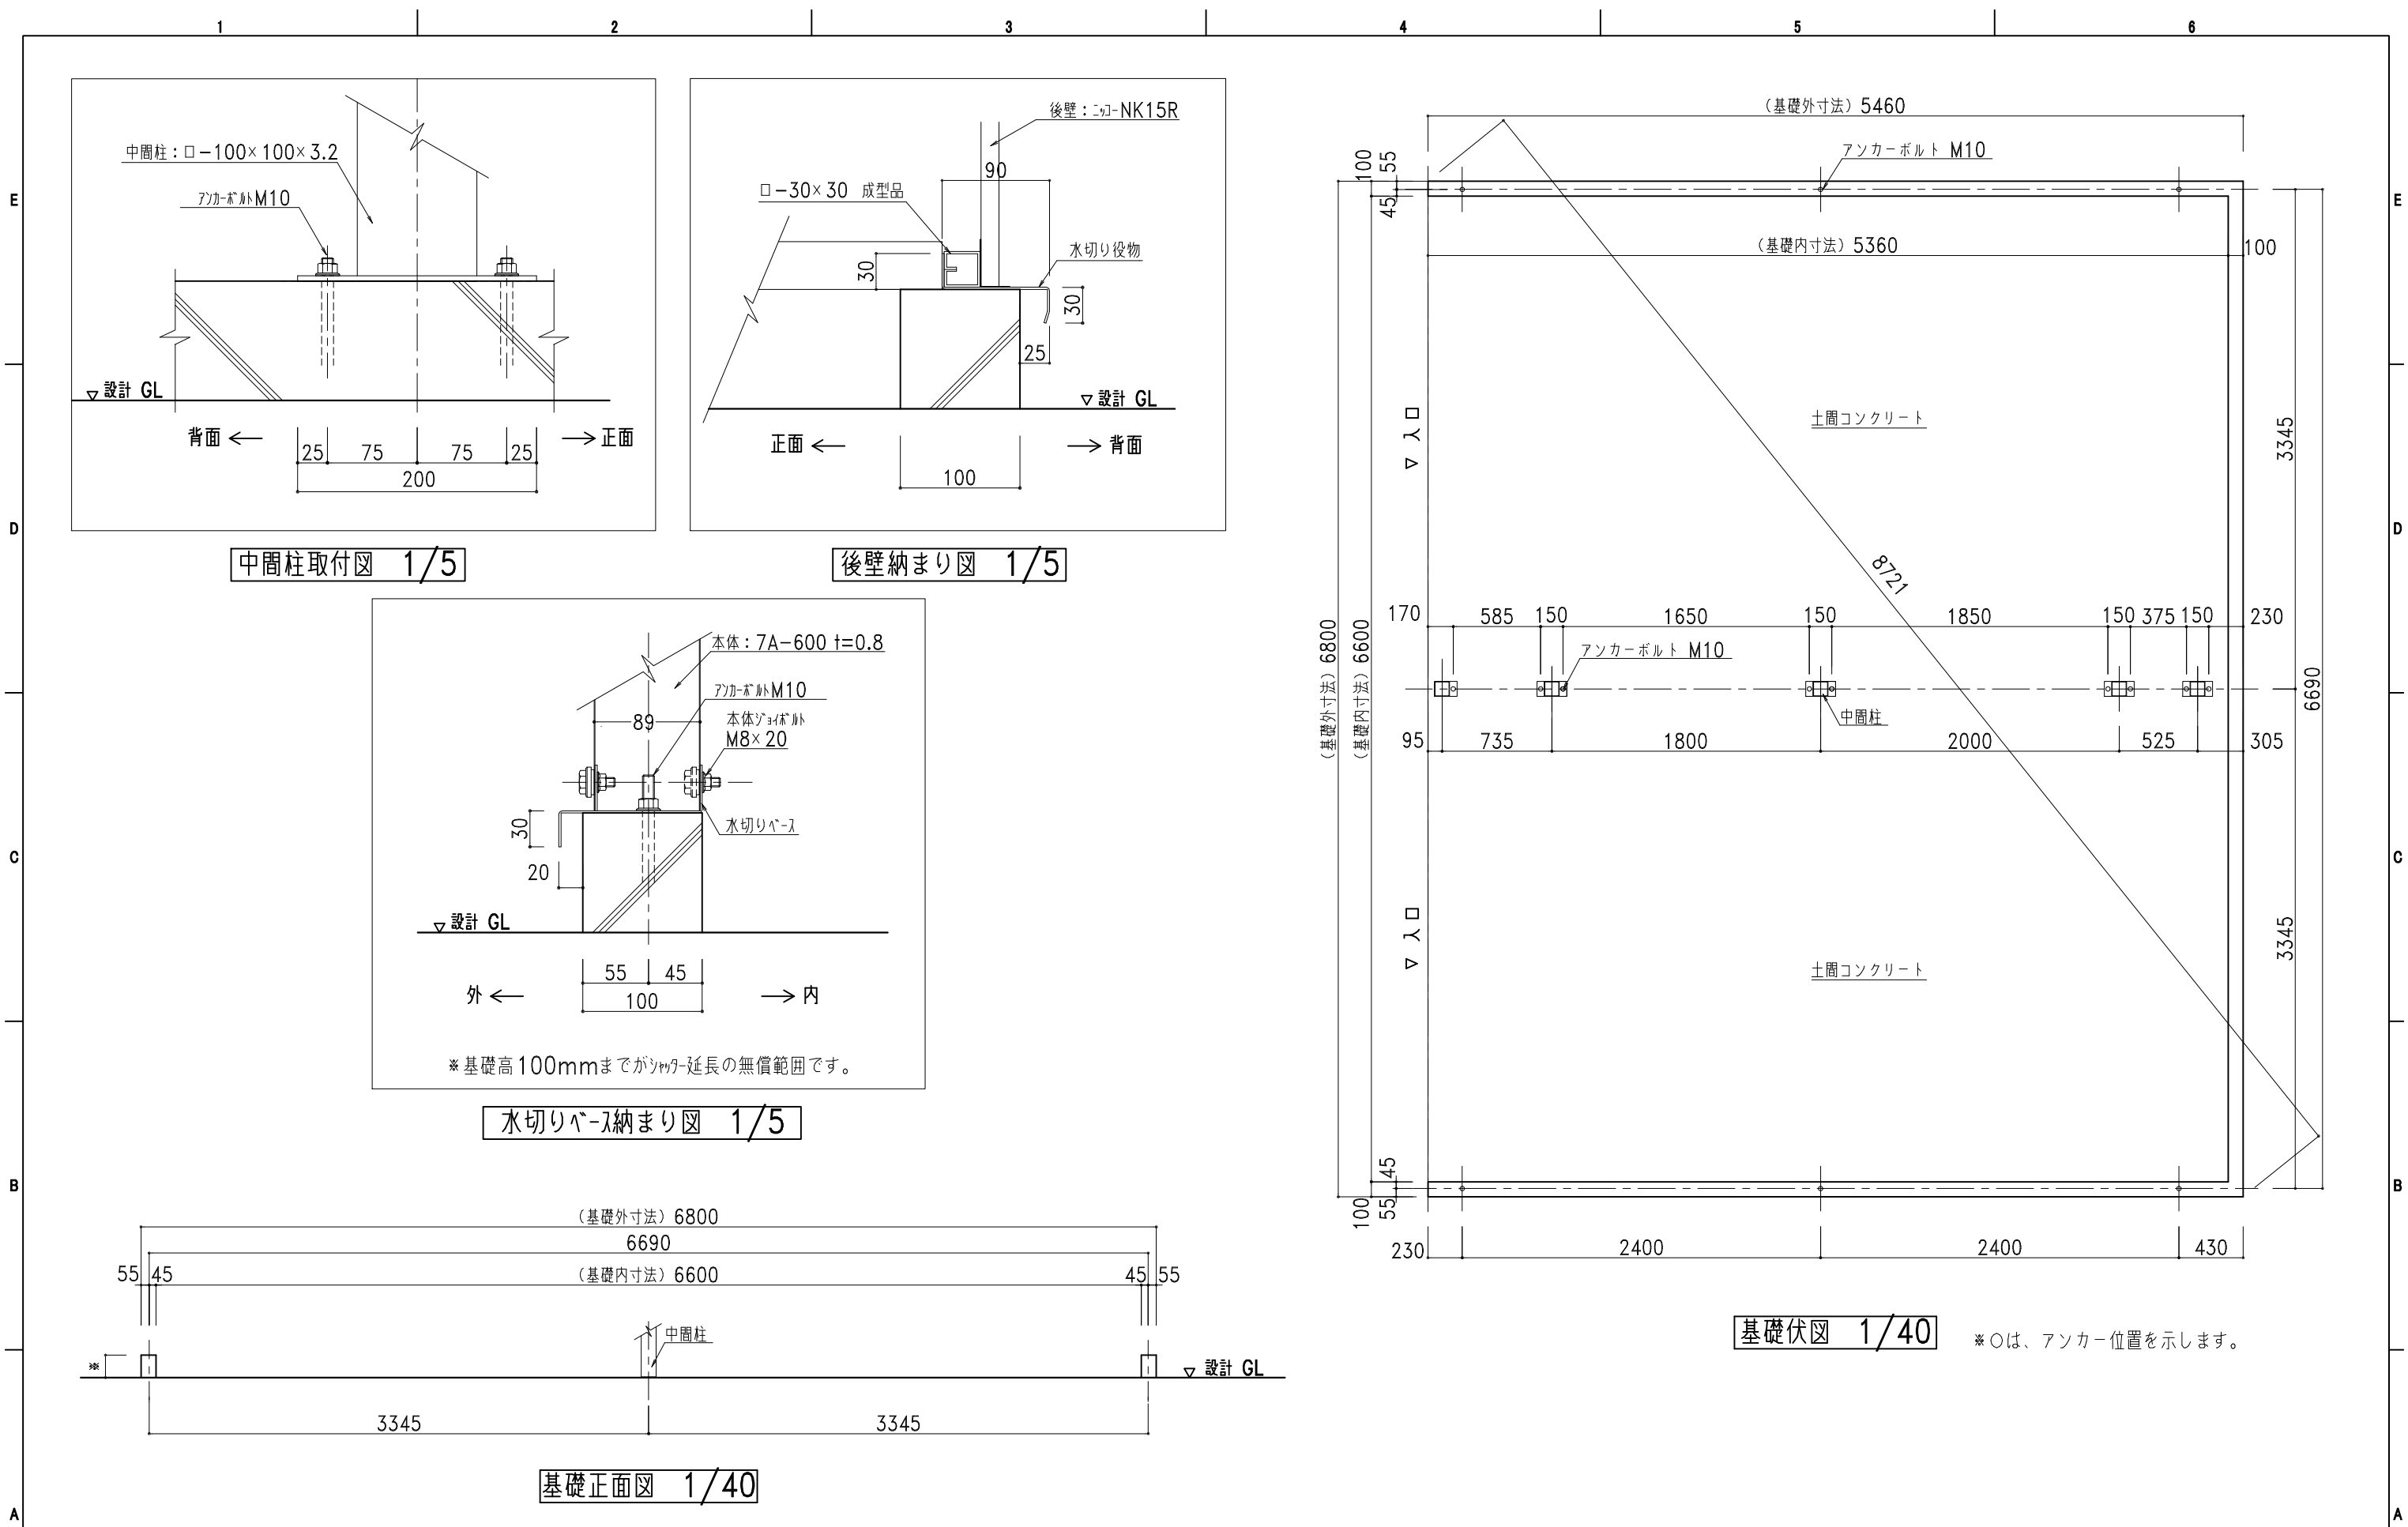

株式会社 日江金属 〒067-0051 江別市工業町3-5 TEL(011)382-7711 FAX(011)382-7722		記号 年 月 日		変 更 概 要		御承認		御受領		承認		チェック		工事名称		設 計	
● カスケードガレージ		● エクステリア工事		● 金属工事		A				担当		製図		図面名称		施 工	
● 屋根壁板金工事		● 太陽光発電システム架台		C		D		縮尺		作製年月日		2022.04.01		NSG-9000 布基礎土間コンクリート図		図面番号	
1		2		3		4		5		6		1/40, 1/5				NSG90std09KL	