


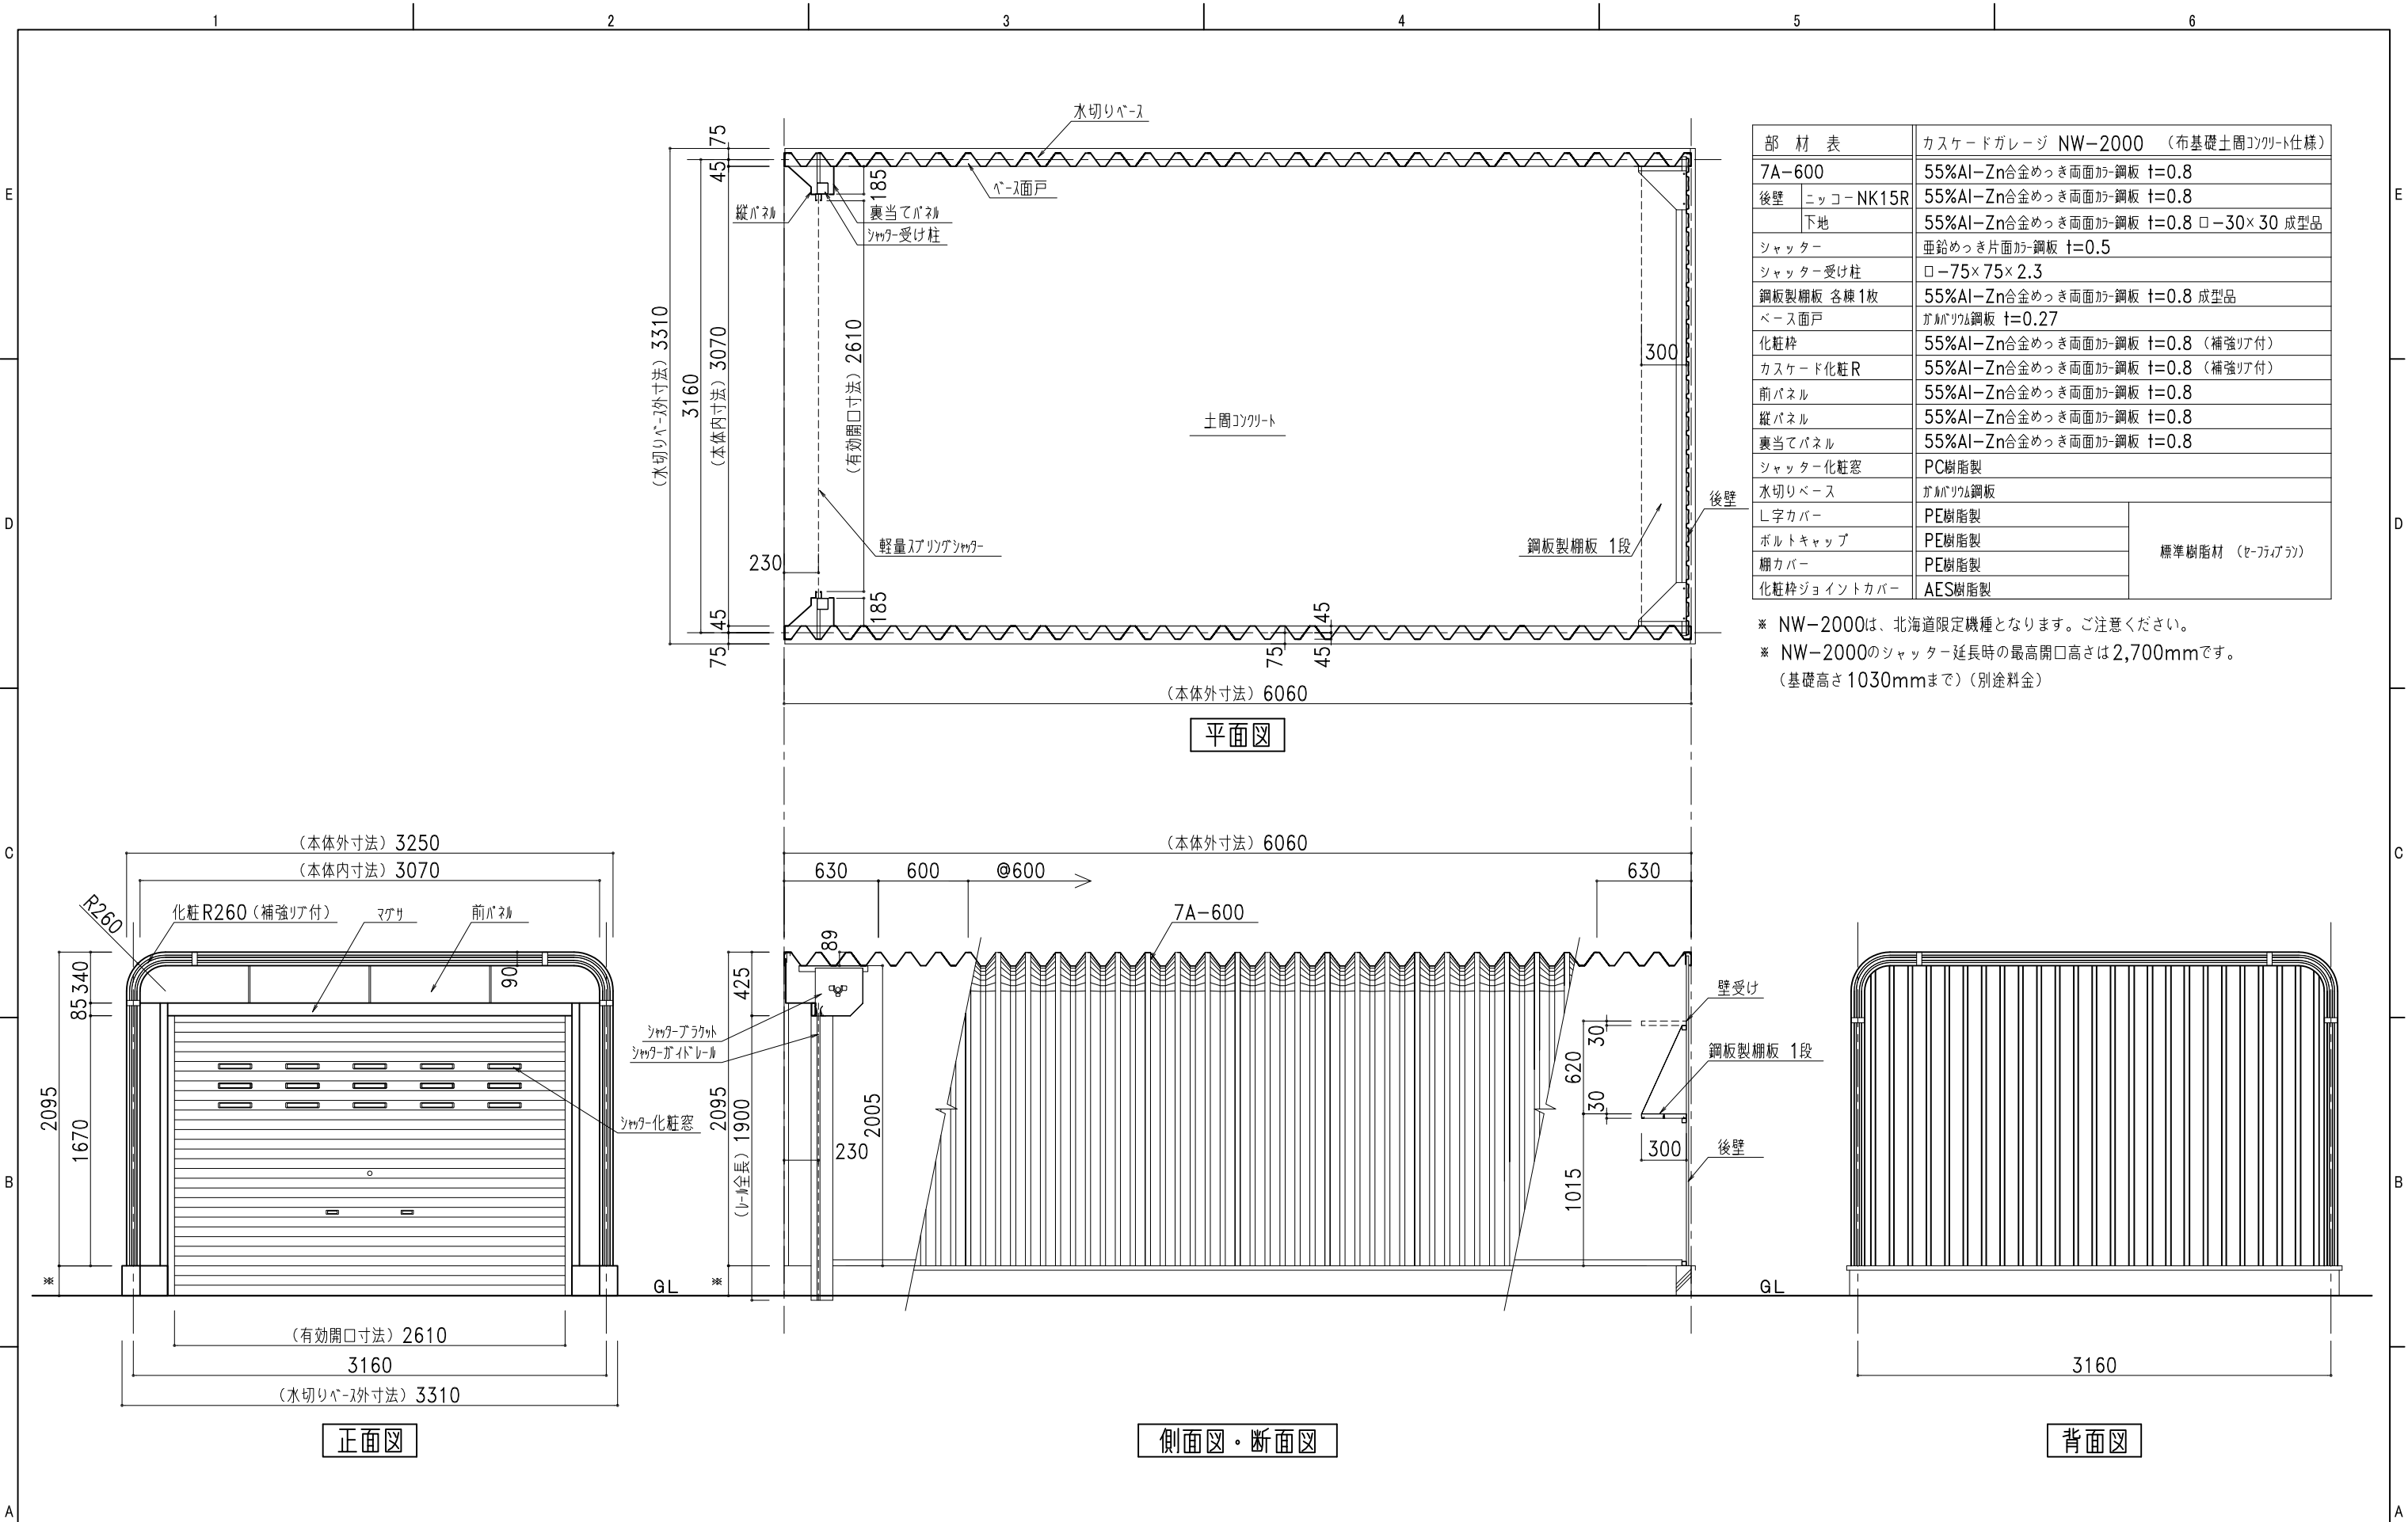

|                                                          |  
|----------------------------------------------------------|--|---------------------|--|---------------------------------------|--|----|-------|---------|--|--|-----|------|----|-----|----|-----------------|--------------------------------|------------------------|--|-------------|--|
| <div>株式会社 日江金属</div>                                     |  | 〒067-0051 江別市工業町3-5 |  | TEL (011) 382-7711 FAX (011) 382-7722 |  | 記号 | 年 月 日 | 変 更 概 要 |  |  | 御承認 | チェック | 担当 | 御受領 | 承認 | チェック            | 工事名称                           | 設 計                    |  |             |  |
| ● カスケードガレージ ● エクステリア工事 ● 金属工事<br>● 屋根壁板金工事 ● 太陽光発電システム架台 |  |                     |  |                                       |  | A  |       |         |  |  |     |      |    |     | 担当 | 製図<br>商品開発G     | 図面名称<br>NW-2000（布基礎土間コンクリート仕様） | 設 計                    |  |             |  |
|                                                          |  |                     |  |                                       |  | B  |       |         |  |  |     |      |    |     |    |                 |                                | 施 工                    |  |             |  |
|                                                          |  |                     |  |                                       |  | C  |       |         |  |  |     |      |    |     |    |                 |                                | 設 計                    |  |             |  |
|                                                          |  |                     |  |                                       |  | D  |       |         |  |  |     |      |    |     |    |                 |                                | 施 工                    |  |             |  |
|                                                          |  |                     |  |                                       |  | E  |       |         |  |  |     |      |    |     |    |                 |                                | 設 計                    |  |             |  |
|                                                          |  |                     |  |                                       |  |    |       |         |  |  |     |      |    |     |    | 1/40 2019.02.01 |                                | NW-2000（布基礎土間コンクリート仕様） |  | NW20std10SL |  |