



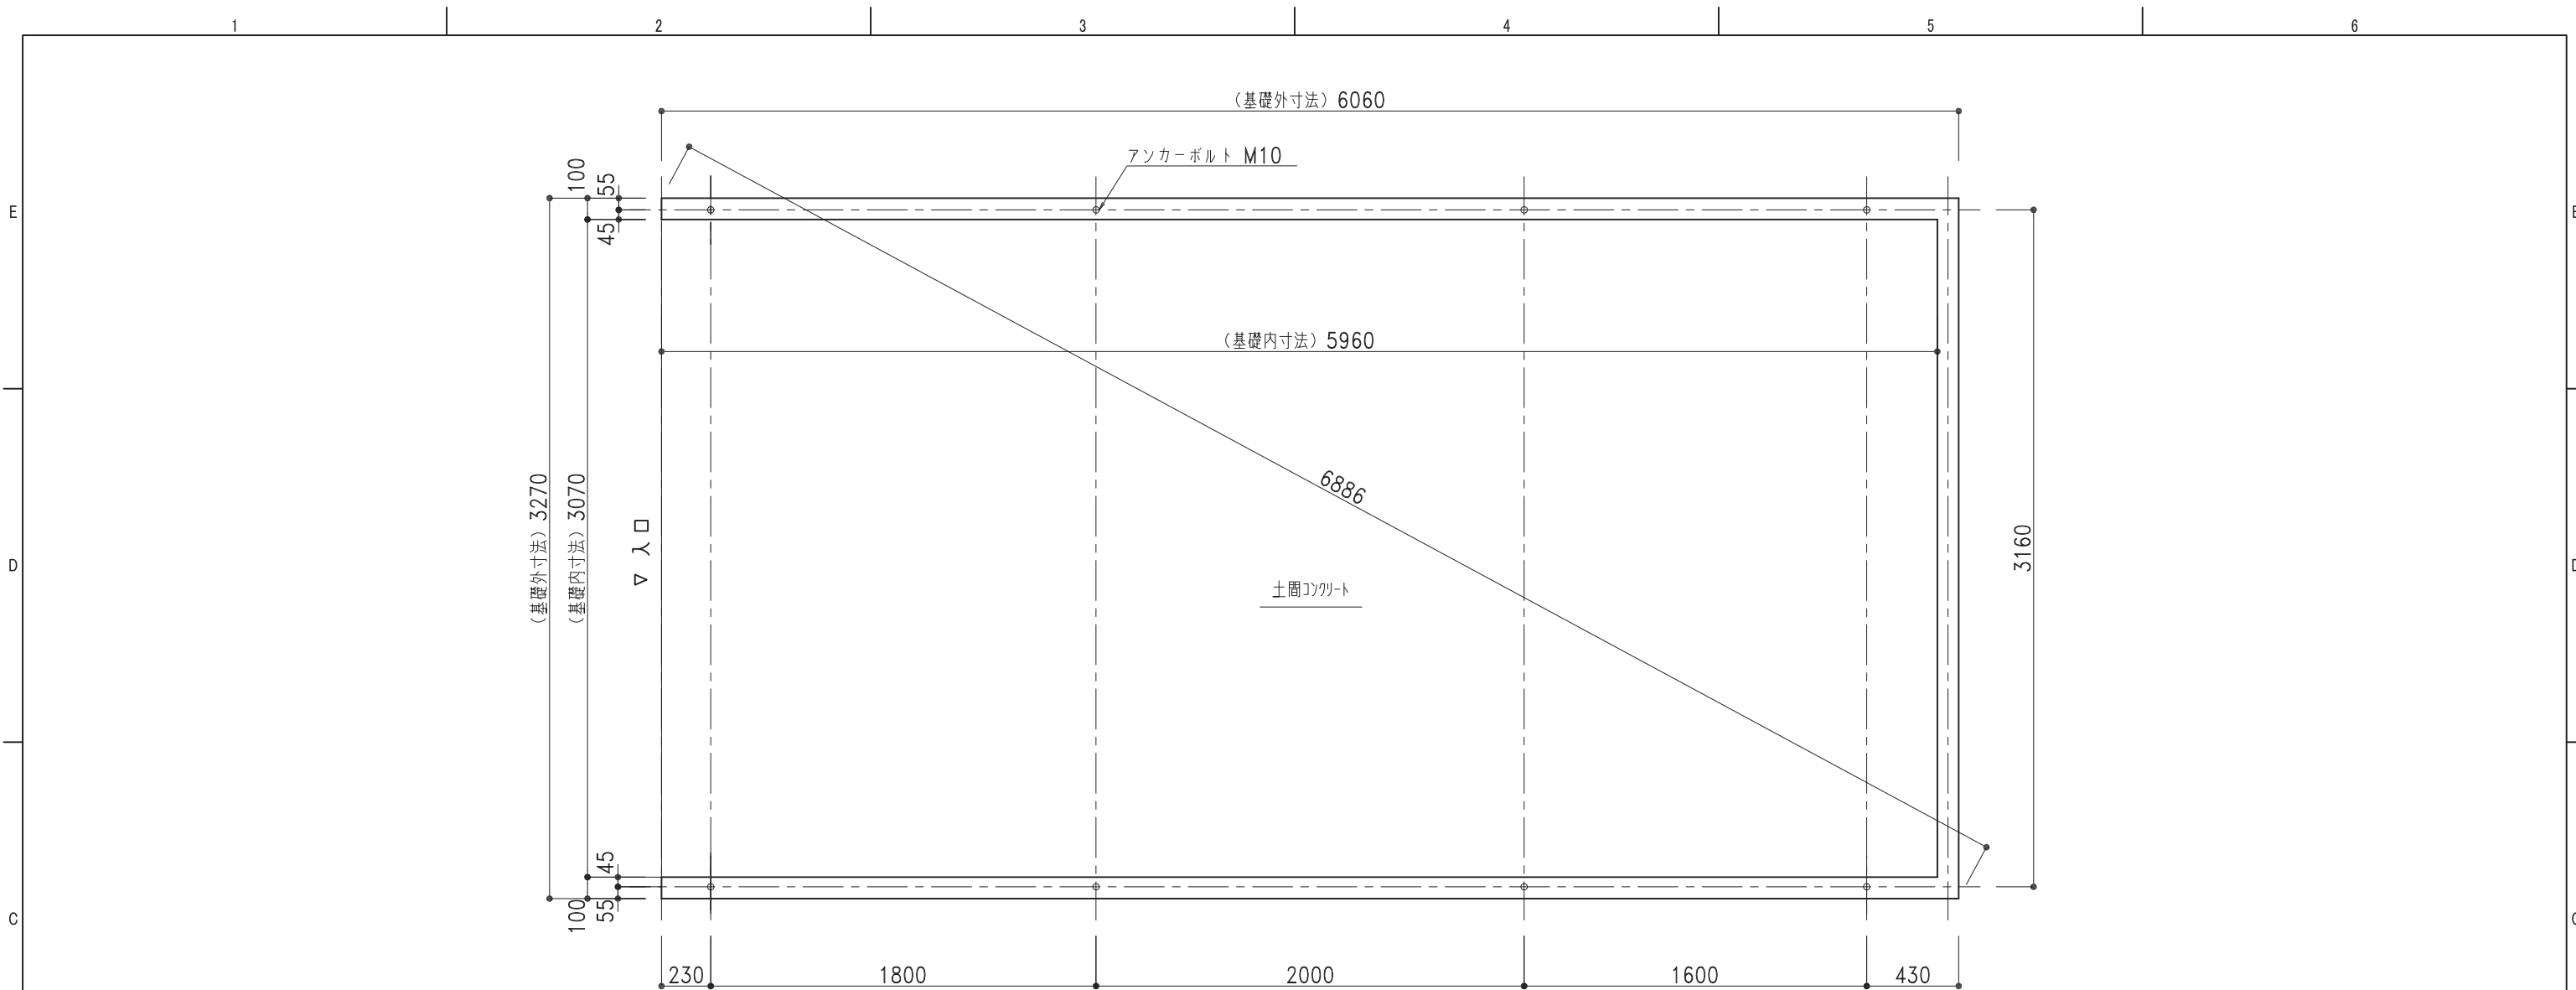


基礎伏図 1/30


※○は、アソカー位置を示します。
※NW-2200のシャッター延長時の最高開口高さは2,700mmです。(基礎高さ700mmまで)(別途料金)
※NW-2200は、北海道限定機種となります。ご注意ください。

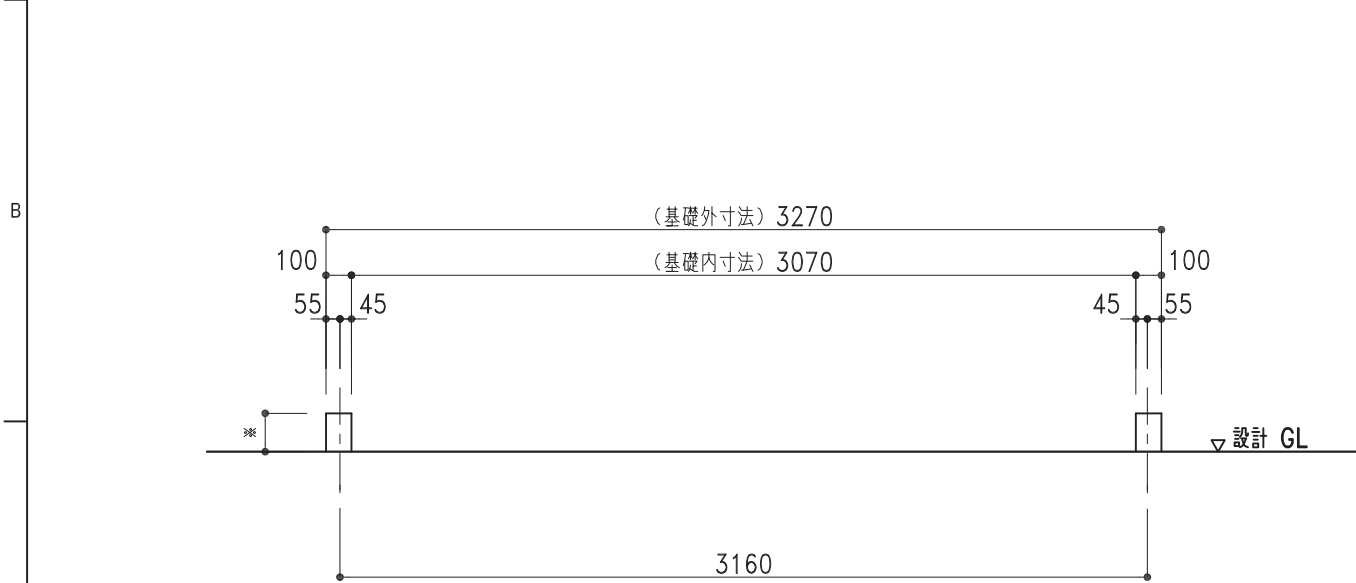

基礎正面図 1/30

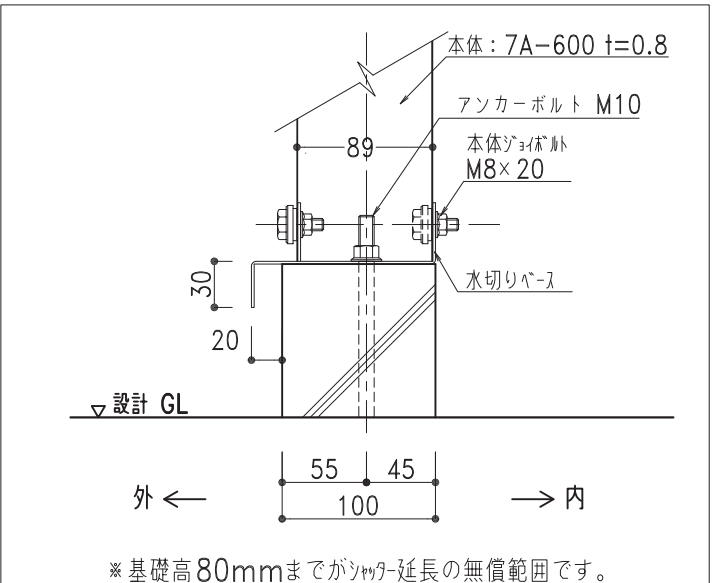

水切りベース納まり図 1/5

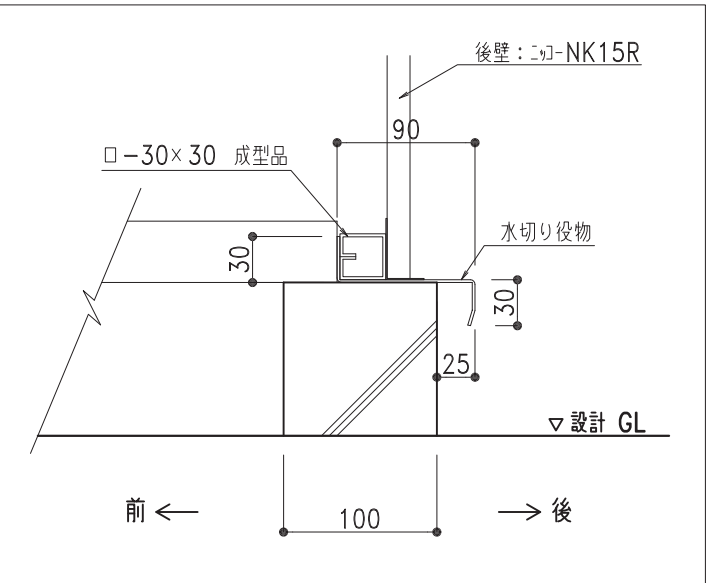

後壁納まり図 1/5



〒067-0051 TEL(011)382-7711
江別市工業町3-5 FAX(011)382-7722

- カスケードガレージ
- エクステリア工事
- 金属工事
- 屋根壁板金工事
- 太陽光発電システム架台

記号	年 月 日	変 更 概 要	御承認	チェック	担当	御受領
A						
B						
C						
D						
E						

承認	チェック
担当	製図
縮尺	作製年月日
1/30,1/5	2020.04.01

工事名称	図面名称
NW-2200 布基礎土間コンクリート図	

設 計	施 工
図面番号	
NW22std10KL	