



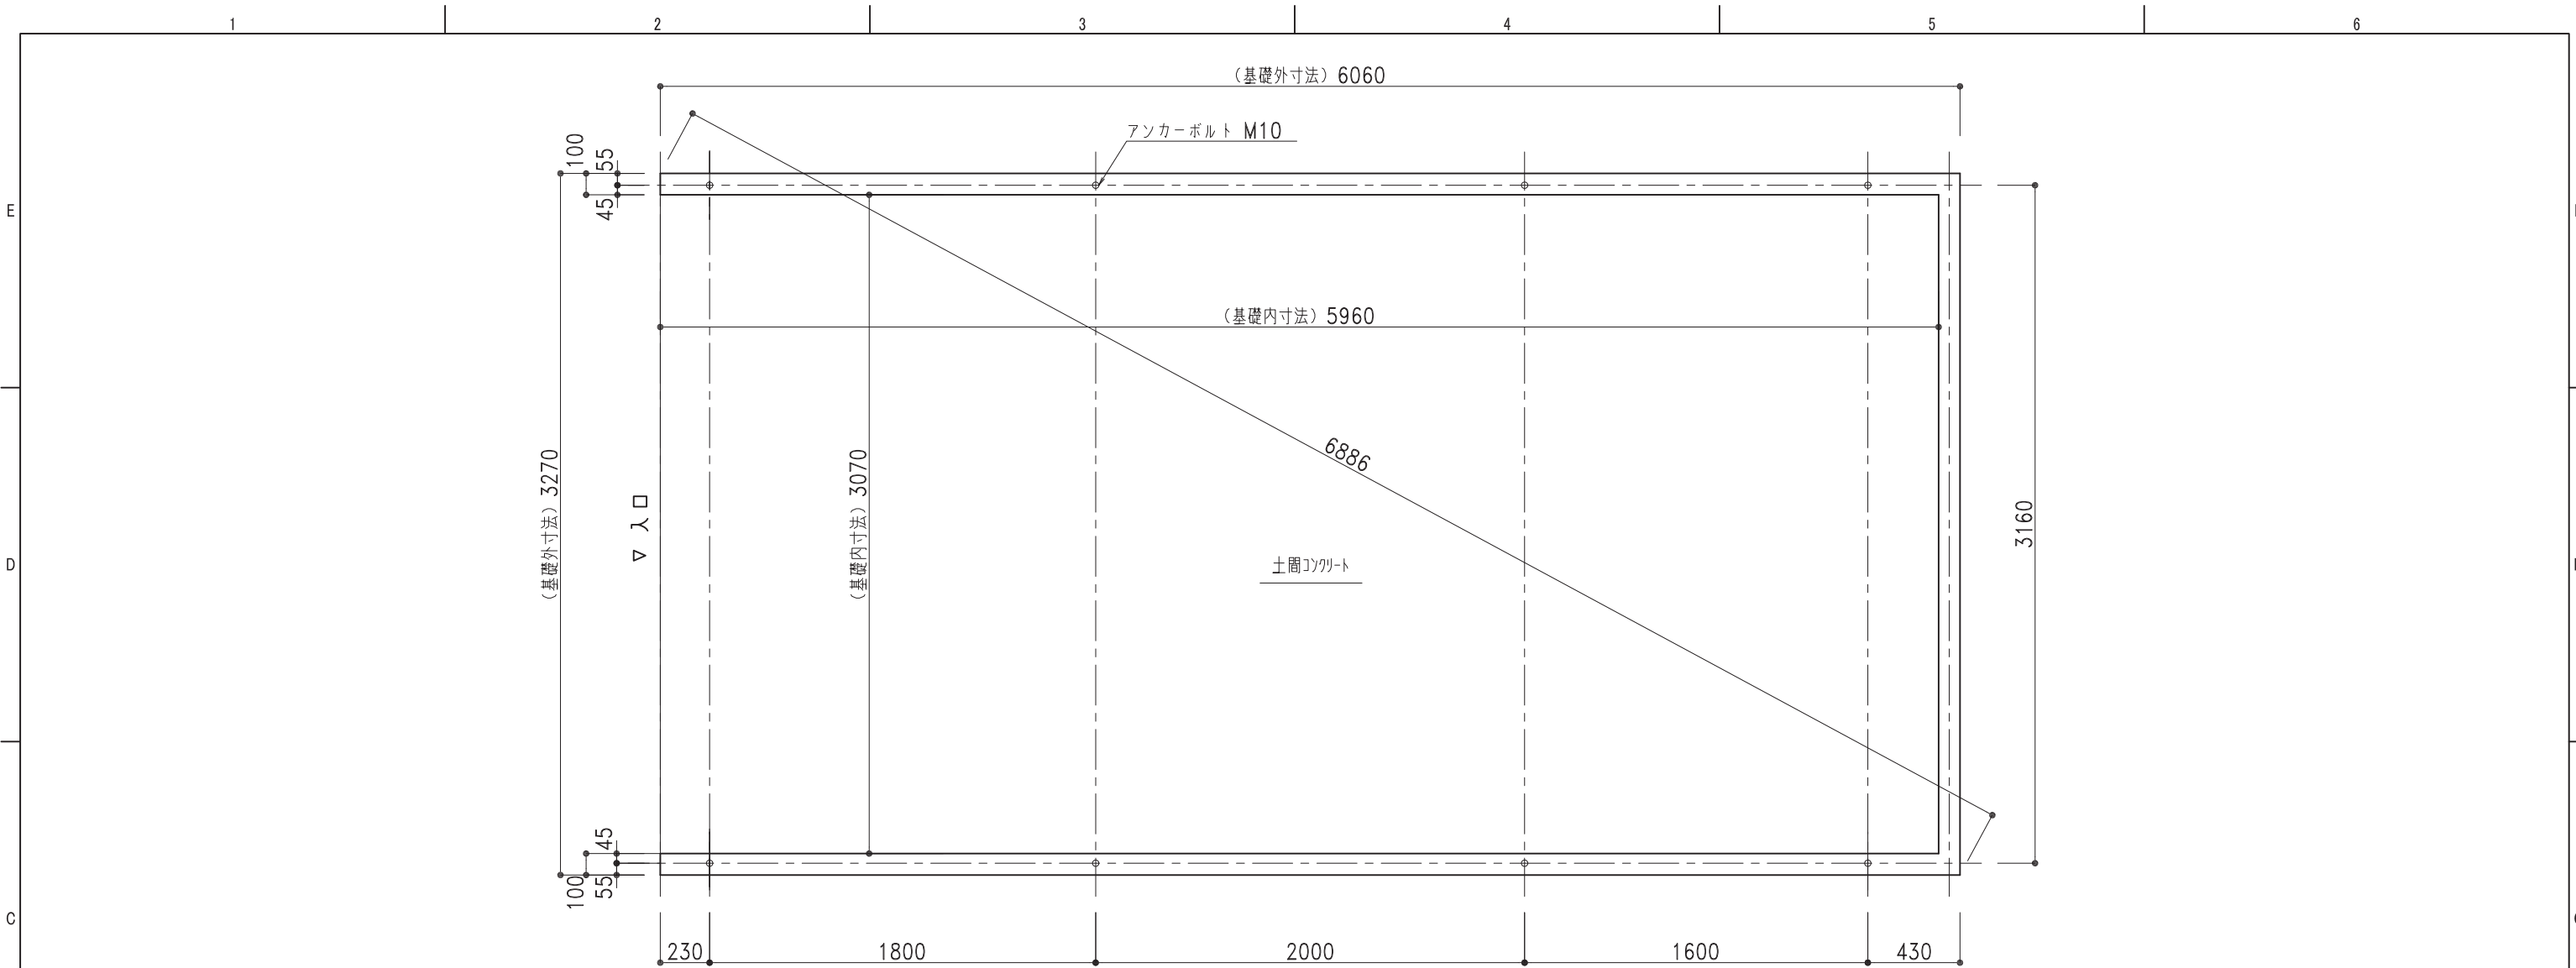


基礎伏図 1/30


※○は、アンカー位置を示します。
※NW-2500のシャッター延長時の最高開口高さは2,700mmです。(基礎高さ430mmまで)(別途料金)
※NW-2500は、北海道限定機種となります。ご注意ください。

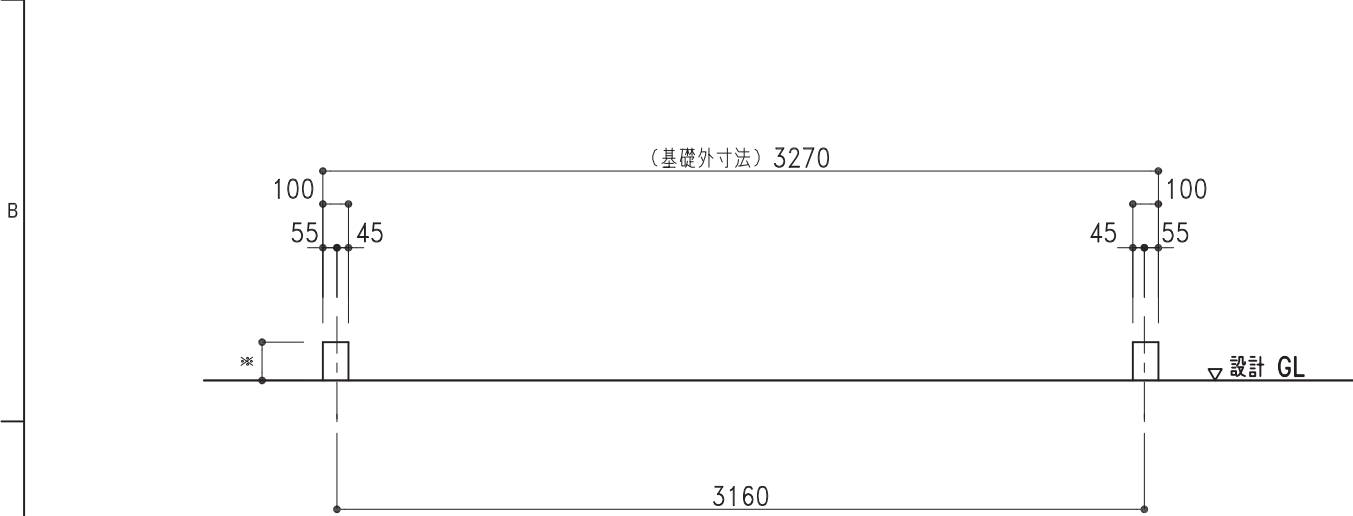

基礎正面図 1/30

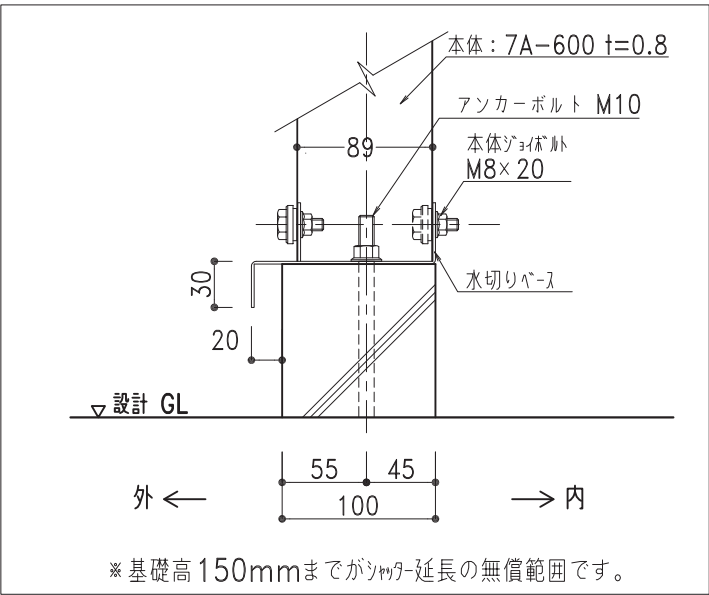

水切りベース納まり図 1/5

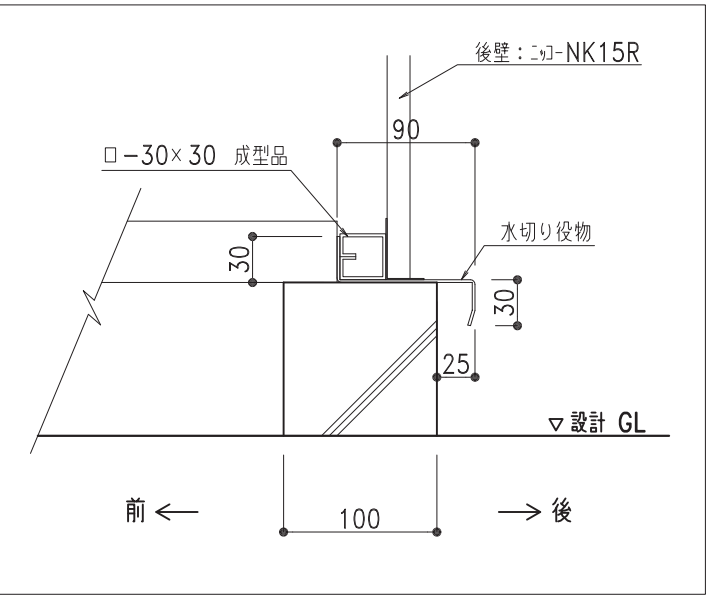

後壁納まり図 1/5



〒067-0051 TEL(011)382-7711
江別市工業町3-5 FAX(011)382-7722

- カスケードガレージ
- エクステリア工事
- 金属工事
- 屋根壁板金工事
- 太陽光発電システム架台

記号	年 月 日	変 更 概 要	御承認	チェック	担当	御受領
A						
B						
C						
D						
E						

承認	
担当	
縮尺	1/30,1/5

チェック	
製図	商品開発課
作製年月日	2020.04.01

工事名称	
図面名称	NW-2500 布基礎土間コンクリート図

設 計	殿
施 工	殿
図面番号	NW25std10KL