


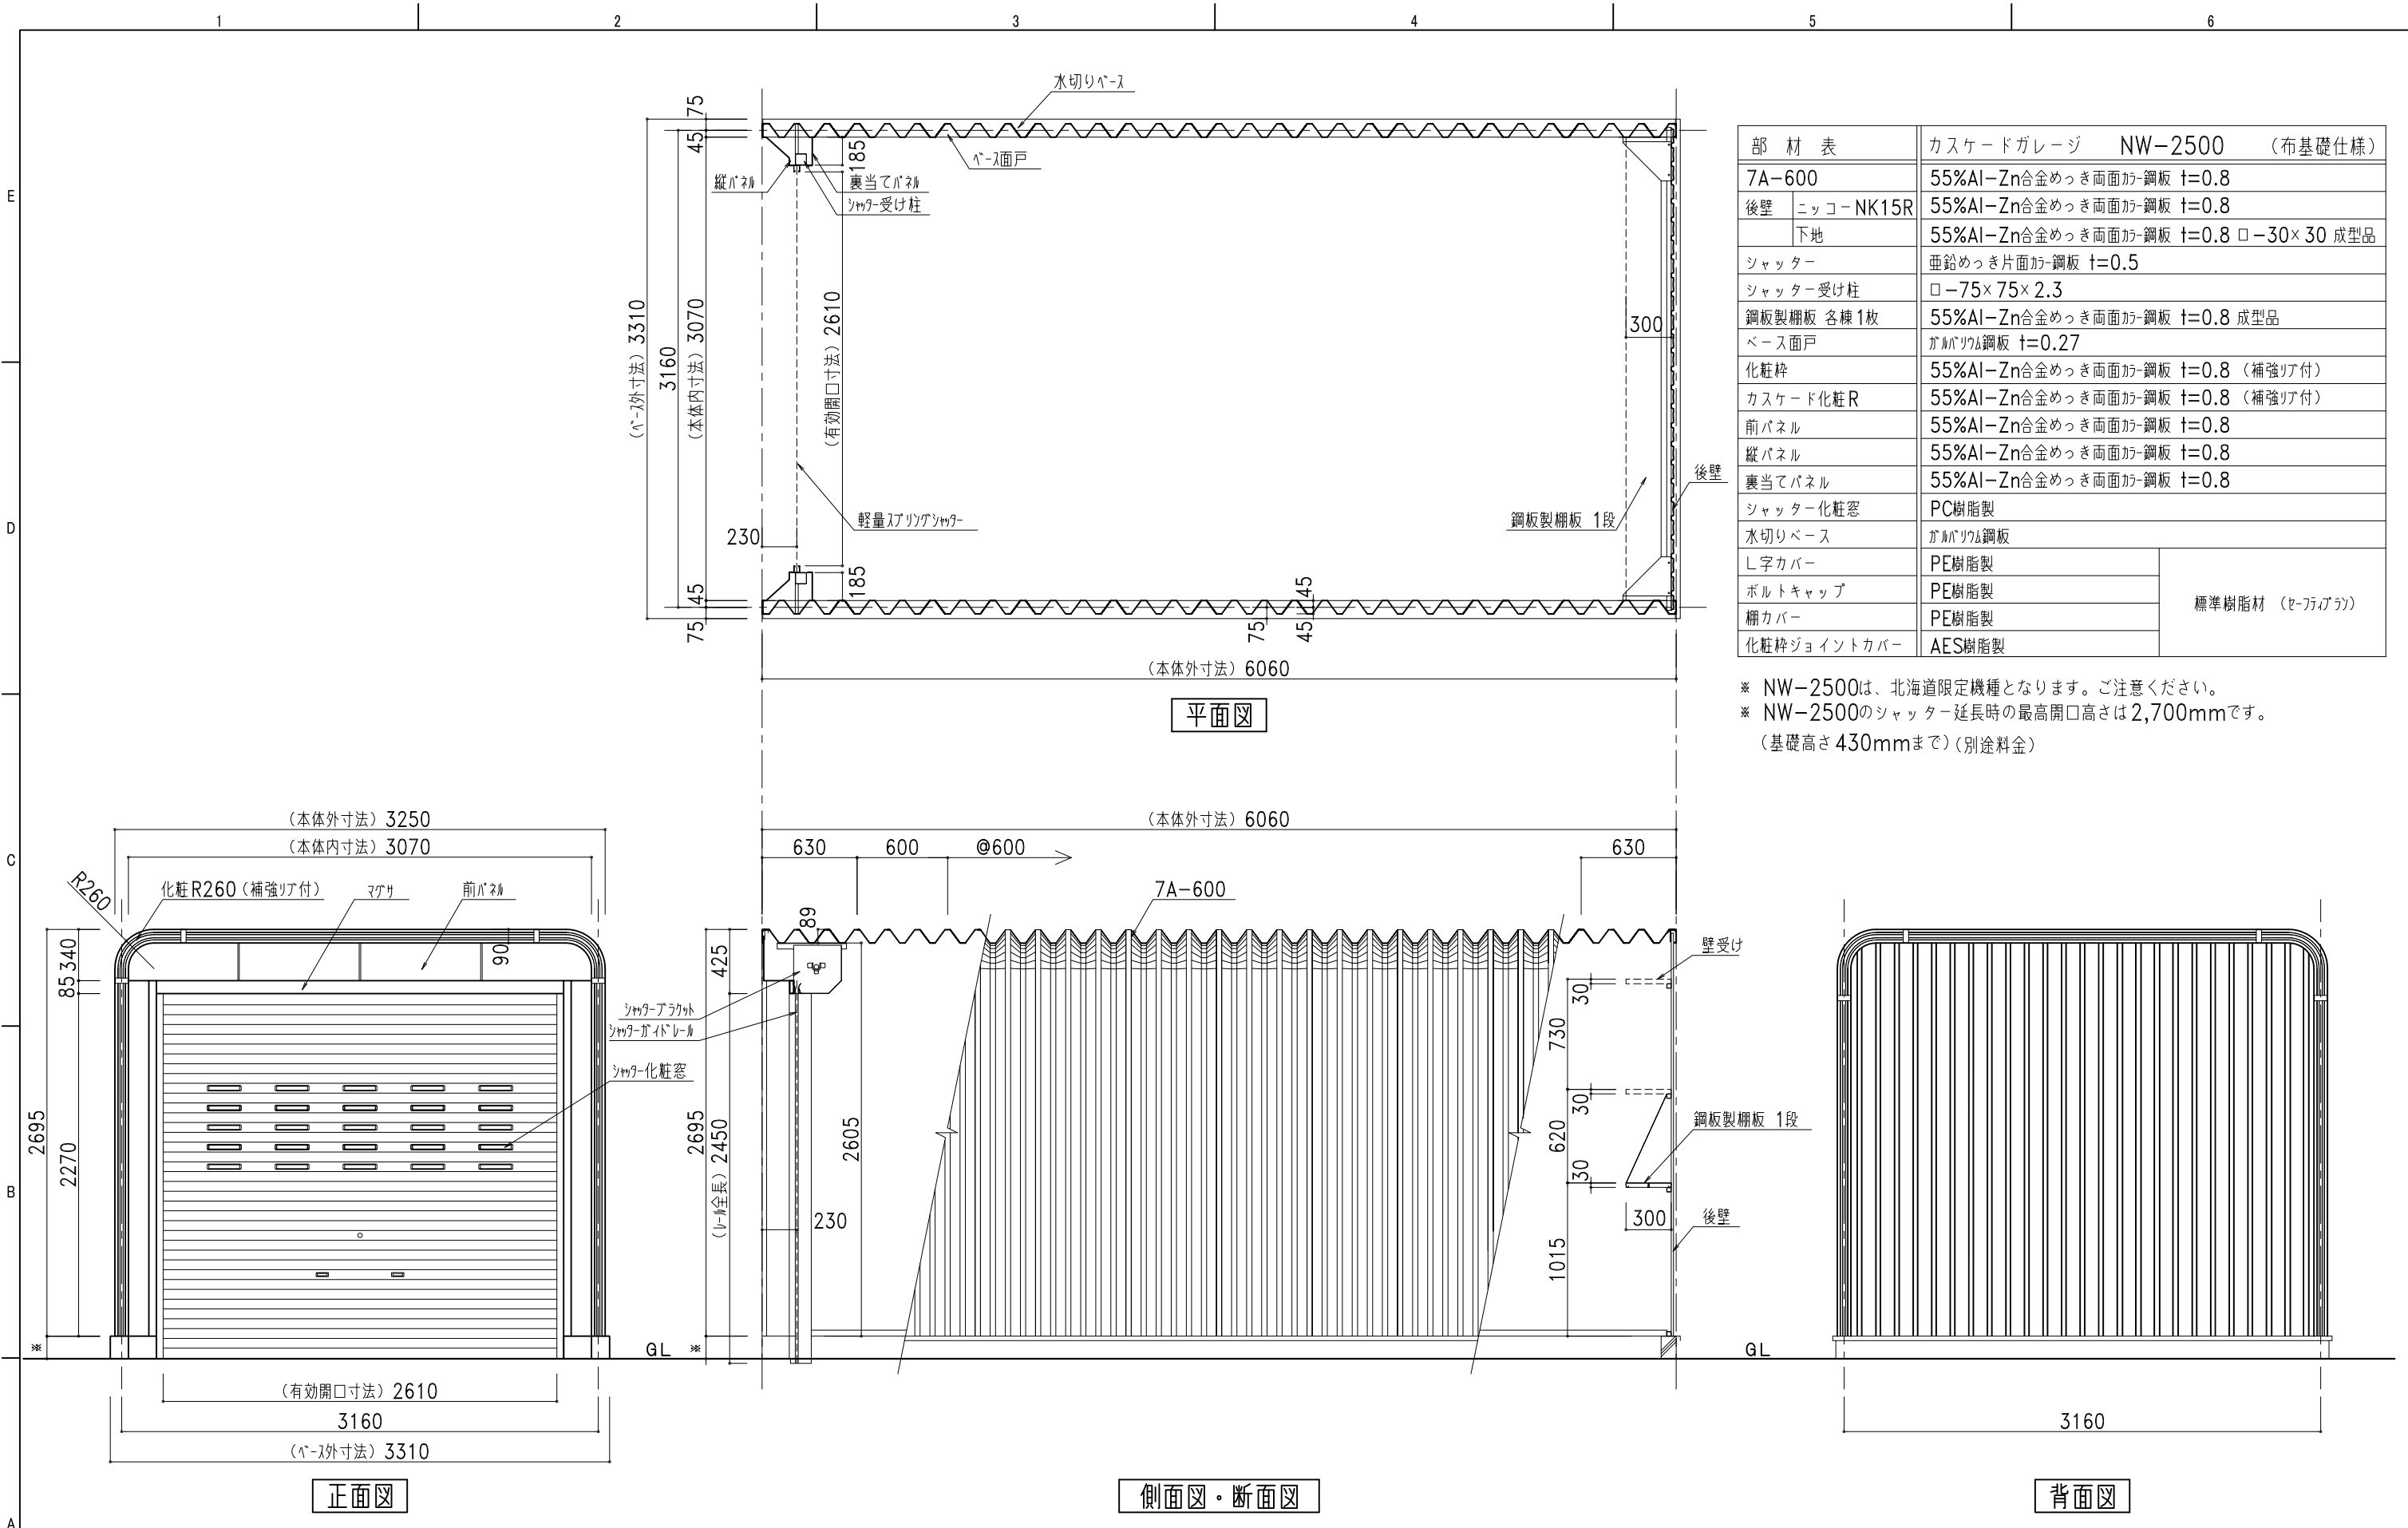

部 材 表		カスケードガレージ NW-2500 (布基礎仕様)	
7A-600		55%Al-Zn合金めっき両面加工鋼板 t=0.8	
後壁	ニッコー NK15R	55%Al-Zn合金めっき両面加工鋼板 t=0.8	
	下地	55%Al-Zn合金めっき両面加工鋼板 t=0.8 □-30×30 成型品	
シャッター		垂鉛めっき片面加工鋼板 t=0.5	
シャッター受け柱		□-75×75×2.3	
鋼板製棚板 各棟1枚		55%Al-Zn合金めっき両面加工鋼板 t=0.8 成型品	
ベース面戸		ガルバリウム鋼板 t=0.27	
化粧枠		55%Al-Zn合金めっき両面加工鋼板 t=0.8 (補強リブ付)	
カスケード化粧R		55%Al-Zn合金めっき両面加工鋼板 t=0.8 (補強リブ付)	
前パネル		55%Al-Zn合金めっき両面加工鋼板 t=0.8	
縦パネル		55%Al-Zn合金めっき両面加工鋼板 t=0.8	
裏当てパネル		55%Al-Zn合金めっき両面加工鋼板 t=0.8	
シャッター化粧窓		PC樹脂製	
水切りベース		ガルバリウム鋼板	
L字カバー		PE樹脂製	
ボルトキャップ		PE樹脂製	
棚カバー		PE樹脂製	
化粧枠ジョイントカバー		AES樹脂製	

※ NW-2500は、北海道限定機種となります。ご注意ください。
※ NW-2500のシャッター延長時の最高開口高さは2,700mmです。
(基礎高さ430mmまで)(別途料金)



株式会社 日江金属

〒067-0051 TEL(011)382-7711
江別市工業町3-5 FAX(011)382-7722

●カスケードガレージ

●エクステリア工事

●金属工事

●屋根壁板金工事

●太陽光発電システム架台

記号	年 月 日	変 更 概 要	御承認	チェック	担 当	御受領
A						
B						
C						
D						
E						

承認

担当

縮尺

1/40

チェック

製図

作製年月日

商品開発 G

2019.02.01

工事名称

図面名称

NW-2500 (布基礎仕様)

設 計

施 工

図面番号

股

股

NW25std10SN