


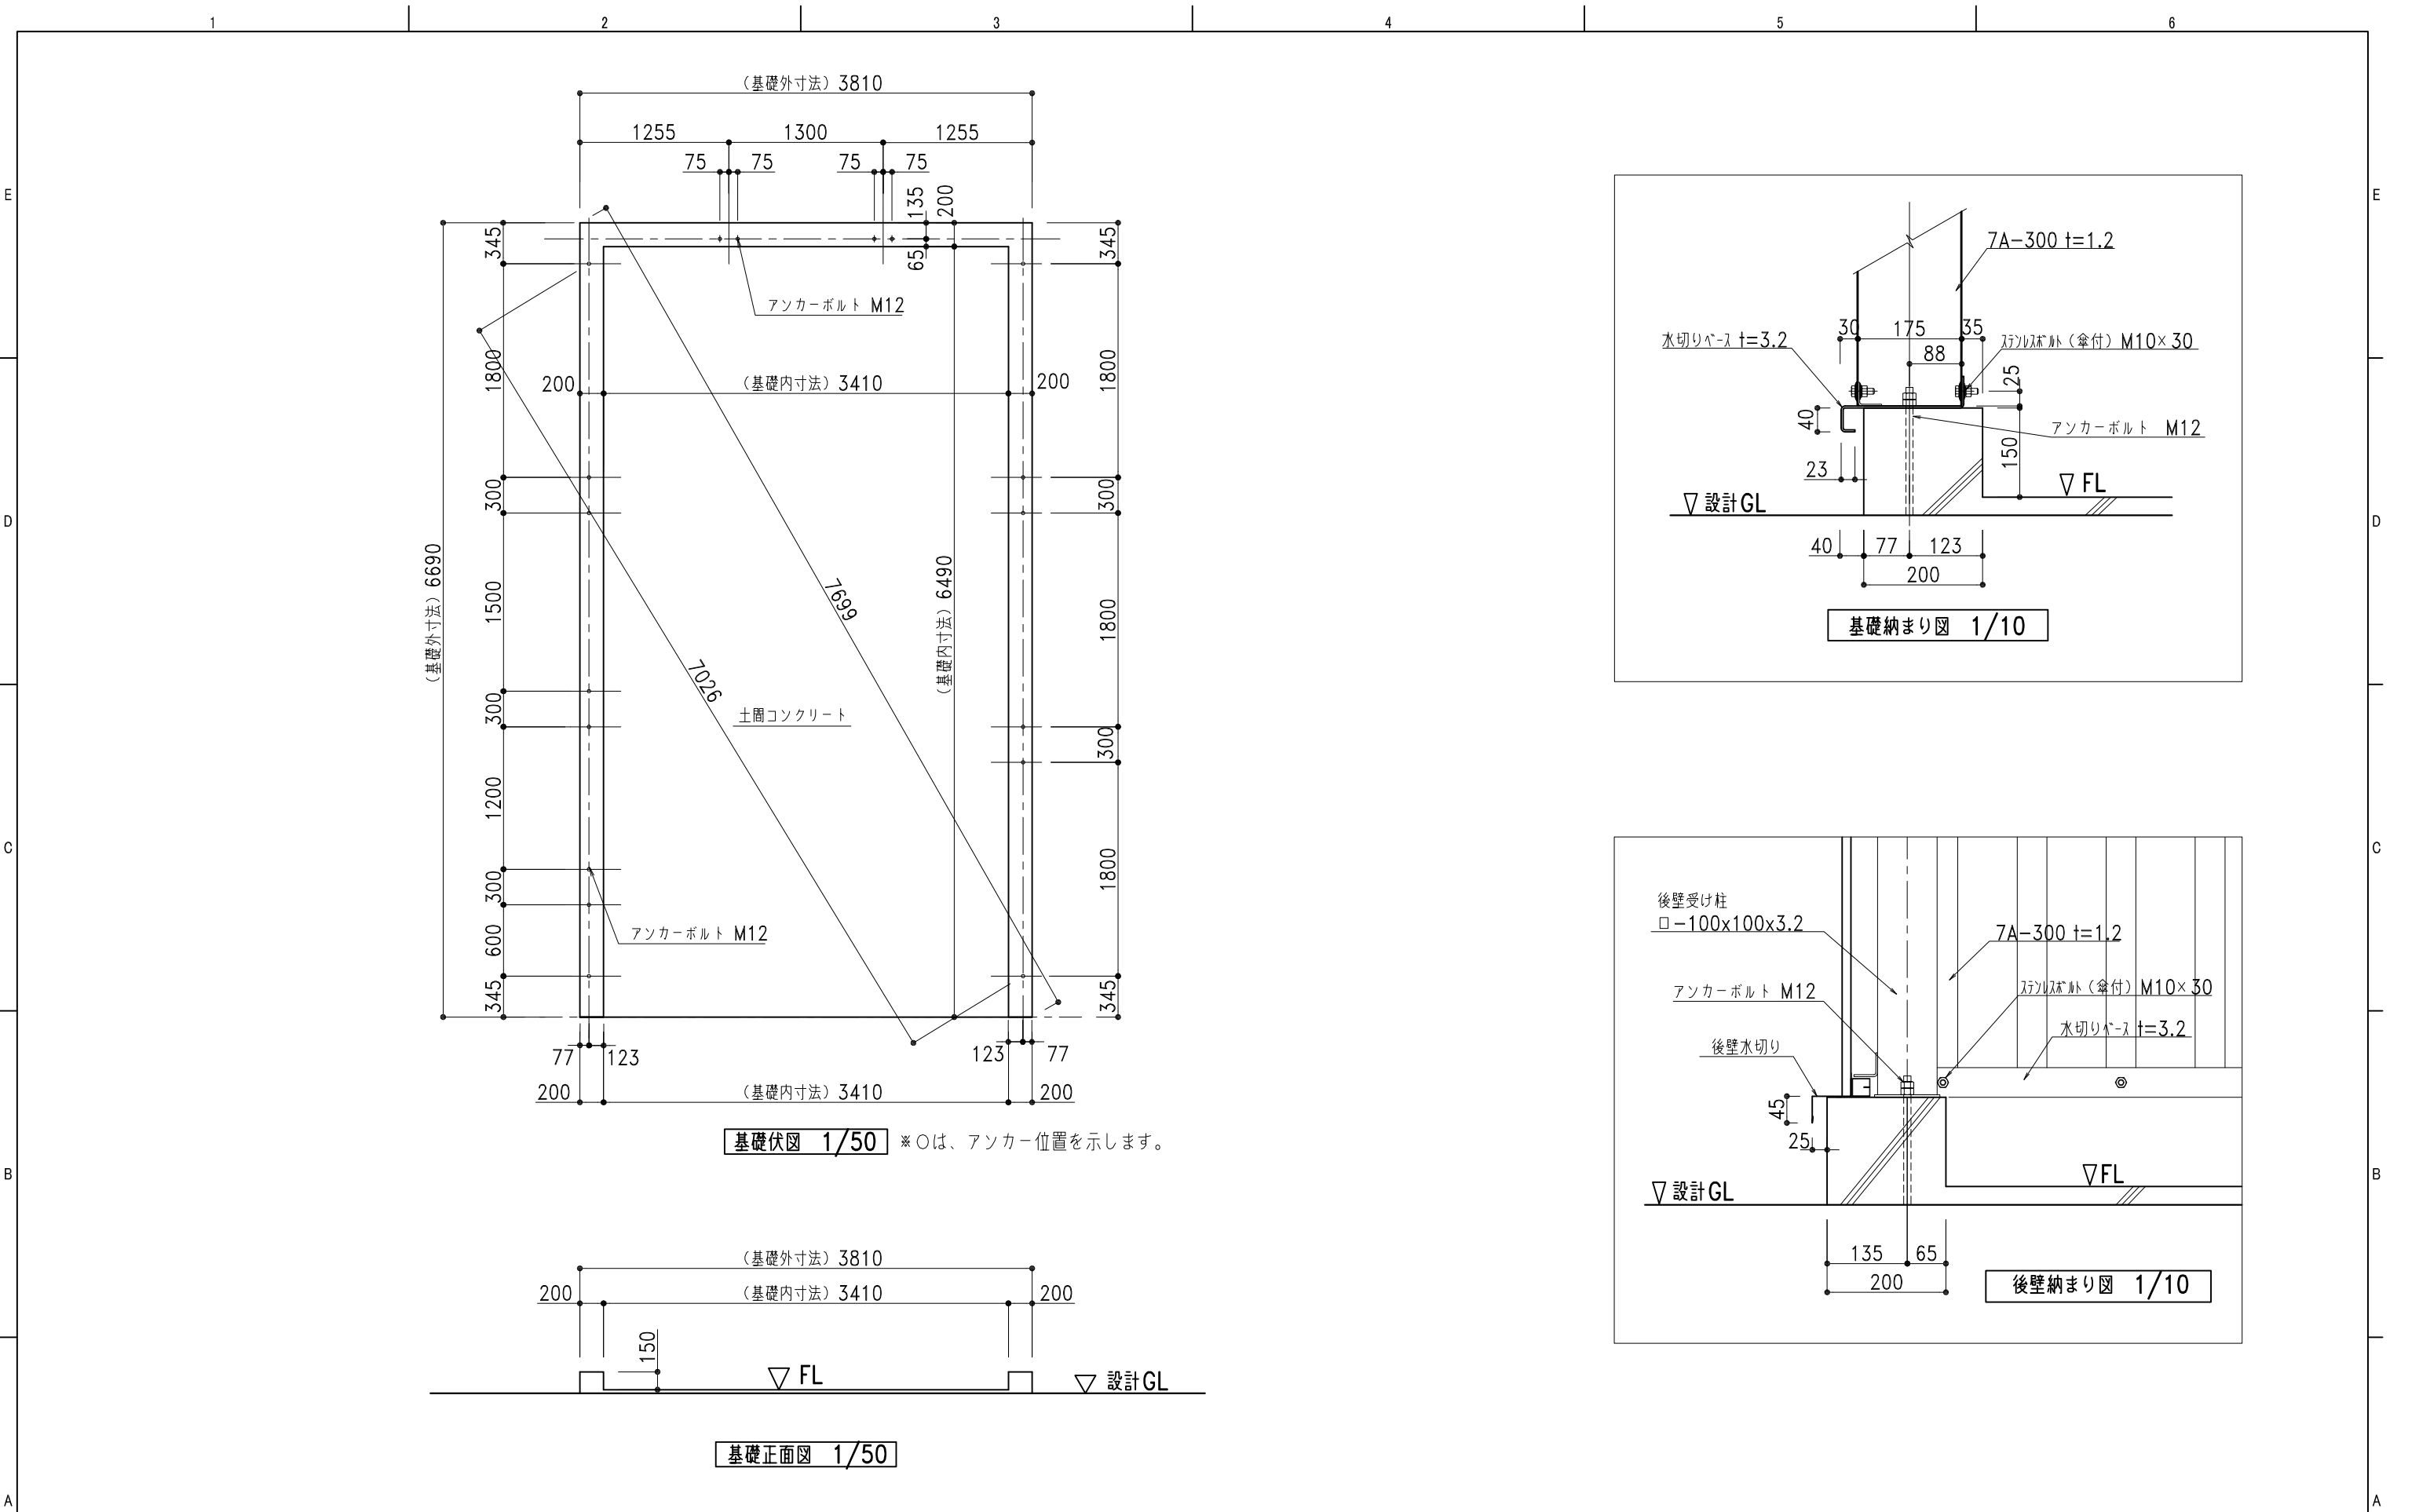

基礎伏図 1/50 ※○は、アンカー位置を示します。

基礎正面図 1/50

基礎納まり図 1/10

後壁納まり図 1/10

株式会社 日江金属 〒067-0051 TEL(011)382-7711 江別市工業町3-5 FAX(011)382-7722			記号 A B C D E			年 月 日			変 更 概 要			御承認			チェック			担 当			御受領			承認			チェック			工事名称			設計	
● カスケードガレージ ● エクステリア工事 ● 金属工事 ● 屋根壁板金工事 ● 太陽光発電システム架台	