




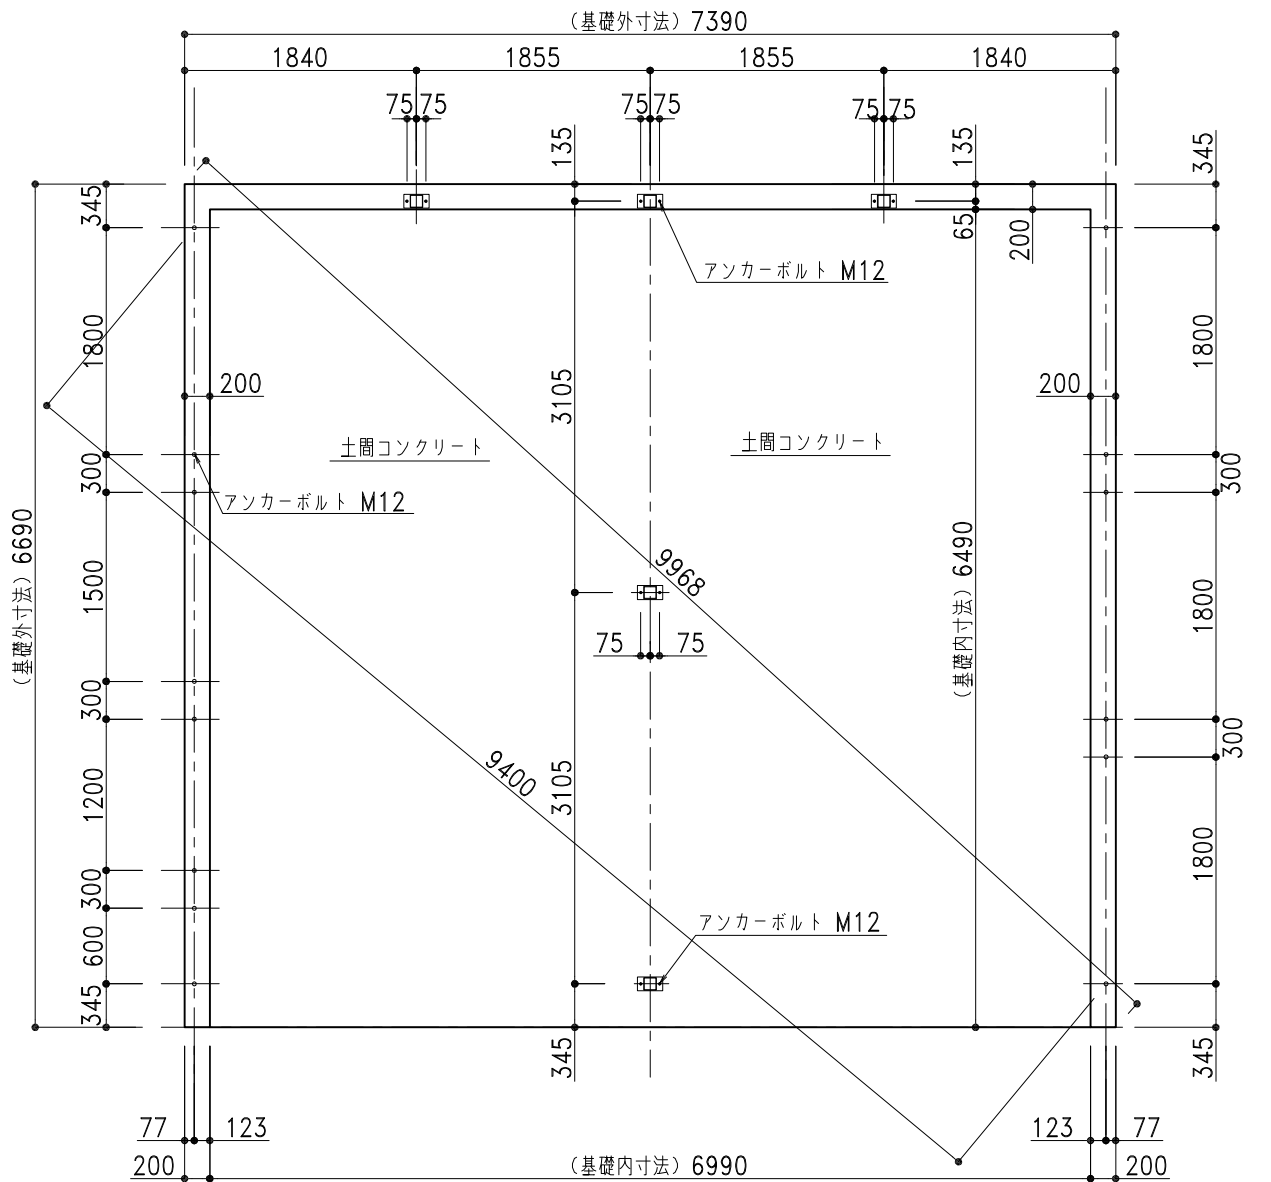


基礎伏図 1/60 ※○は、アンカー位置を示します。

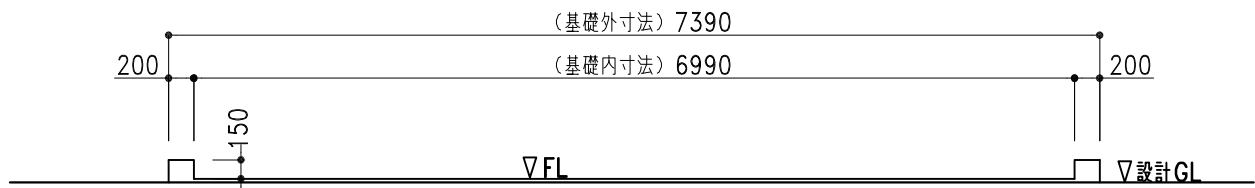


基礎正面図 1/60

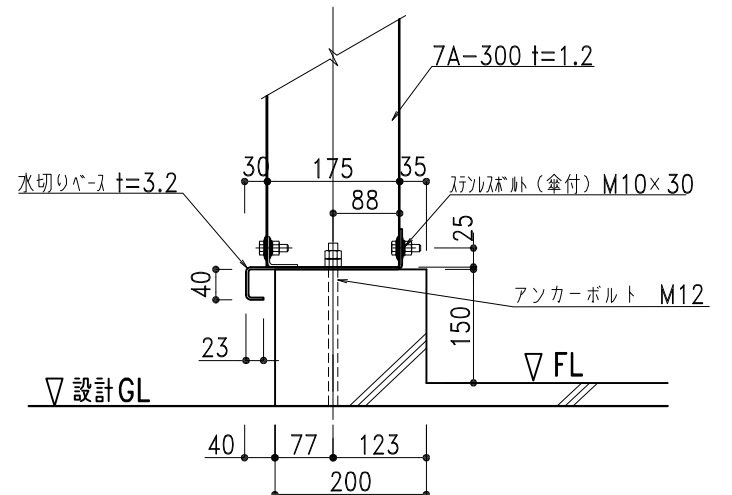

基礎納まり図 1/10

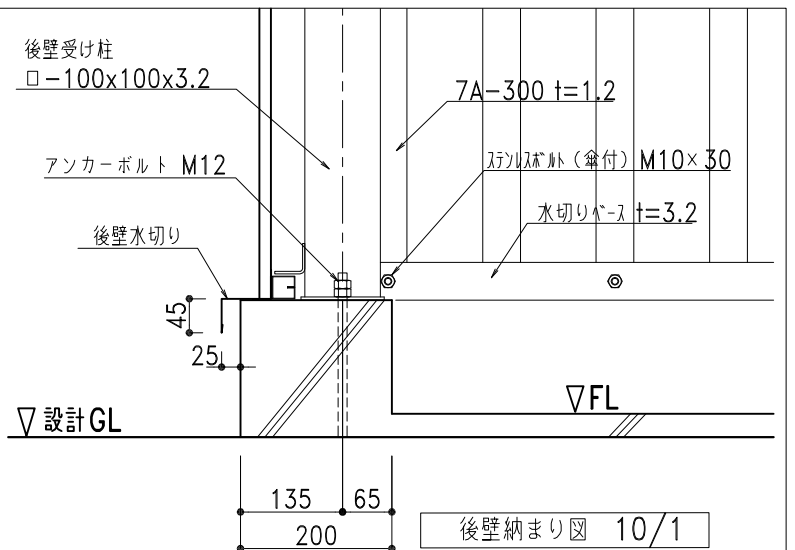

後壁納まり図 10/1

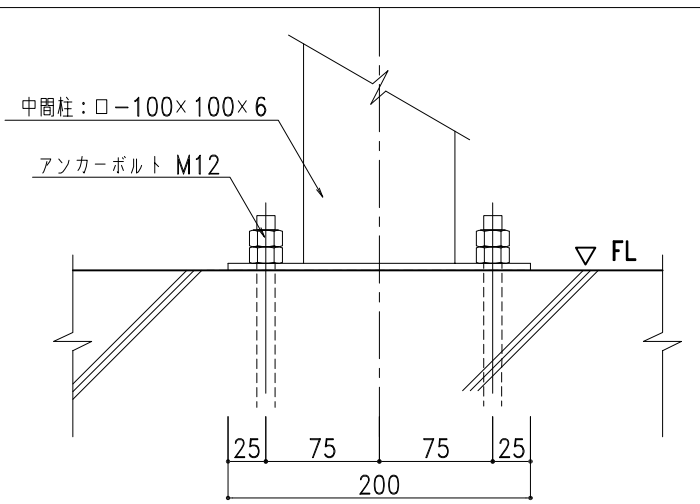

中周柱取付図 1/5



〒067-0051 TEL(011)382-7711
江別市工業町3-5 FAX(011)382-7722

- カスケードガレージ
- エクステリア工事
- 金属工事
- 屋根壁板金工事
- 太陽光発電システム架台

記号	年 月 日	変 更 概 要	御承認	チェック	担当	御受領
A						
B						
C						
D						
E						

承認	チェック
担当	製図
縮尺	商品開発課
1/5,1/10,1/60	作製年月日 2020.04.01

工事名称	図面名称
PA2-SH 布基礎土間コンクリート図	PA2-SHstd22KL

設 計	殿
施 工	殿
図面番号	PA2-SHstd22KL