


部 材 表		カスケードパレス PA2-OD (布基礎土間コンクリート仕様)
7A-300		2%Mg-55%Al-Zn合金めっき両面付-鋼板 t=1.2
中間柱		□-100×100×6 ポリイソシアネート樹脂粉末塗装
梁		H-200×100×5.5×8 ポリイソシアネート樹脂粉末塗装
後壁	NSK15	2%Mg-55%Al-Zn合金めっき両面付-鋼板 t=0.8
	下地	2%Mg-55%Al-Zn合金めっき両面付-鋼板 t=0.8 □-30×30 成型品
後壁受け柱		□-100×100×3.2 ポリイソシアネート樹脂粉末塗装
梁		□-100×50×3.2 ポリイソシアネート樹脂粉末塗装
アレス		φ16
オーバーサイズド7		スチールタイプ t=0.5
オーバーサイズド7廻り鉄骨		□-100×100×3.2 ポリイソシアネート樹脂粉末塗装
化粧枠		2%Mg-55%Al-Zn合金めっき両面付-鋼板 t=0.8
前パネル		2%Mg-55%Al-Zn合金めっき両面付-鋼板 t=0.8
縦パネル		2%Mg-55%Al-Zn合金めっき両面付-鋼板 t=0.8
水切りベース		垂鉛鉄板 t=3.2

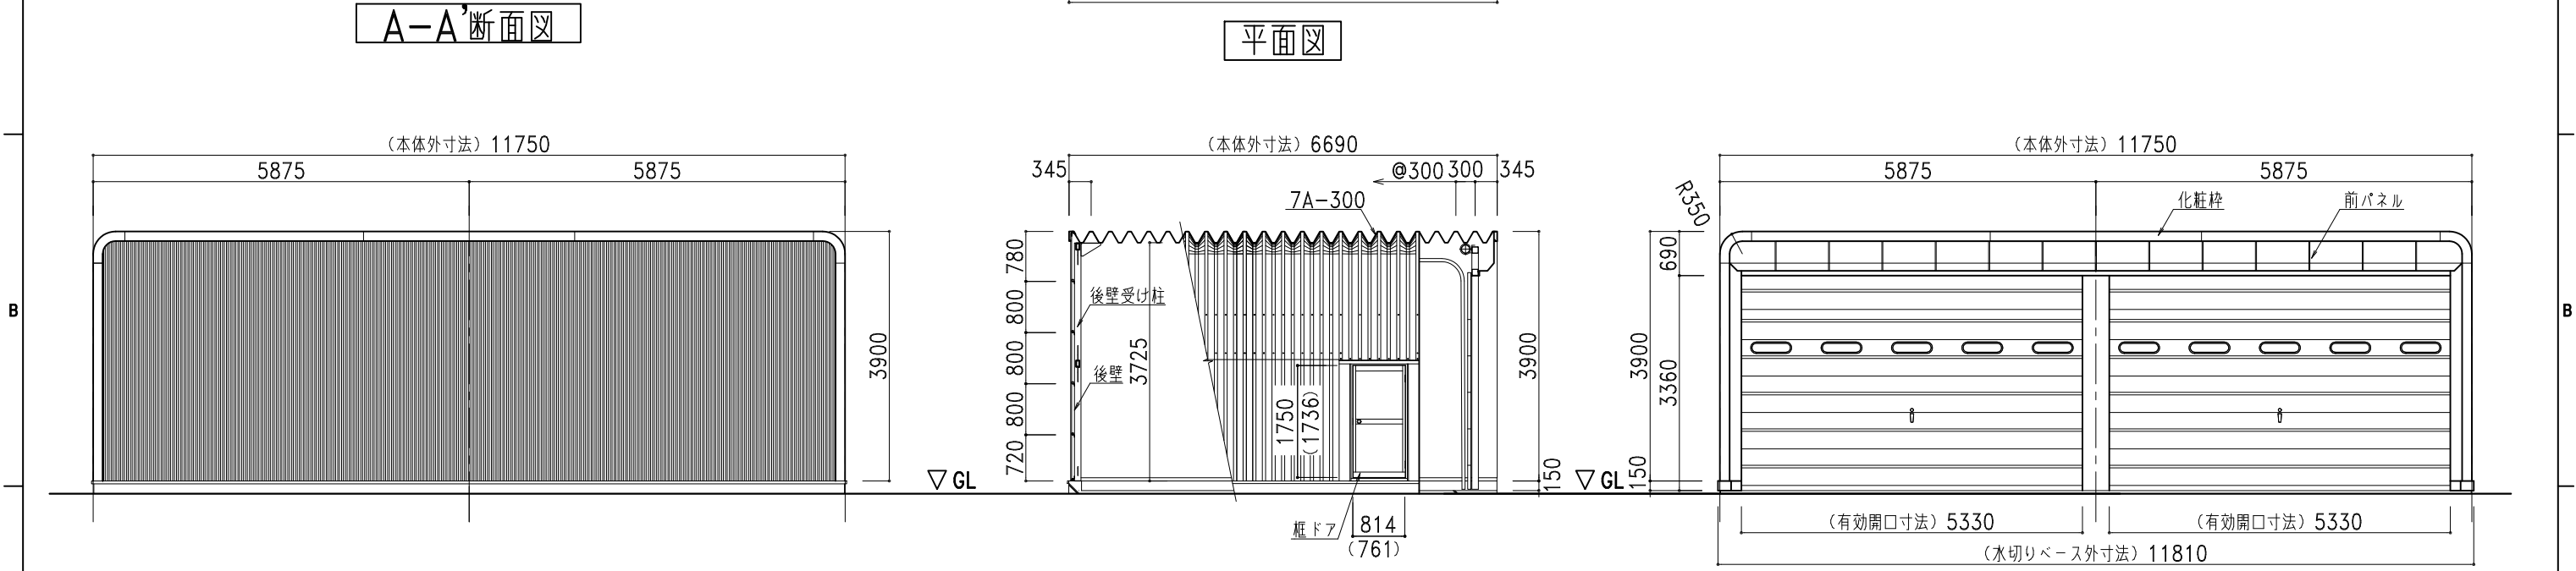

背面図
側面図・断面図
正面図

	記号	年 月 日	変更概要	御承認	チェック	担当	御受領	承認	チェック	工事名称	設計			
	A											設 計		
	B											施 工		
	C											設 計		
	D											設 計		
E											設 計			
● カスケードガレージ ● 太陽光発電システム架台											縮尺 1/100 作製年月日 2024.01.10		図面名称 PA2-OD (布基礎土間コンクリート仕様) 図面番号 PA2-ODstd22SL	