


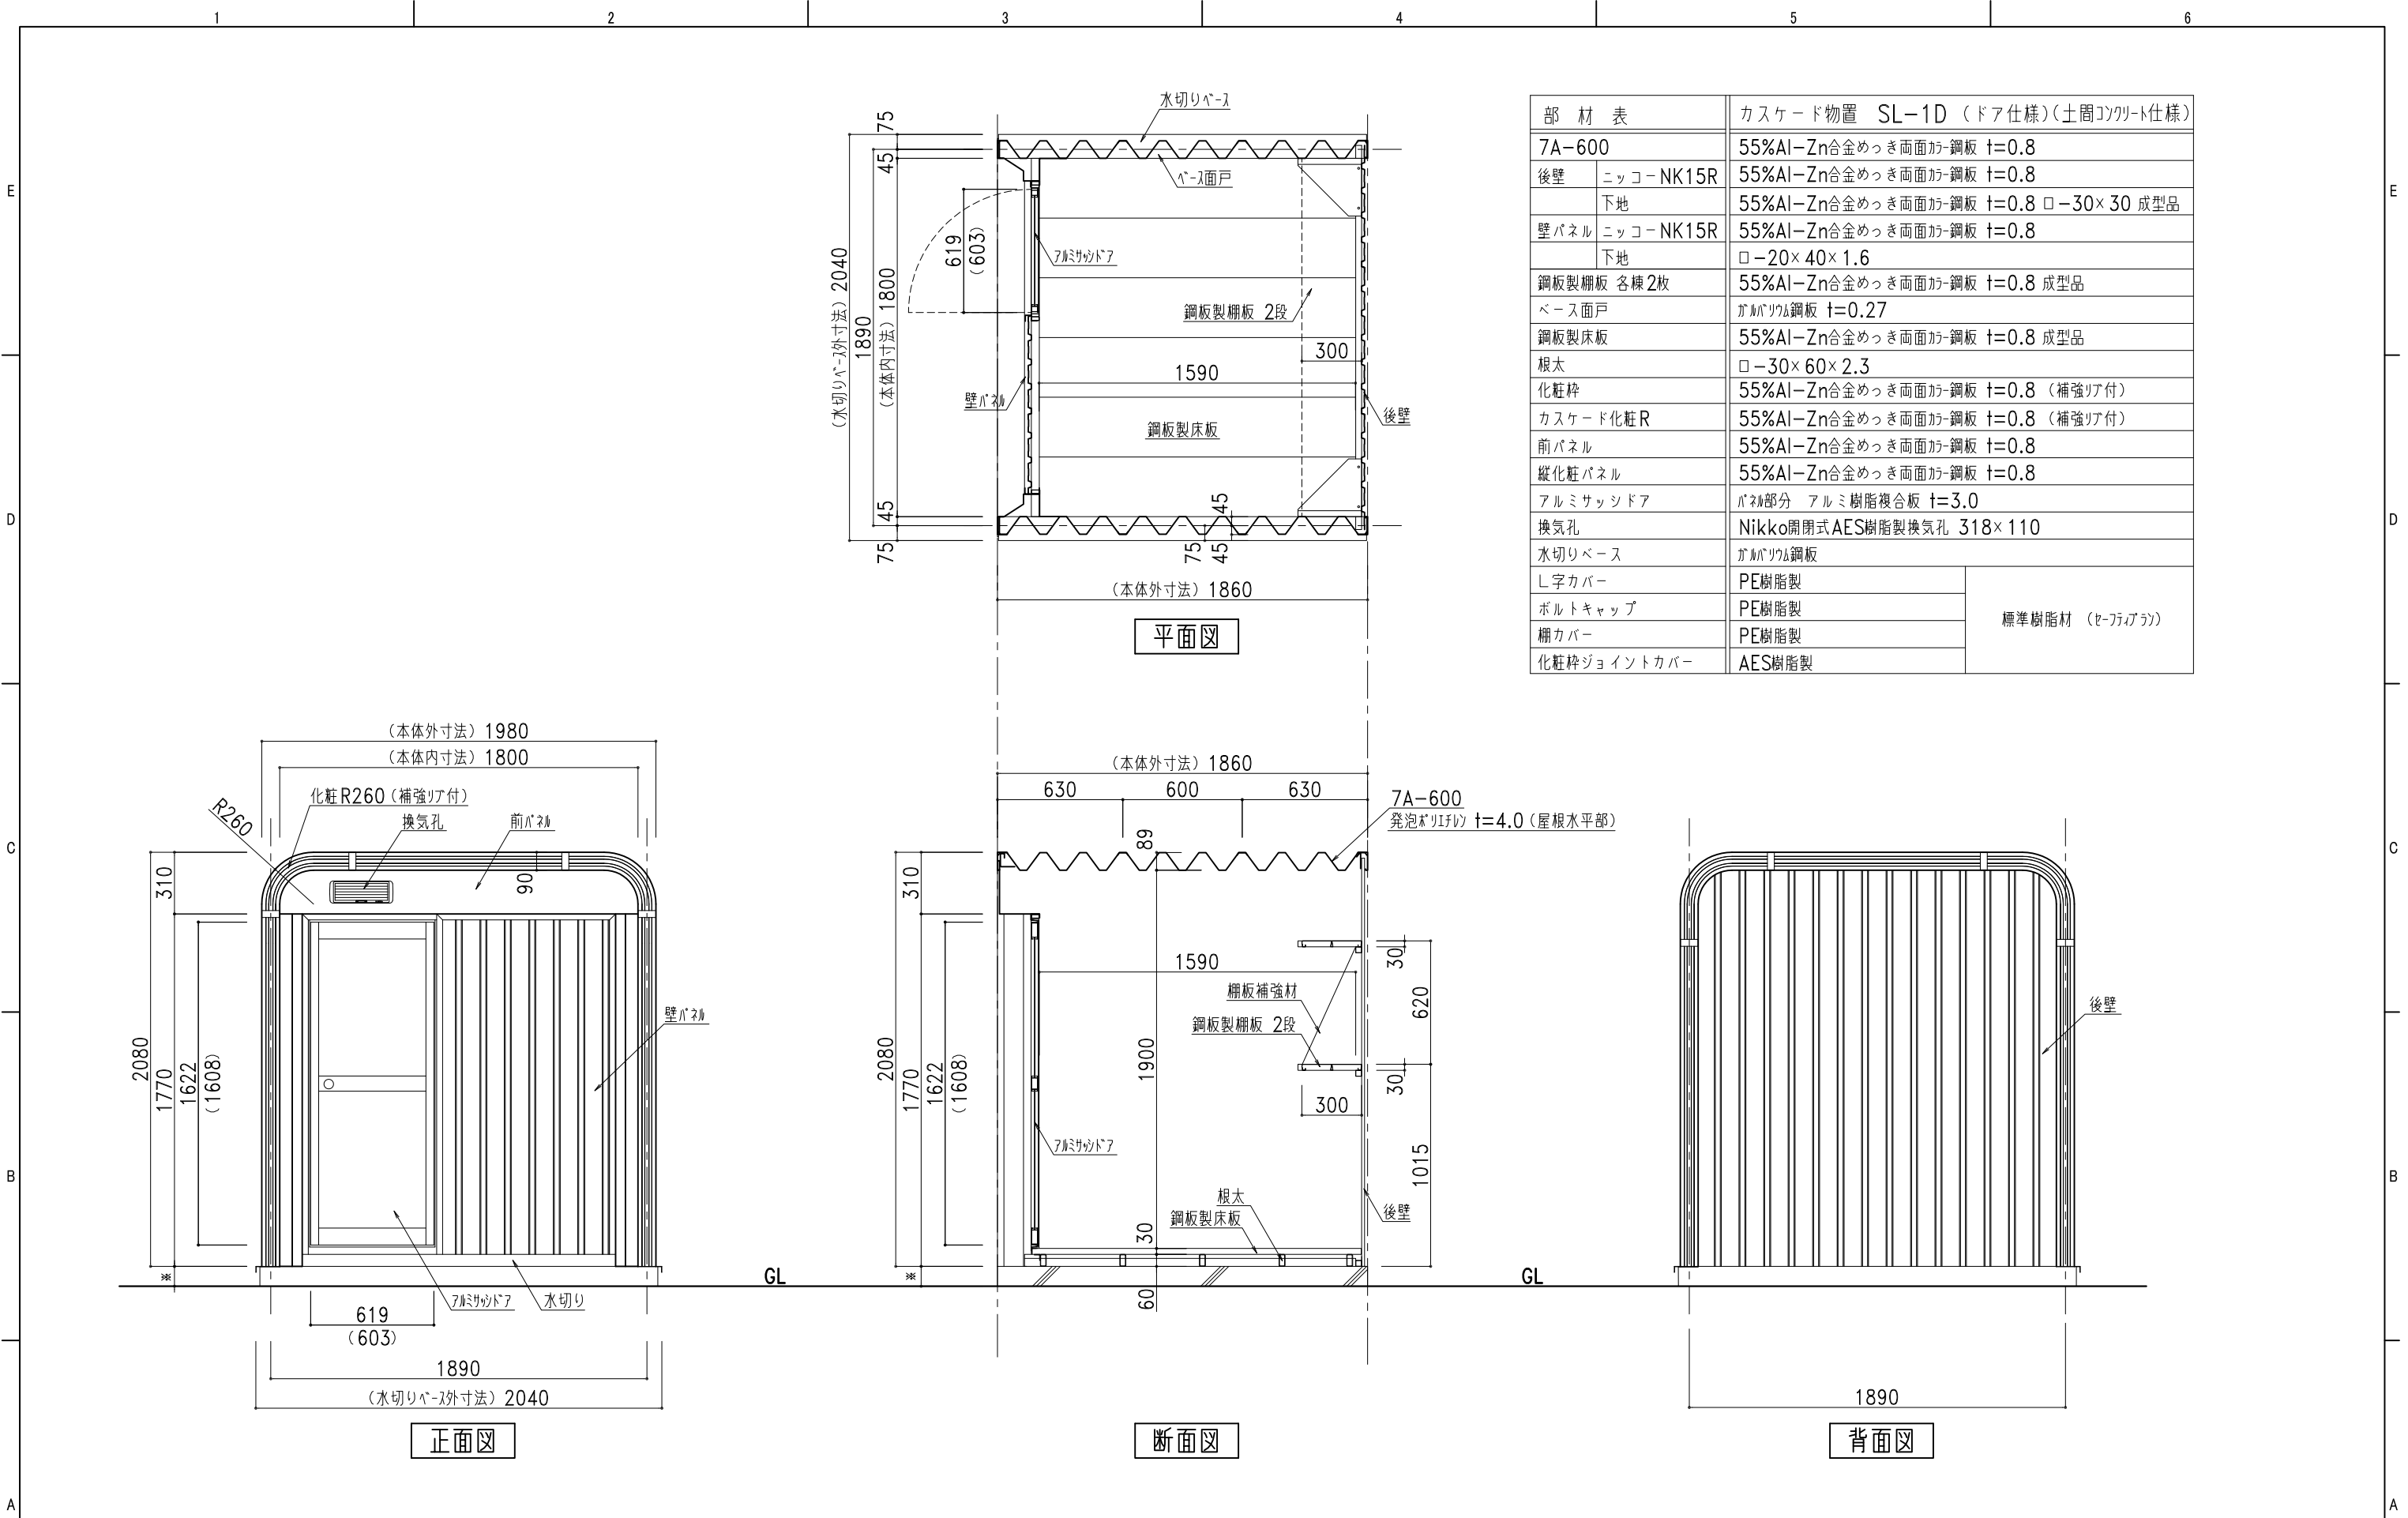

部 材 表		カスケード物置 SL-1D (ドア仕様)(土間コンクリート仕様)
7A-600		55%Al-Zn合金めっき両面加-鋼板 t=0.8
後壁	ニッコー NK15R	55%Al-Zn合金めっき両面加-鋼板 t=0.8
	下地	55%Al-Zn合金めっき両面加-鋼板 t=0.8 □-30×30 成型品
壁パネル	ニッコー NK15R	55%Al-Zn合金めっき両面加-鋼板 t=0.8
	下地	□-20×40×1.6
鋼板製棚板 各棟2枚		55%Al-Zn合金めっき両面加-鋼板 t=0.8 成型品
ベース面戸		ガルバリウム鋼板 t=0.27
鋼板製床板		55%Al-Zn合金めっき両面加-鋼板 t=0.8 成型品
根太		□-30×60×2.3
化粧枠		55%Al-Zn合金めっき両面加-鋼板 t=0.8 (補強リブ付)
カスケード化粧 R		55%Al-Zn合金めっき両面加-鋼板 t=0.8 (補強リブ付)
前パネル		55%Al-Zn合金めっき両面加-鋼板 t=0.8
縦化粧パネル		55%Al-Zn合金めっき両面加-鋼板 t=0.8
アルミサッシドア		パネル部分 アルミ樹脂複合板 t=3.0
換気孔		Nikko開閉式AES樹脂製換気孔 318×110
水切りベース		ガルバリウム鋼板
L字カバー		PE樹脂製
ボルトキャップ		PE樹脂製
棚カバー		PE樹脂製
化粧枠ジョイントカバー		AES樹脂製
		標準樹脂材 (セファアラ)